


Technologická budova žst. Pačejov (TS 22/0,4kV)

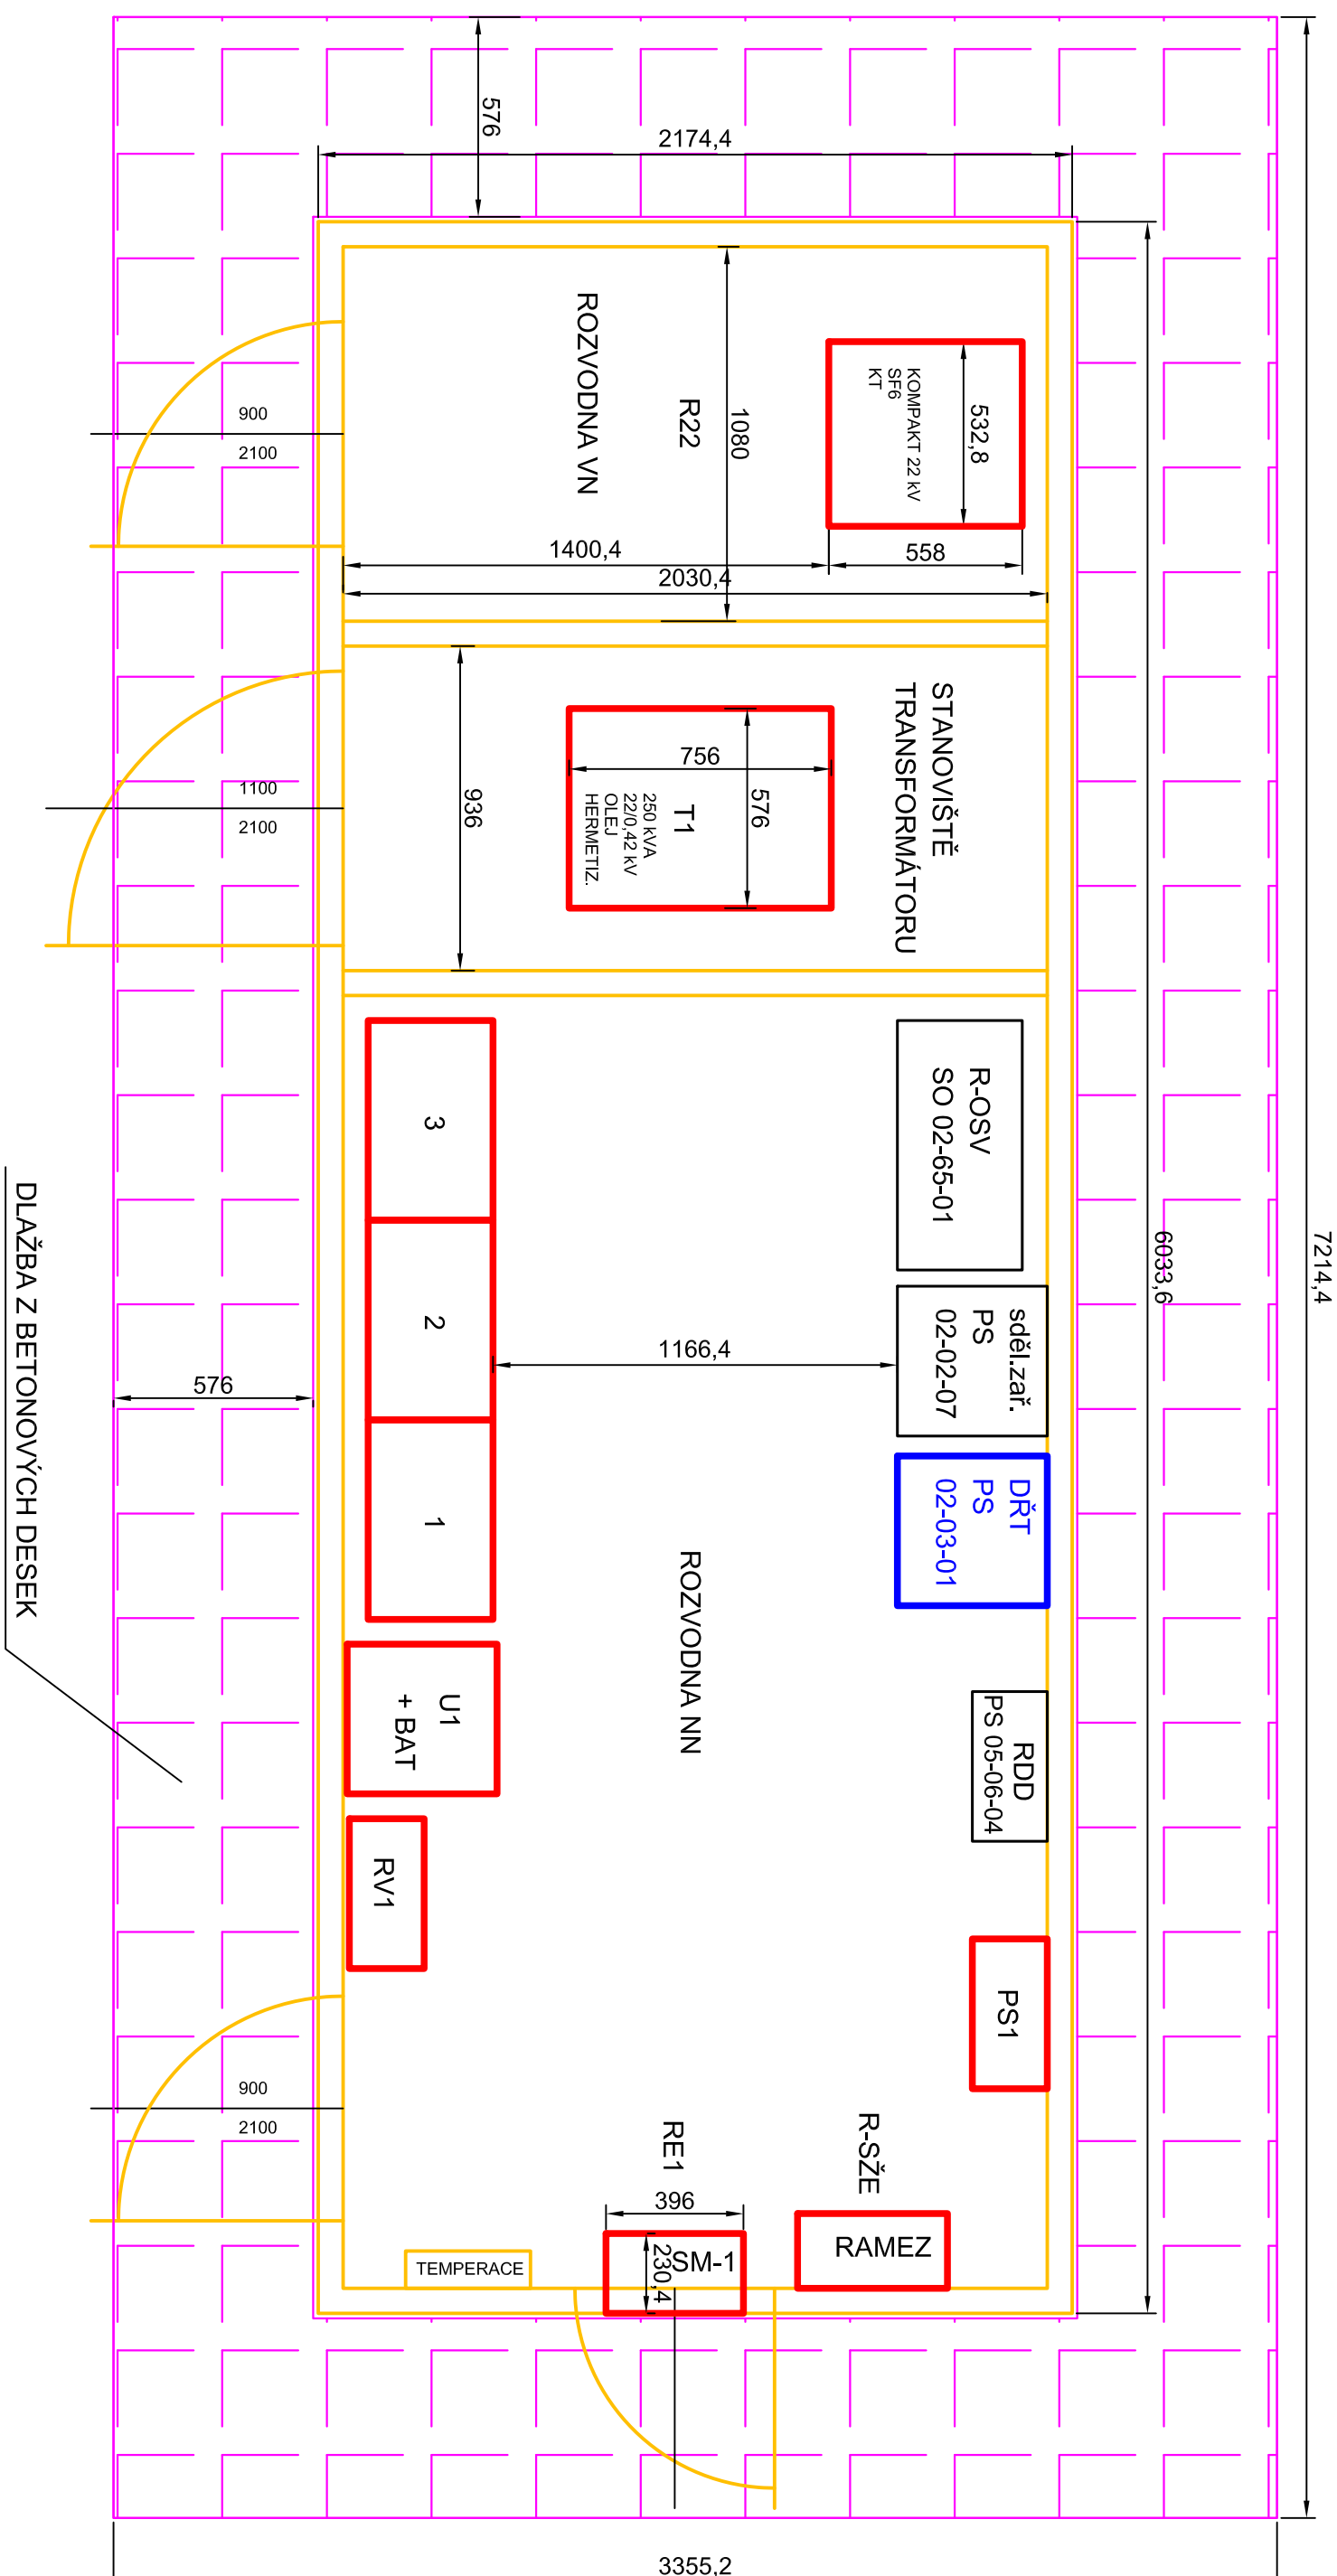


Změna:	Název změny:	Datum:	Provedl:	Podpis:

Dokumentace se zpracováním přípomínek 09. 2014

Správa železniční dopravní cesty, státní organizace

**Dlážděná 1003/7
110 00 Praha 1**


Kontaktní adresa:
Správa železniční dopravní cesty, s.o.
Stavební správa západ se sídlem v Praze
Sokolovská 278/1955, 190 00 Praha 9

 SZDC


Správa železniční dopravní cesty



Investor, objednatel:


Elektrizace železnic Praha a.s.
nám. Hrdinů 1693/4a, 140 00 Praha 4 - Nusle, ČR
E-mail: marketing@elzel.cz, www.elzel.cz

<p>METROPROJEKT Praha a.s. nám. I. P. Pavlova 2/1786 120 00 Praha 2</p> <p>generální ředitel: Ing. David Krása tel.: +420 296 154 105 www.metroprojekt.cz info@metroprojekt.cz</p>		<p>Souprava číslo:</p>
--	---	------------------------

HIP:	Podpis:	Název a účel díla:
Ing. Jiří Ulehla tel.: +420 233 089 412		Peronizace v ŽST Pačejov a zvýšení rychlosti v km 299,650 - 304,009
Stupeň:	DÚR(PD)	

Zpracovatelský útvar: S 55 tel.: +420 296 154 304 Vedoucí útvaru: Ing. Jiří Uřešla  Poupis:	Název části díla: Technologická část Silnoproudá technologie včetně DŘT Dispečerská řídicí technika	D D.3 D.3.1
---	---	--

Odpovědný projektant:		Název přístroje:					Změna:	
Jindřich Lukášik							-	
Výpracoval:		Podpis:						
Jindřich Lukášik								
Start zámek:	V20/2035	Datum:	09/2014					Císlo příl.:
Počet formulů:	3x A4	Měřitko:						004
ID:			13	6203	03	001	000	000
DISPOZICE ZAŘÍZENÍ TB PAČEJOV								