# Dispozice ED PLZEŇ

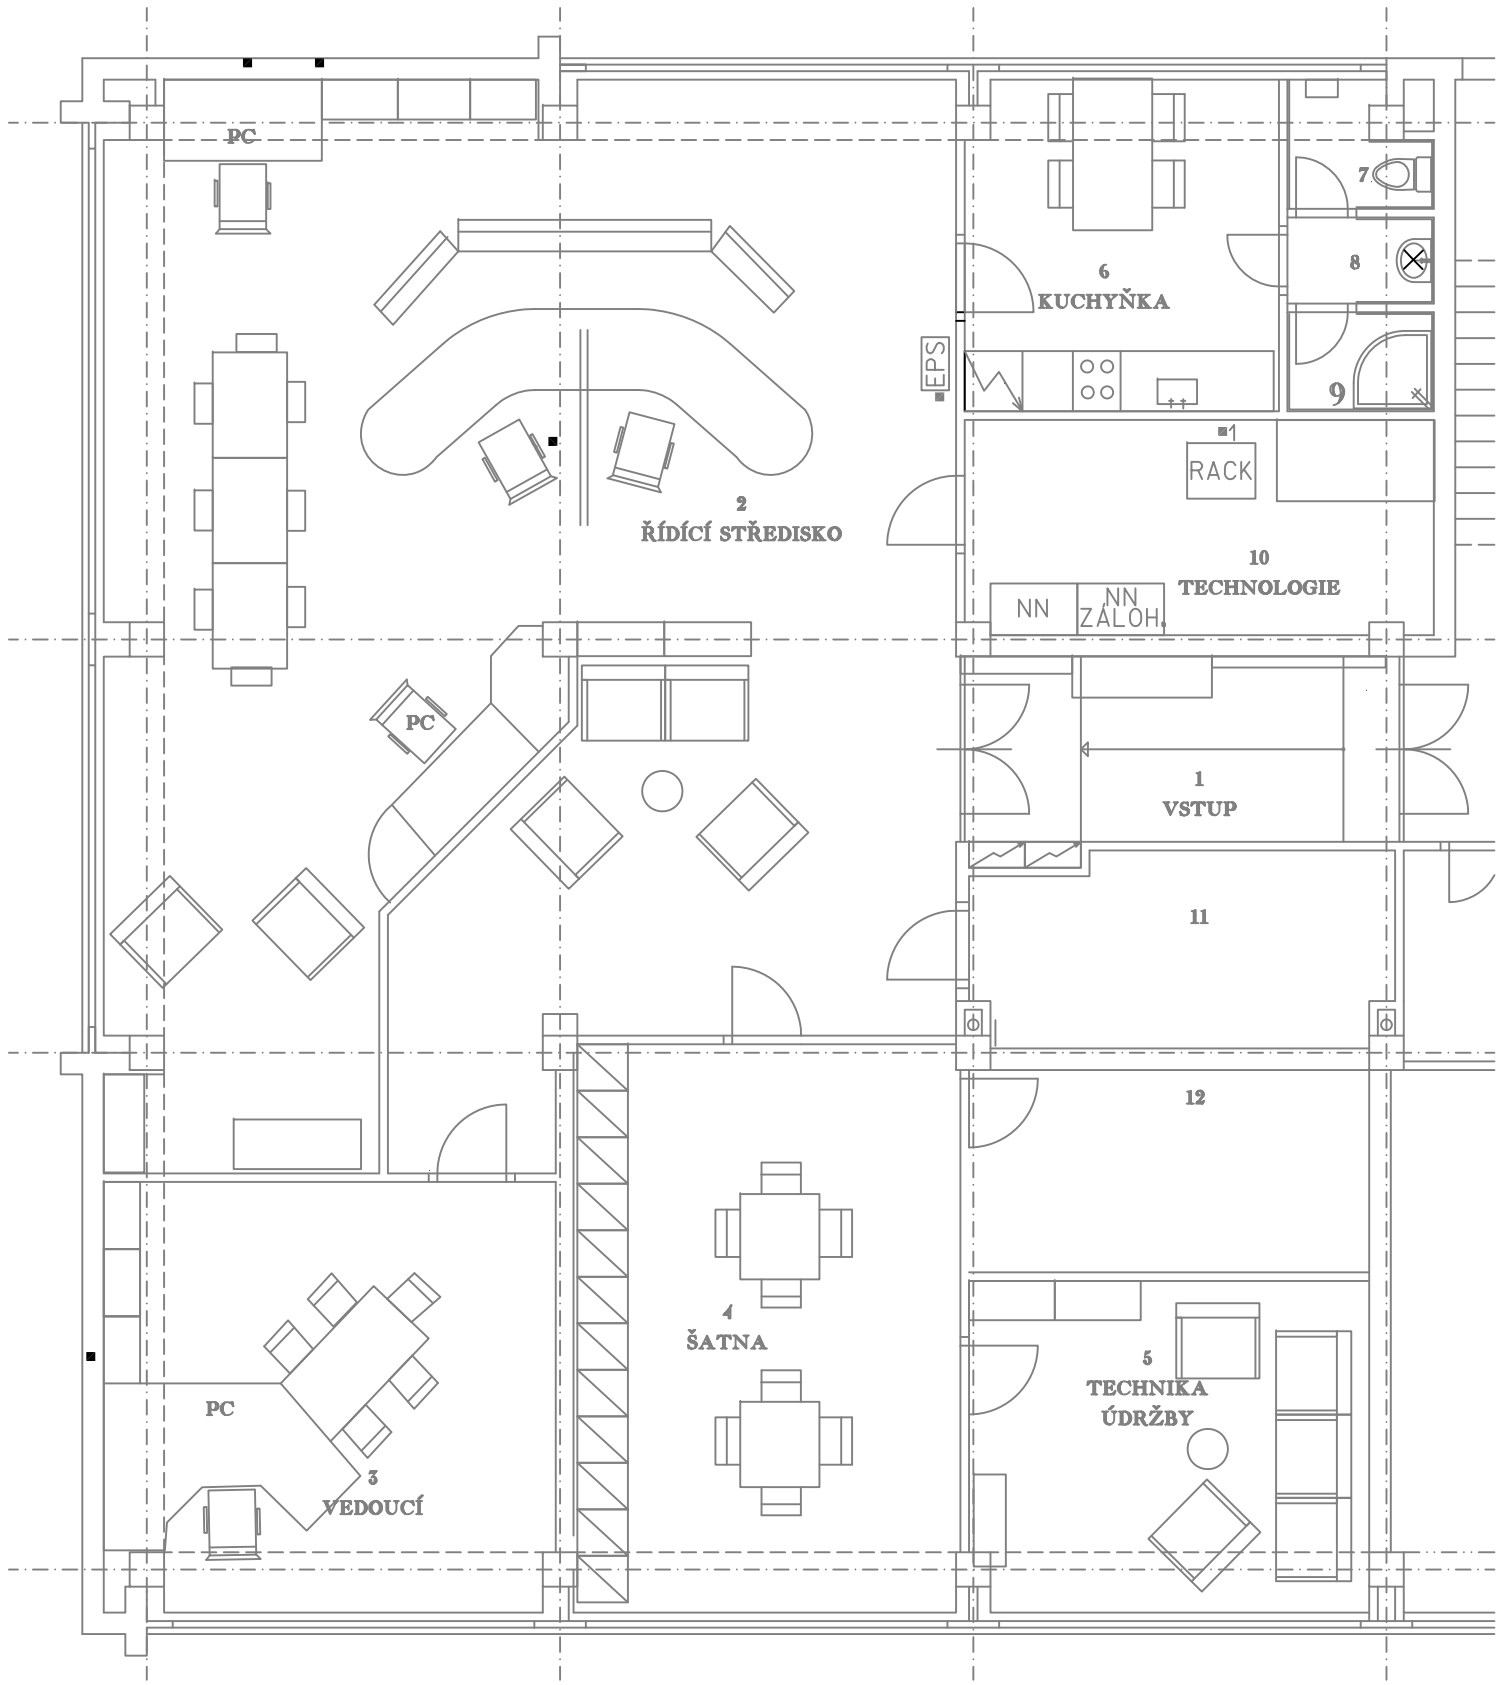


**Dokumentace se zapracováním připomínek 09. 2014**

| | | | | |
|---|---|---|---|---|
| | | | | |
| | | | | |
| | | | | |
| Změna: | Název změny: | Datum: | Provedl: | Podpis: |

Investor, objednatel:

**Správa železniční dopravní cesty, státní organizace**

**Dlážděná 1003/7**
**110 00 Praha 1**

kontaktní adresa:
**Správa železniční dopravní cesty, s.o.**
**Stavební správa západ se sídlem v Praze**
**Sokolovská 278/1955, 190 00 Praha 9**


Elektrizace železnic Praha a.s
nám. Hrdinů 1693/4a, 140 00 Praha 4 - Nusle, ČR
E-mail: marketing@elzel.cz, www.elzel.cz



**METROPROJEKT Praha a.s.**
**nám. I. P. Pavlova 2/1786**
**120 00 Praha 2**
**generální ředitel: Ing. David Krása**
**tel.: +420 296 154 105**
**www.metroprojekt.cz**
**info@metroprojekt.cz**


Souprava číslo:

HIP: **Ing. Jiří Úlehla** Podpis:
tel.: **+420 233 089 412**

Stupeň: **DÚR(PD)**

Název a účel díla:
**Peronizace v ŽST Pačejov a zvýšení rychlosti v km 299,650 - 304,009**

Zpracovatelský útvar: **S 55**
tel.: **+420 296 154 304**

Vedoucí útvaru: **Ing. Jiří Úlehla** Podpis:

Název části díla:
**Technologická část**
**Silnoproudá technologie včetně DŘT**
**Dispečerská řídící technika**

**D**
**D.3**
**D.3.1**

Odpovědný projektant: **Jindřich Lukašík** Podpis:

Vypracoval: **Jindřich Lukašík** Podpis:

Skart. znak: **V20/2035** Datum: **09/2014**

Počet formátů: **2x A4** Měřítko:

Název přílohy:
**PS 05-06-03 ED Plzeň, doplnění DŘT a řídicího systému**

**DISPOZICE ED PLZEŇ**

IČD: **13** **6203** **03** **001** **000** **000**

Změna: **-**

Číslo příl.: **006**