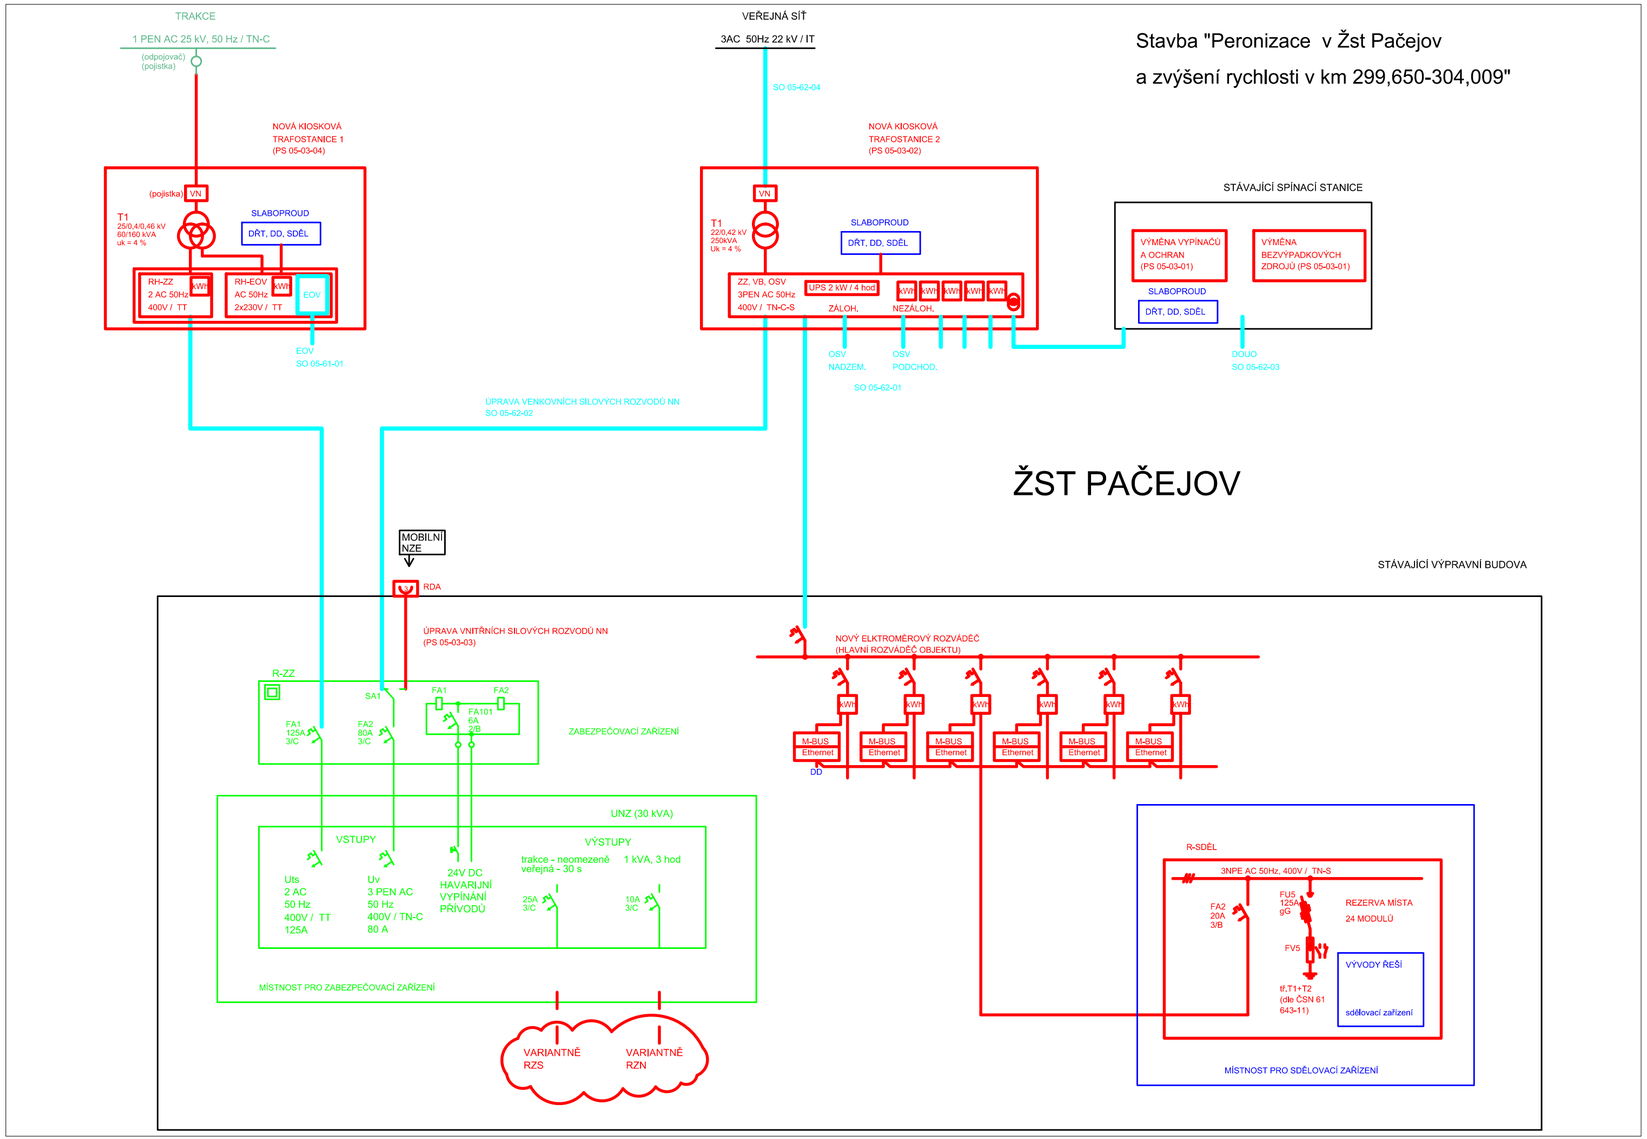

Stavba "Peronizace v Žst Pačejov
a zvýšení rychlosti v km 299,650-304,009"

Dokumentace se zapracováním připomínek 09. 2014

Změna:	Název změny:	Datum:	Provedl:	Podpis:

Investor, objednatel:
SŽDC Správa železniční dopravní cesty
Správa železniční dopravní cesty, státní organizace
Dlážděná 1003/7
110 00 Praha 1
kontaktní adresa:
Správa železniční dopravní cesty, s.o.
Stavební správa západ se sídlem v Praze
Sokolovská 278/1955, 190 00 Praha 9

METROPROJEKT Praha a.s.
nám. I. P. Pavlova 2/1786
120 00 Praha 2
generální ředitel: Ing. David Krása
tel.: +420 296 154 105
www.metroprojekt.cz
info@metroprojekt.cz

METROPROJEKT

Souprava číslo:

HIP: Podpis:
Ing. Jiří Úlehla
tel.: **+420 233 089 412**
Stupeň: **PŘÍPRAVNÁ DOKUMENTACE**

Název a účel díla:
Peronizace v ŽST Pačejov a zvýšení rychlosti v km 299,650 - 304,009

Zpracovatelský útvar:
S 71
tel.: **+420 296 154 325**
Vedoucí útvaru: Podpis:
Ing. Tomáš Mach

Název části díla:
Technologická část
Silnoproudá technologie včetně DŘT
Provozní rozvod silnoproudu

D
D.3
D.3.7

Odpovědný projektant: Podpis:
Ing. Václav Misárek
Vypracoval: Podpis:
Ing. Václav Misárek
Skart. znak: **V20/2035** Datum: **09/2014**
Počet formátů: **3 x A4** Měřítko: **----**

Název přílohy:
PS 05-03-03 Žst.Pačejov,
záložní napájení zab.zař. z mobilního zdroje
IDEOVÉ SCHÉMA NAPÁJENÍ ŽST. PAČEJOV

Změna: **-**
Číslo příl.: **003**

IČD: | 13 | 6203 | 04 | 05 | 07 | 01 |