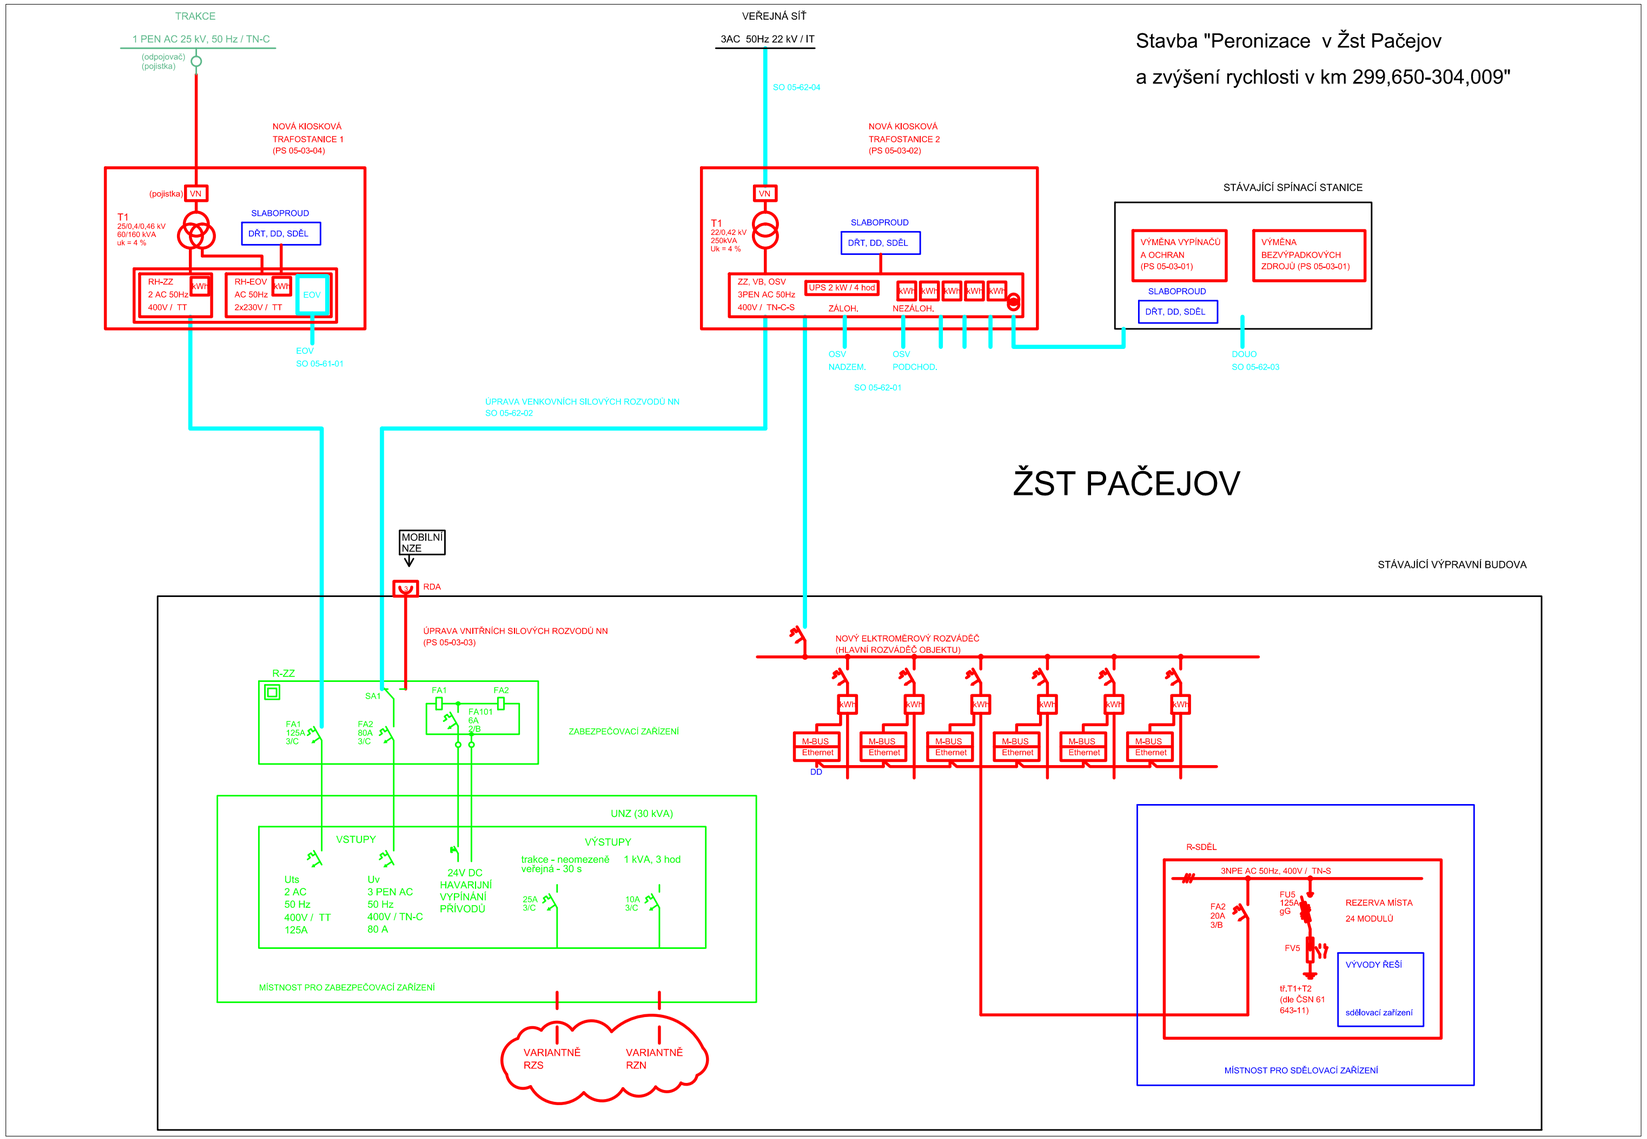

Stavba "Peronizace v Žst Pačejov
a zvýšení rychlosti v km 299,650-304,009"

Dokumentace se zapracováním připomínek 09. 2014

Změna:	Název změny:	Datum:	Provedl:	Podpis:

Investor, objednatel:

Správa železniční dopravní cesty, státní organizace
Dlážděná 1003/7
110 00 Praha 1

kontaktní adresa:
Správa železniční dopravní cesty, s.o.
Stavební správa západ se sídlem v Praze
Sokolovská 278/1955, 190 00 Praha 9

METROPROJEKT Praha a.s.
nám. I. P. Pavlova 2/1786
120 00 Praha 2
generální ředitel: Ing. David Krása
tel.: +420 296 154 105
www.metroprojekt.cz
info@metroprojekt.cz

METROPROJEKT

Souprava číslo:

HIP: **Ing. Jiří Úlehla** Podpis:
tel.: **+420 233 089 412**
Stupeň: **PŘÍPRAVNÁ DOKUMENTACE**

Název a účel díla:
Peronizace v ŽST Pačejov a zvýšení rychlosti v km 299,650 - 304,009

Zpracovatelský útvar: **S 71**
tel.: **+420 296 154 325**
Vedoucí útvaru: **Ing. Tomáš Mach** Podpis:

Název části díla:
Technologická část
Silnoproudá technologie včetně DŘT
Napájení zab. a sděl. zařízení z trakčního vedení

D
D.3
D.3.8

Odpovědný projektant: **Ing. Václav Misárek** Podpis:
Vypracoval: **Ing. Václav Misárek** Podpis:

Název přílohy:
PS 05-03-04 Žst. Pačejov, trakční TS 25/0,4 kV

IDEOVÉ SCHÉMA NnapÁJENÍ ŽST. PAČEJOV

Změna: **-**

Číslo příl.: **003**

Skart. znak:	V20/2035	Datum:	09/2014
Počet formátů:	3 x A4	Měřítko:	----

IČD: 13 6203 04 03 08 01