PODÉLNÝ GEOTECHNICKÝ PROFIL

traťový úsek : žst. Pačejov - kolej č.2

stávající staničení (km)

nové staničení (km)

stanice a zastávky

morfologie trati

"blat'áky" - zjištěné při pochůzce 14.8.2013 ◆ 3,4

umělé stavby - evid. km

zdvih koleje (mm)

vzdálenost mezi sondami (m)

staničení sond dle stáv. staničení (km)

nulová úroveň sondy je v úrovni stávající úložné plochy pražců

báze nového štěrkového lože se zapracováním výškových poměrů nové nivelety

podle ČSN 72 1002
podle ČSN 73 1001

Začátek stavby

Konec stavby

směr České Budějovice

ZÚ km 299,603

žst. Pačejov

zast. Kovčín

KÚ km 304,723

směr Plzeň

odřez

násep

301,10

silniční nadjezd 299,655

silniční nadjezd 300,177

silniční nadjezd 300,504

silniční nadjezd 300,690

silniční nadjezd 300,900

nový podchod-301,378

silniční nadjezd 302,236

silniční nadjezd 303,389

silniční nadjezd 303,630

silniční nadjezd 304,090

silniční nadjezd 304,375

silniční nadjezd 304,529

299,309 301,428 301,680 301,843 301,885 302,048 302,397 302,850 304,723 304,770

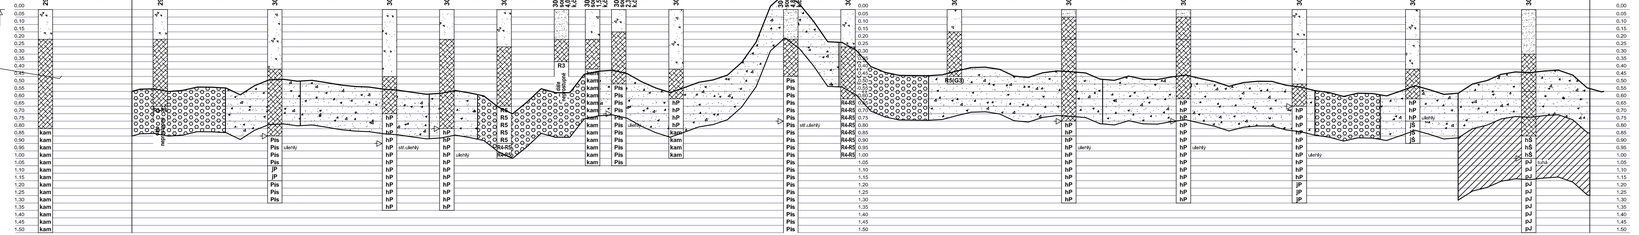

| | | |