


VZOROVÝ ŘEZ č.1
km 301,280

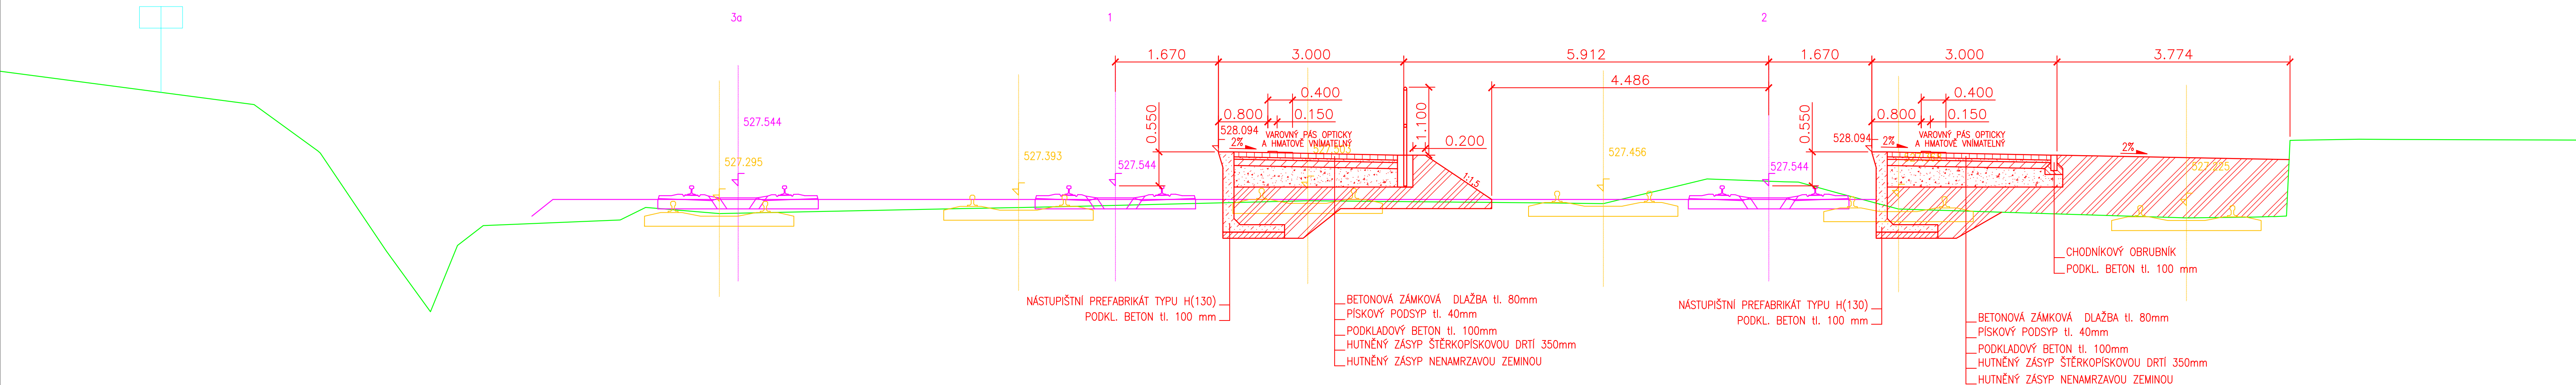


SROV. ROVINA 522.0 m

- LEGENDA
- NÁSTUPIŠTĚ
 - SOUVISEJÍCÍ STAVEBNÍ OBJEKTY
 - STÁVAJÍCÍ ŽEL. SVRŠEK A SPODEK
 - STÁVAJÍCÍ TERÉN

Dokumentace se zpracováním připomínek 09. 2014

Změna:	Název změny:	Datum:	Provedl:	Podpis:



Správa železniční dopravní cesty, státní organizace
Dlážděná 1003/7
110 00 Praha 1

kontaktní adresa:
Správa železniční dopravní cesty, s.o.
Stavební správa západ se sídlem v Praze
Sokolovská 278/1955, 190 00 Praha 9

METROPROJEKT Praha a.s.
nám. I. P. Pavlova 2/1786
120 00 Praha 2
generální ředitel: Ing. David Krása
tel.: +420 296 154 105
www.metroprojekt.cz
info@metroprojekt.cz



Souprava číslo:

HIP: Ing. Jiří Úlehla
tel.: +420 233 089 412

Podpis: 

Název a účel díla:
Peronizace v ŽST Pačejov a zvýšení rychlosti v km 299,650 - 304,009

Zpracovatelský útvar:
S 55
tel.: +420 296 154 304

Vedoucí útvaru:
Ing. Jiří Úlehla


Podpis: 

Název části díla:
**Stavební část
Inženýrské objekty
Nástupiště**

E.
E.1
E.1.2


Odpovědný projektant:
Ing. Petr Hofman

Vypracoval:
Ing. Petr Hofman

Podpis: 

Název přílohy:
**SO 05-14-01
Žst. Pačejov, nástupiště
VZOROVÉ PŘÍČNÉ ŘEZY - KM 301,280**

Skart. znak: V20/2035
Datum: 09/2014

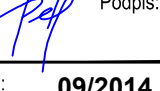Podpis: 

Číslo příl.:
003

Číslo příl.:
003