


VZOROVÝ ŘEZ č.1  
km 304,060

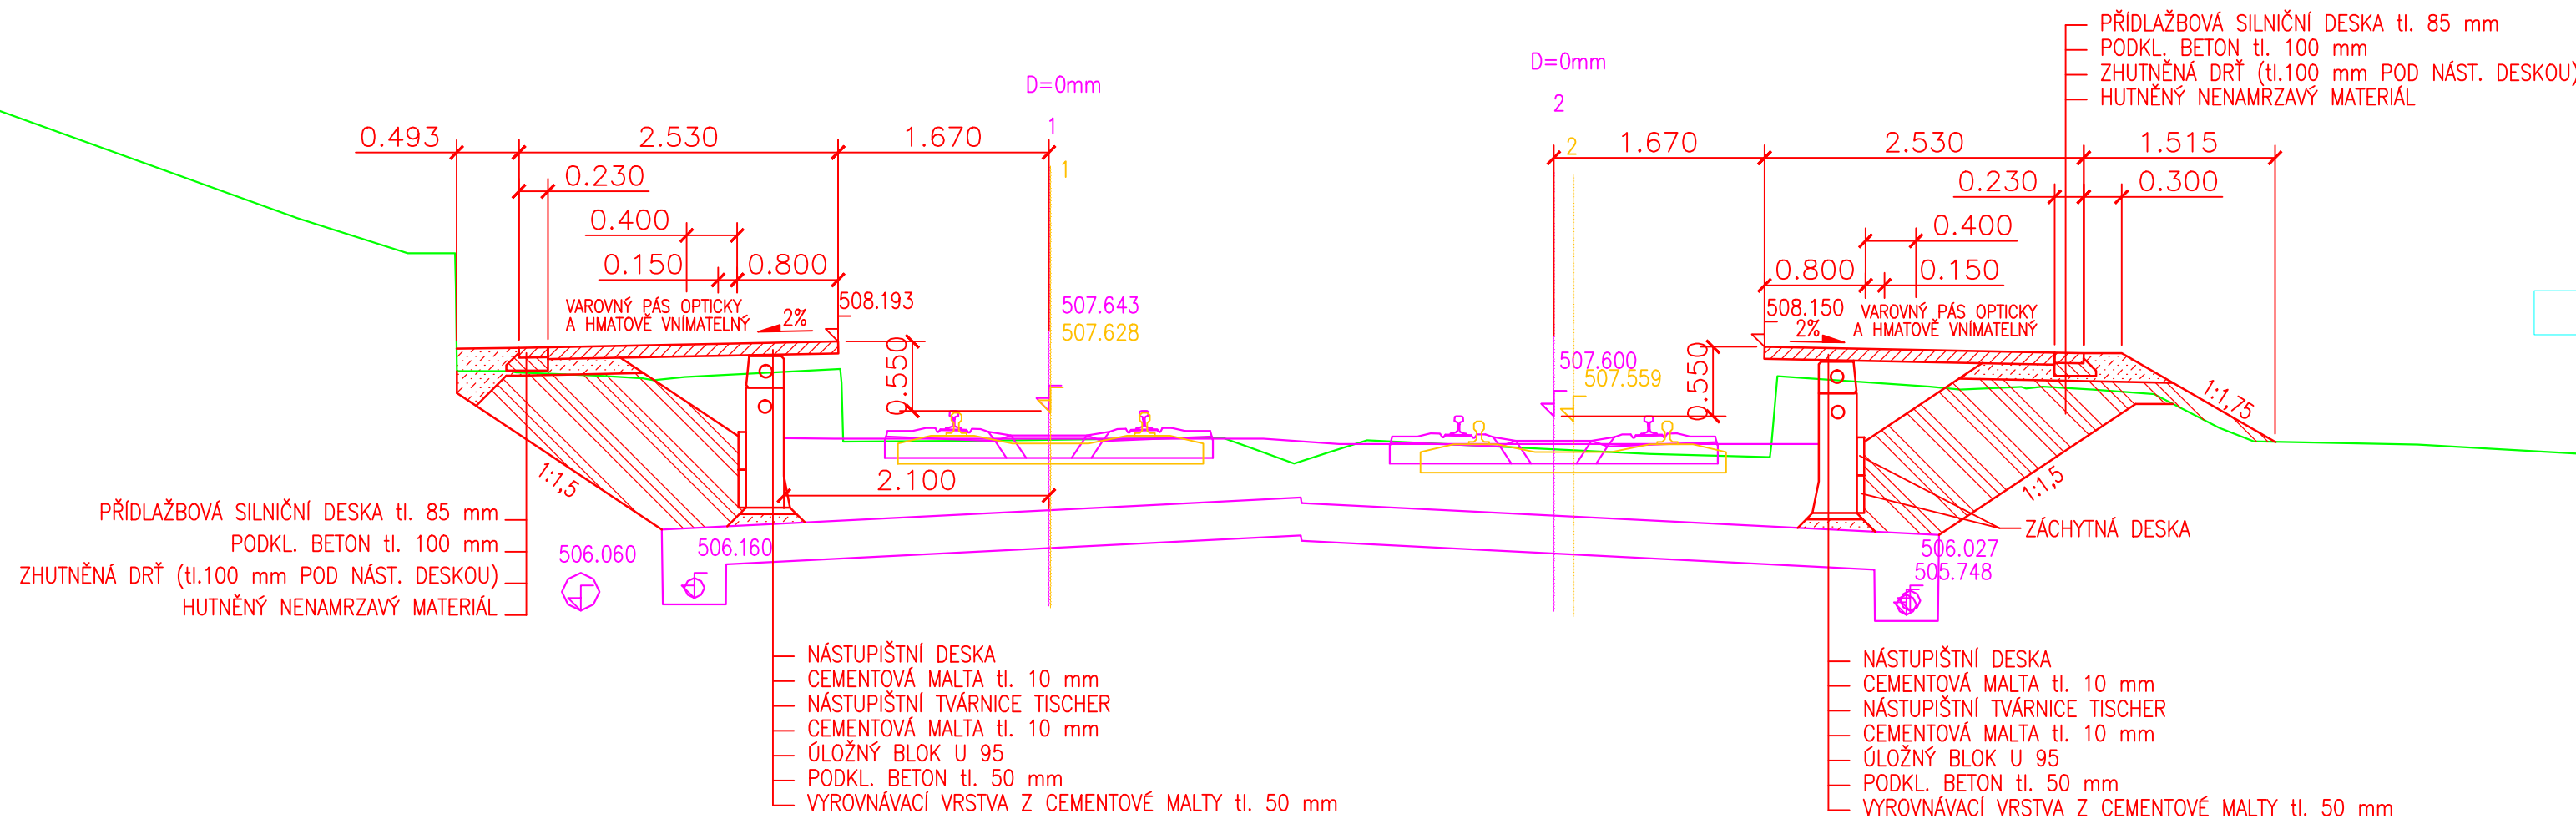


SROV. ROVINA 502.0 m

LEGENDA	
<span style="color: red;">—</span>	NÁSTUPIŠTĚ
<span style="color: magenta;">—</span>	SOUVISEJÍCÍ STAVEBNÍ OBJEKTY
<span style="color: yellow;">—</span>	STÁVAJÍCÍ ŽEL. SVRŠEK A SPODEK
<span style="color: green;">—</span>	STÁVAJÍCÍ TERÉN

Dokumentace se zapracováním připomínek 09. 2014

Změna:	Název změny:	Datum:	Provedl:	Podpis:

Investor, objednatel:

**Správa železniční dopravní cesty, státní organizace**  
Dlážděná 1003/7  
110 00 Praha 1  
Správa železniční dopravní cesty

kontaktní adresa:

Správa železniční dopravní cesty, s.o.  
Stavební správa západ se sídlem v Praze  
Sokolovská 278/1955, 190 00 Praha 9

**METROPROJEKT Praha a.s.**  
nám. I. P. Pavlova 2/1786  
120 00 Praha 2  
**generální ředitel: Ing. David Krása**  
tel.: +420 296 154 105  
www.metroprojekt.cz  
info@metroprojekt.cz

**METROPROJEKT**

Souprava číslo:

HIP:  
**Ing. Jiří Úlehla**  
tel.: +420 233 089 412

Podpis:  


Název a účel díla:  
**Peronizace v ŽST Pačejov a zvýšení rychlosti  
v km 299,650 - 304,009**

Zpracovatelský útvar:  
**S 55**  
tel.: +420 296 154 304

Vedoucí útvaru:  
**Ing. Jiří Úlehla**

Název části díla:  
**Stavební část  
Inženýrské objekty  
Nástupiště**

E.  
E.1  
E.1.2

Odpovědný projektant:  
**Ing. Petr Hofman**

Vypracoval:  
**Ing. Petr Hofman**

Skart. znak:  
**V20/2035**

Počet formátů:  
**4xA4**

Podpis:  


Podpis:  


Datum:  
**09/2014**

Měřítko:  
**1:50**

Název přílohy:  
**SO 05-14-02  
Zast. Kovcín, nástupiště  
VZOROVÉ PŘÍČNÉ ŘEZY - KM 304,060**

Složka:  
**E.1.2.2**

Číslo příl.:  
**003**

IČD:

13

6203

05

01

02

02