

Výkres vytvořil program pp_kan
KATASTRY
PARCELNÍ ČÍSLA
DRUH POVRCHU
VZDÁLENOSTI ŠACHET
OZNAČENÍ ŠACHET

SMĚROVÉ POMĚRY

MĚŘÍTKA 1:1000/100

LEGENDA TYPŮ ČAR
PŮVODNÍ TERÉN
UPRAVENÝ TERÉN
6203– Pačejov
SO 05–70–01 Dešť. kanalizace

KÓTA UPRAVENÉHO TERÉNU

HLOUBKA VÝKOPU

HLOUBKA DNA POTRUBÍ

KÓTA DNA POTRUBÍ

KÓTA PŮVODNÍHO TERÉNU


SROVNÁVACÍ ROVINA

STANIČENÍ [km/m]
PROFIL[mm]–MATERIÁL–DĚLKA[m]
SKLON[promile]–DĚLKA[m]
ULOŽENÍ
KAPACITNÍ PRŮTOK[l/s]–RYCHLOST[m/s]

(c)AutoPEN Liberec, tel:481120160, autopen@volny.cz

Pačejov									
1164/8									
ostat.plocha				kolejiště		nástupiště		nástupiště	
14.51	51.45	15.06	33.11	33.11	11.36	23.20	23.20		


propustek Š1 Š2 2.89 Š3 Š4 Š5 Š6 Š7 Š8 Š9

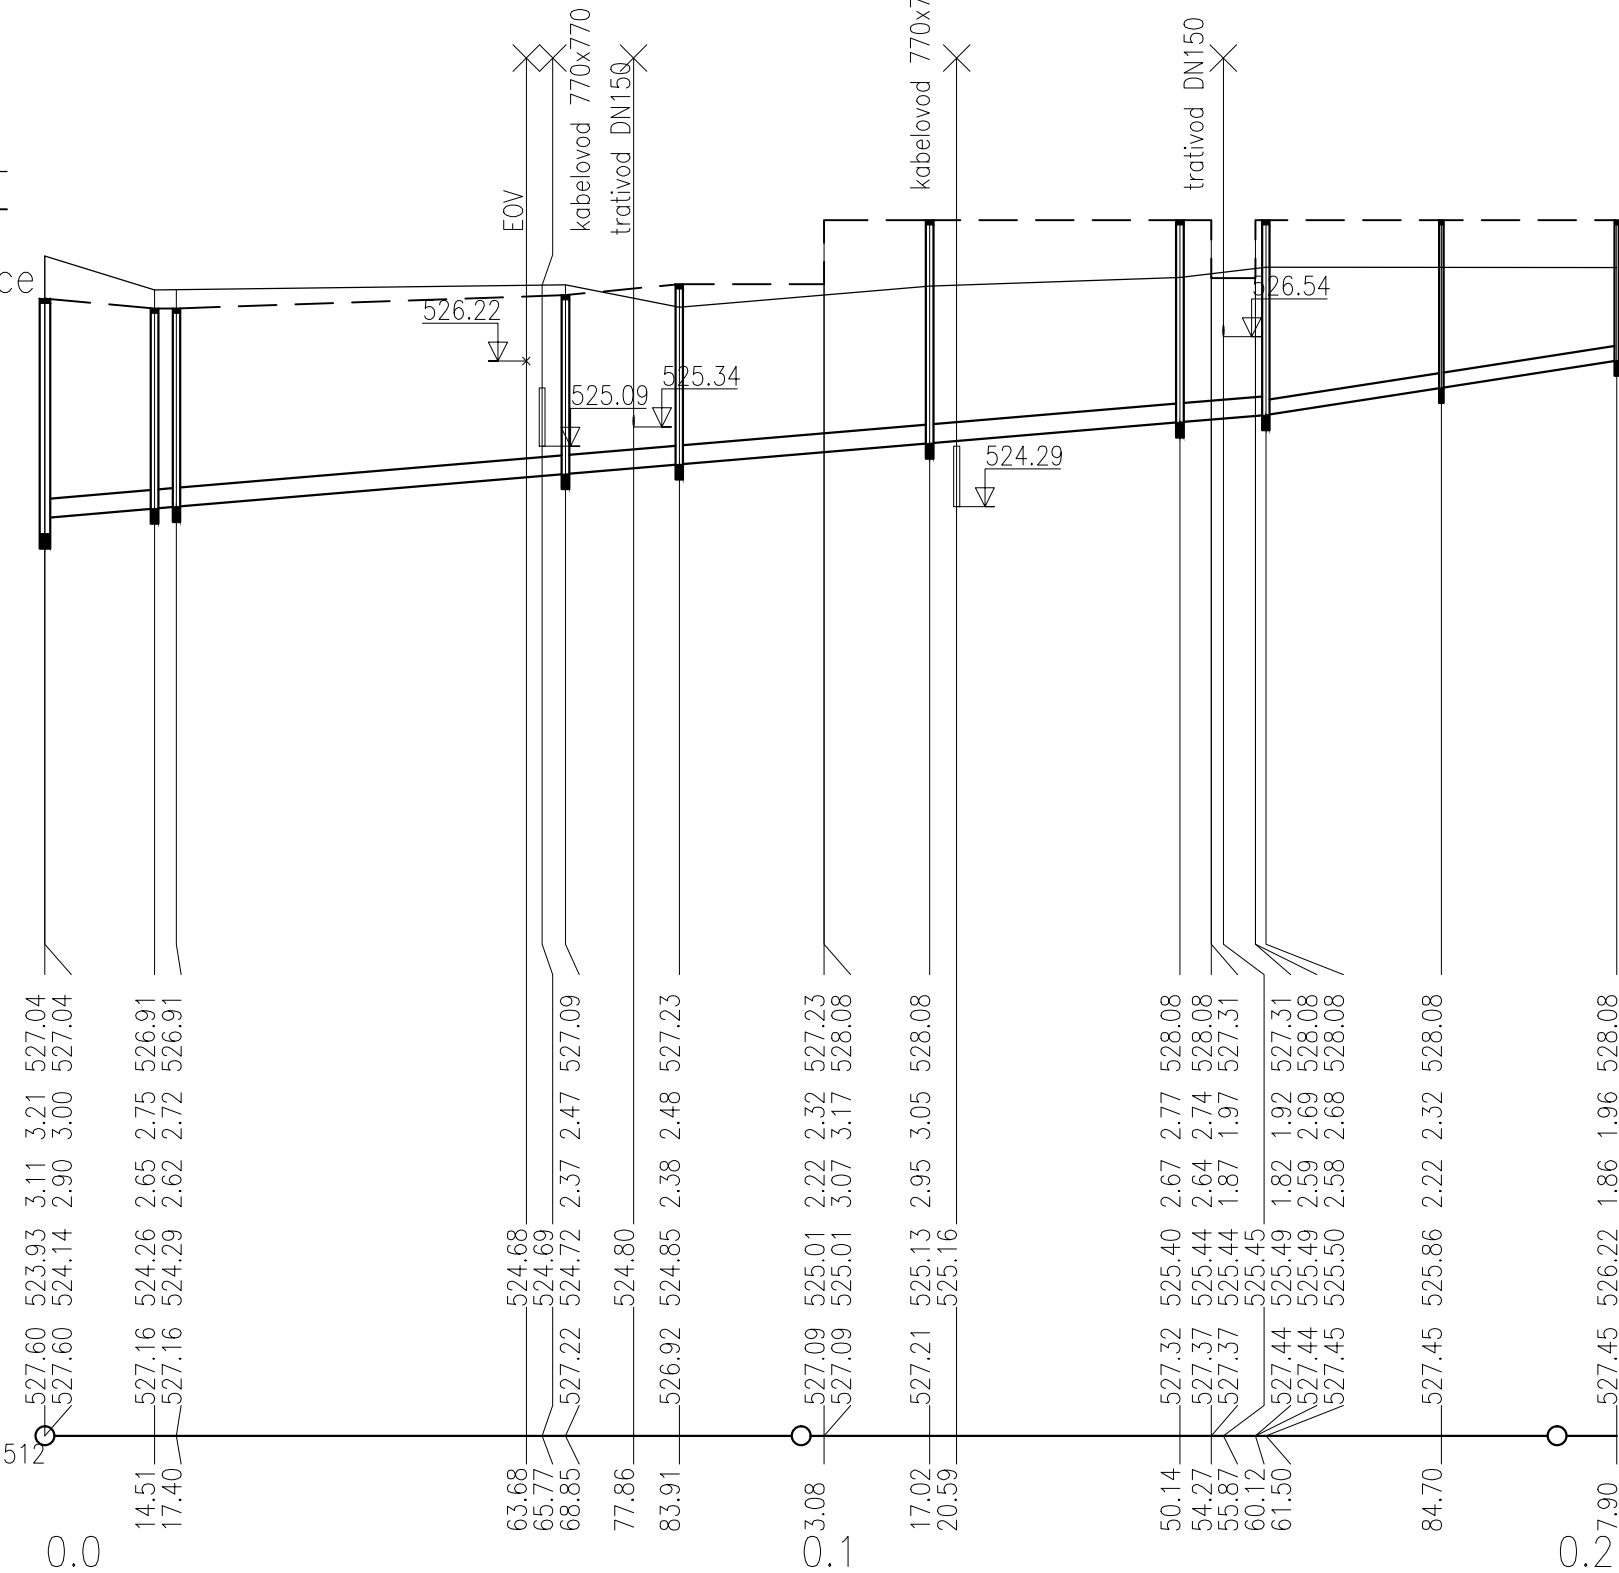

DN250–PP–161.50	DN200–PP–46.40
8.4–161.50	15.5–46.40
štěrkopískový podsyp	
77.1–1.57	58.9–1.88

Pačejov		
1164/8		
kolejiště	nástupiště	
4.29	4.56	20.04


Š3 Š3–1 UŠ Š3–2

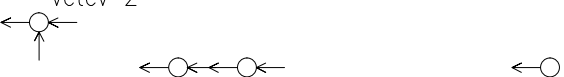


DN200–PP–28.90
20.0–28.90
štěrkopískový podsyp
67.4–2.14

Dokumentace se zapracováním připomínek 09. 2014

Změna:	Název změny:	Datum:	Provedl:	Podpis:

Investor, objednatel:		Správa železniční dopravní cesty, státní organizace		
		Dílažďená 1003/7 110 00 Praha 1		
		kontaktní adresa: Správa železniční dopravní cesty, s.o. Stavební správa západ se sídlem v Praze Sokolovská 278/1955, 190 00 Praha 9		

METROPROJEKT Praha a.s. nám. I. P. Pavlova 2/1786 120 00 Praha 2 generální ředitel: Ing. David Krása tel.: +420 296 154 105 www.metroprojekt.cz info@metroprojekt.cz				Souprava číslo:
--	--	--	--	-----------------

HIP:	Podpis:	Název a účel díla:		
Ing. Jiří Úlehla		Peronizace v ŽST Pačejov a zvýšení rychlosti		
tel.: +420 233 089 412		v km 299,650 - 304,009		
Stupeň:	DÚR (PD)			

Zpracovatelský útvar:	Název části díla:		
S 80	Stavební část		
tel.: +420 296 154 400	Inženýrské objekty		
Vedoucí útvaru:	Podpis:	Potrubní vedení	
Ing. Jakub Huml			
		E. E.1 E.1.6	

Odpovědný projektant:	Podpis:	Název přílohy:					Změna:
Ing. Lucie Burdová		SO 05-70-01 Žst. Pačejov, dešťová kanalizace					-
Vypracoval:	Podpis:	Podélný profil					Číslo příl.:
Ing. Lucie Burdová							003
Skart. znak:	V20/2035	Datum:	09/2014				
Počet formátů:	3 x A4	Měřítko:	1:1000/100	IČD:	13	6203	05
				01	06	01	