DETAIL ULOŽENÍ VÝZTUŽE KLENBA
1:10

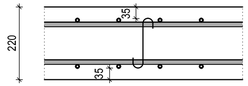

ULOŽENÍ VÝZTUŽE BOČNÍ PREFABRIKÁT

DETAIL 1
1:10

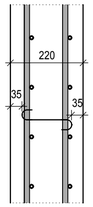

DETAIL 2
1:10

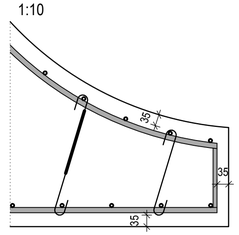

SCHÉMA VÝZTUŽE KLENBY
1:25

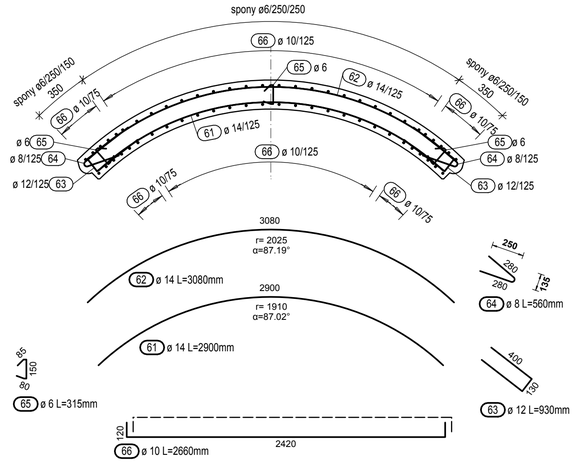

Schéma ohybu výztuže

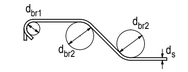

Háky, třmínky a smyčky d_{br1}		Ohyby d_{br2}		
d_s (mm)		min. boční krytí		
≤ 16 mm	> 16 mm	> 100 mm a > 7 d_s	> 50 mm a > 3 d_s	≤ 50 mm a ≤ 3 d_s
4.0 d_s	7.0 d_s	10.0 d_s	15.0 d_s	20.0 d_s

Třmínky a ohyby jsou kótovány k vnějšímu povrchu

Kóty výztuže v mm

Krytí výztuže betonem v mm MKB/JKB			
Stavební část	klenba	bok, křídlo	
horní (h.)	30/35	30/35	
spodní (s.)	30/35	30/35	
boční (b.)	30/35	30/35	
Beton	C45/55 XC3	C45/55 XA2, XC3	
Ocel	B500 B	B500 B	

SCHÉMA VÝZTUŽE BOKU
1:25

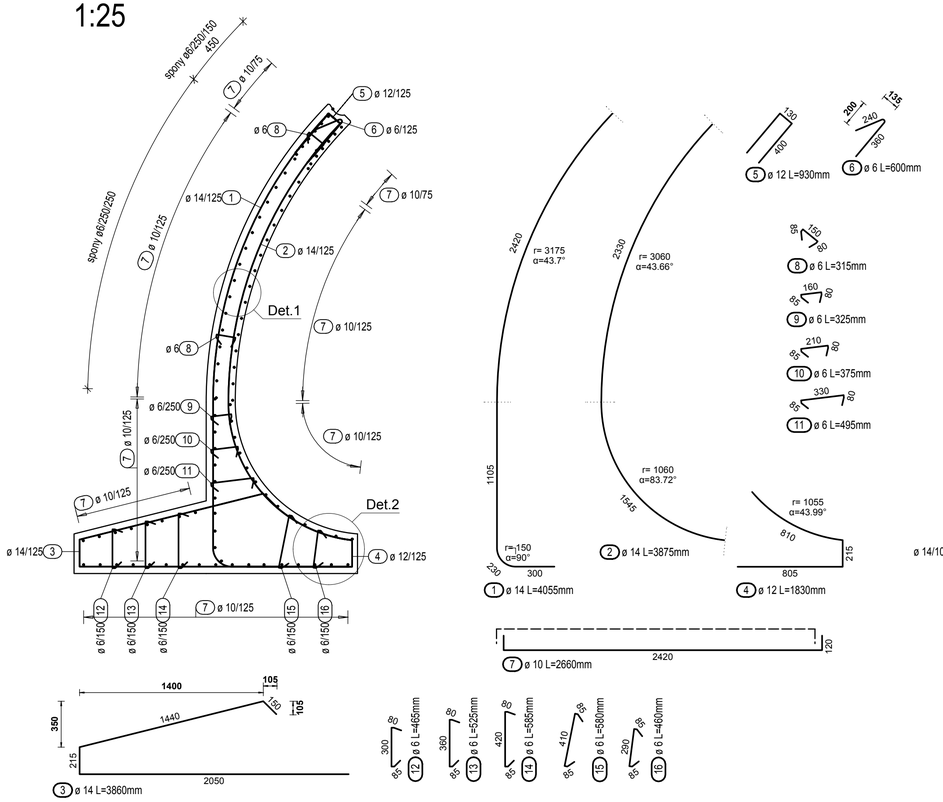

SCHÉMA VÝZTUŽE KŘÍDLA
1:25

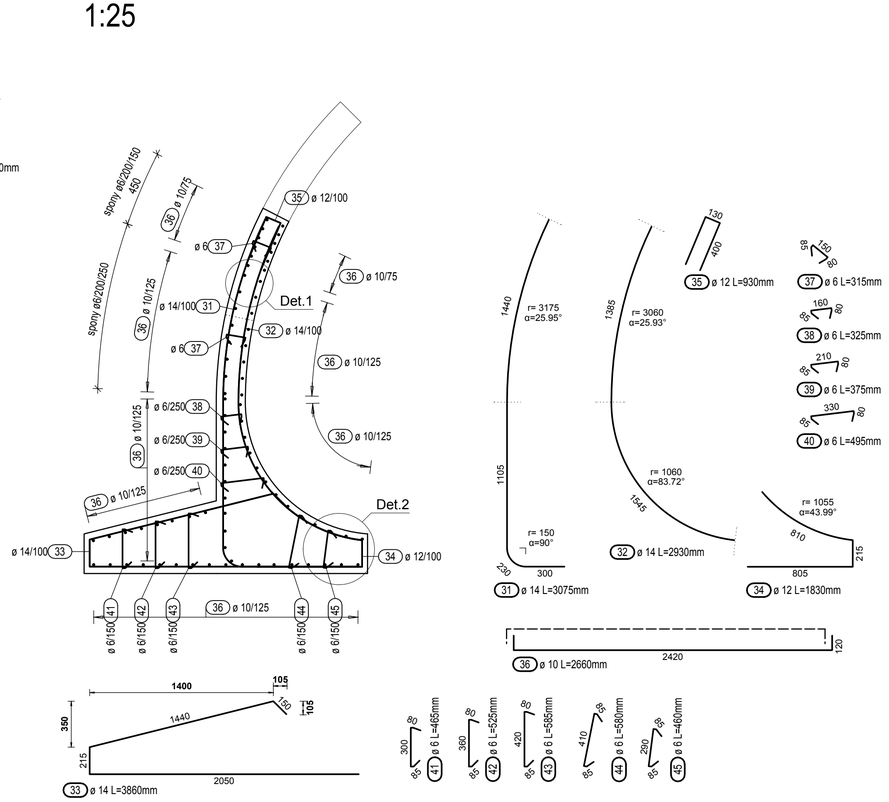

VÝŠKOVÝ SYSTÉM Bpv SOUŘADNICOVÝ SYSTÉM S-JTSK

Číslo změny:	Obsah změny:	Datum změny:
01	-	-
02	-	-
03	-	-

Operační program Doprava

Evropská unie
Investice do vaší budoucnosti
Evropský fond pro regionální rozvoj
Fond soudržnosti

Investor:
Správa železniční dopravní cesty, s.o.
Dlážděná 1003/7
110 00 Praha 1

Vedoucí sdružení:
SUDOP PRAHA a.s.
Olšanská 1a, 130 80 Praha 3
tel.: +420 267 094 111
fax: +420 224 230 316
e-mail: praha@sudop.cz

Hlavní inženýr projektu: ING. KAREL KOŠAŘ
Garant profese: -

Středisko: ELEKTROTECHNIKY, TRAKCE, SDĚLOVACÍ A ZABEZPEČOVACÍ TECHNIKY
Vedoucí střediska: ING. MARTIN RAIBR

VIN CONSULT, SPOL. S R.O.
JEREMENKOVA 88/763
140 00 PRAHA 4
TEL.: +420 244 104 010
FAX: +420 244 104 090
E-MAIL: vin@vinconsult.cz

Zodp. projektant stavby:	Zodpovědný projektant objektu:	Vypracoval:	Kontroloval:
	Ing. Pavel Kormaňák	Jitka Koutská	Ing. Vladimír Vančík

Objednatel:	Kraj:	MÚ:	Datum:	Formát :
Správa železniční dopravní cesty s.o.	Jihočeský	České Budějovice	12/2014	8 x A4

REVITALIZACE MEZISTANIČNÍCH ÚSEKŮ PETŘÍKOV- - BOROVANY (MIMO) - Č. BUDĚJOVICE (MIMO)
SO 10-33-65 PROPUSTEK V KM 211,012

Měřítko: 1:10, 1:25
Číslo zakázky: 49114.1-1

SCHÉMA VÝZTUŽE PREFABRIKÁTŮ

Účel: PROJEKT
Část : E.1.4 Příloha: 10