
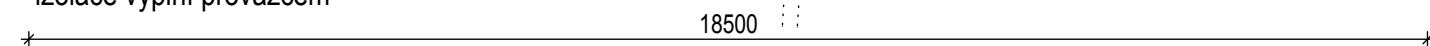
 



POHLED

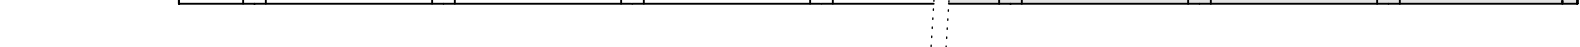


1:100

PUDORYS 


PŮDORYS

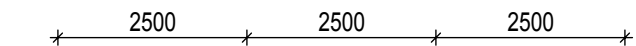

M 1:25

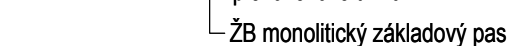

M 1:20

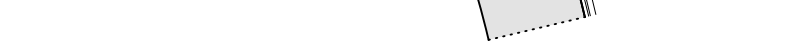

M 1-20




M 1:20



M 1:10

M 1:10

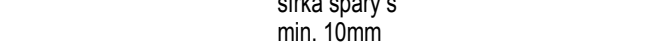

## POZNAMKA

- die TNŽ, min. 40%.

- pod izolac



03	-	-
----	---	---




## Doprava



## Fond soudržnosti

Investor:

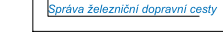

	TIOOO Praha I
<hr/>	
	<hr/>



SUDOP PRAHA a.s.  
Olšanská 1a, 130 80 Praha 3

e-mail: praha@sudop.cz	-
------------------------	---

СЛЕКТ

*Vedoucí střediska:* ING. MARTIN RAIBR

---



FAX: +420 244 104 090  
E-MAIL: [vin@vinconsult.cz](mailto:vin@vinconsult.cz)

REKONSTRUKCE MEZISTANČNÍCH ÚSEKŮ PETŘIKOV - BOROVIČKY (MIMO) - C. BŮDEJOVICE (MIMO) <b>SO 10-33-65 PROPUSTEK V KM 211,012</b>	Číslo zakázky: 49114.1-1
<b>IZOLACE KONSTRUKCE</b>	Účel: PROJEKT Část: E.1.4 Příloha: 7