



TVAR PREFABRIKÁTU BOČNÍHO B1 1:50

ŘEZ B-B

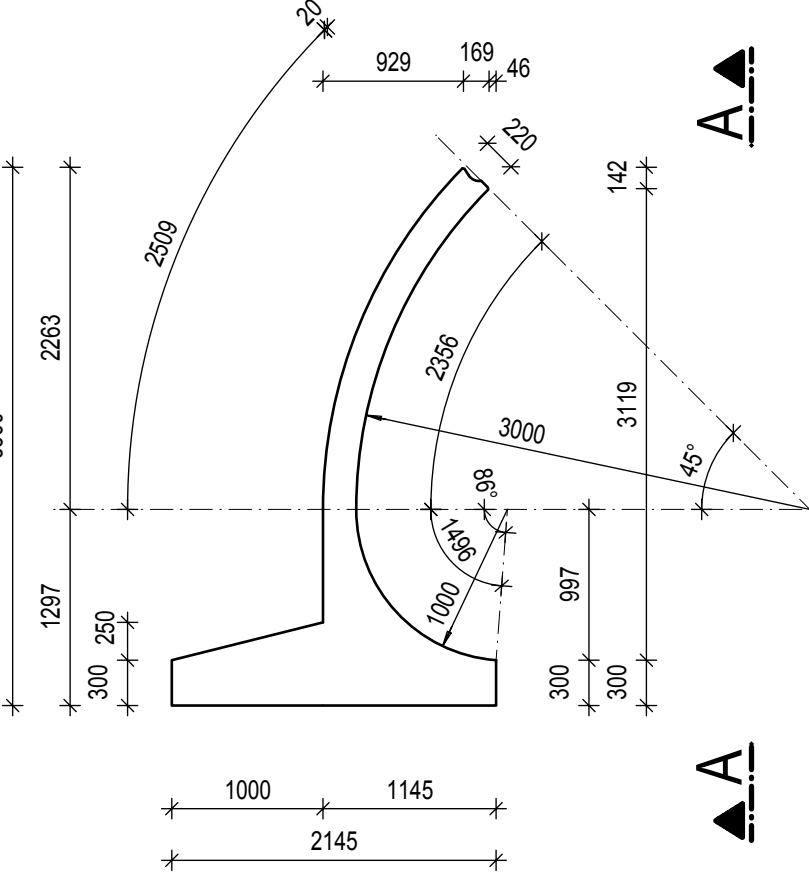

POHLED A-A

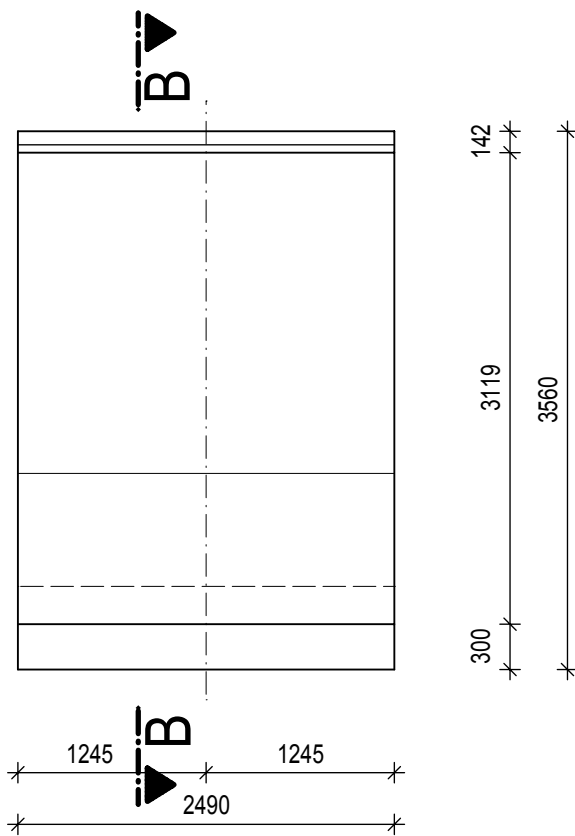


díl B1	10 ks
objem prefabrikátu	4,316 m³
hmotnost prefabrikátu	10,79 t


TVAR PREFABRIKÁTU BOČNÍHO K1 1:50

TVAR PREFABRIKÁTU BOČNÍHO K3 - zrcadlově 1:50

ŘEZ B-B

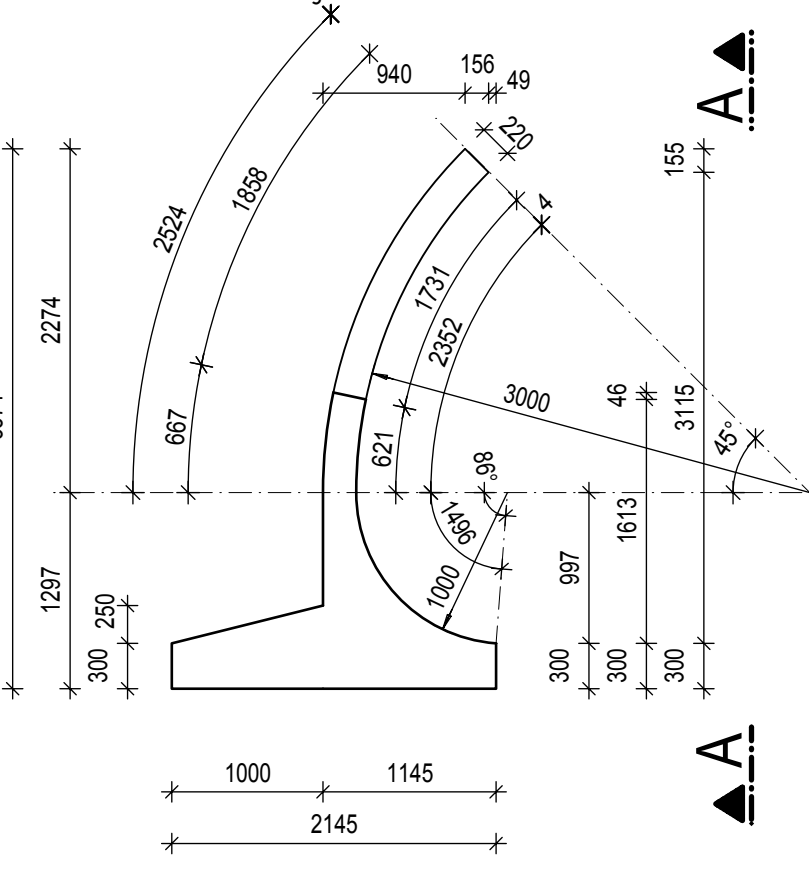

POHLED A-A

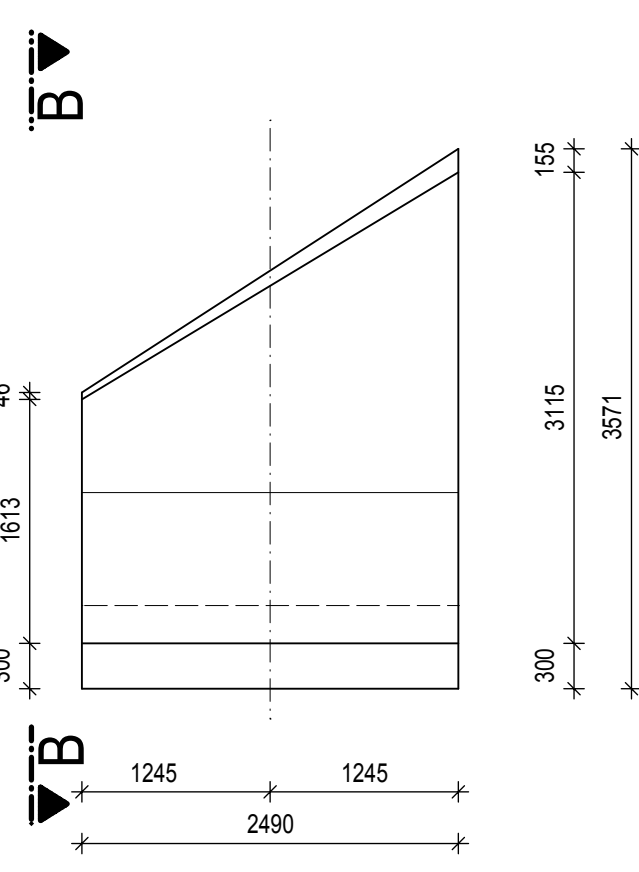


díl K1 + K3 (zrcadlově)	2 + 2 ks
objem prefabrikátu	3,832 m³
hmotnost prefabrikátu	9,58 t


TVAR PREFABRIKÁTU BOČNÍHO K2 1:50

TVAR PREFABRIKÁTU BOČNÍHO K4 - zrcadlově 1:50

ŘEZ B-B

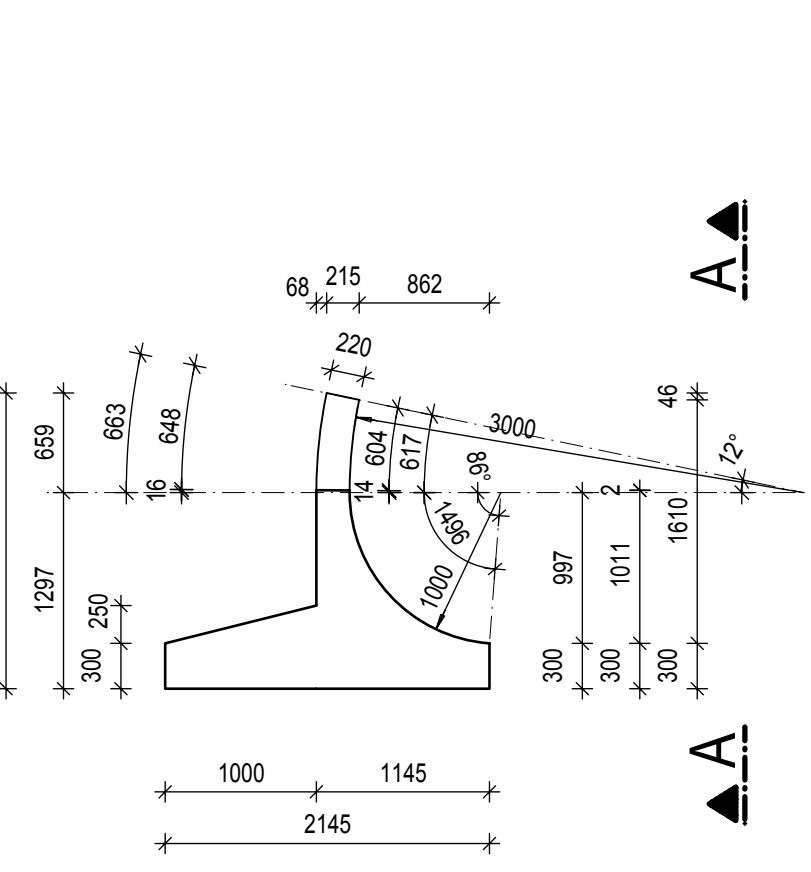


POHLED A-A

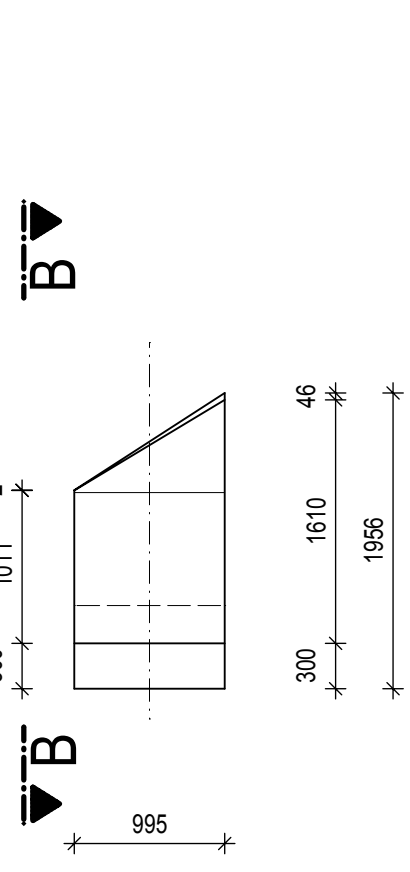


díl K2 + K4 (zrcadlově)	1 + 1 ks
objem prefabrikátu	1,266 m³
hmotnost prefabrikátu	3,165 t

TVAR PREFABRIKÁTU KLENBOVÉHO HORNÍHO H1 1:50


ŘEZ B-B

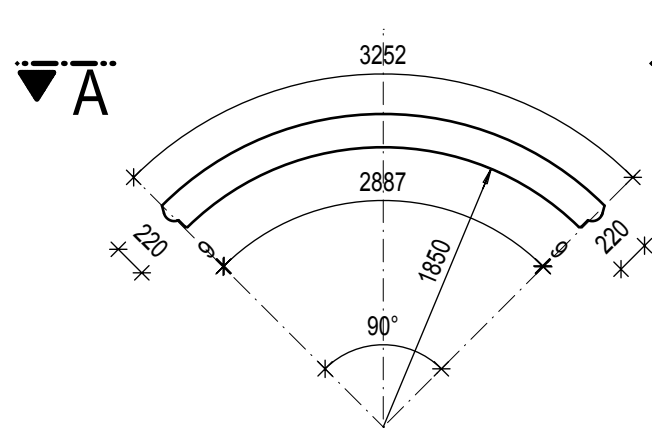

POHLED A-A

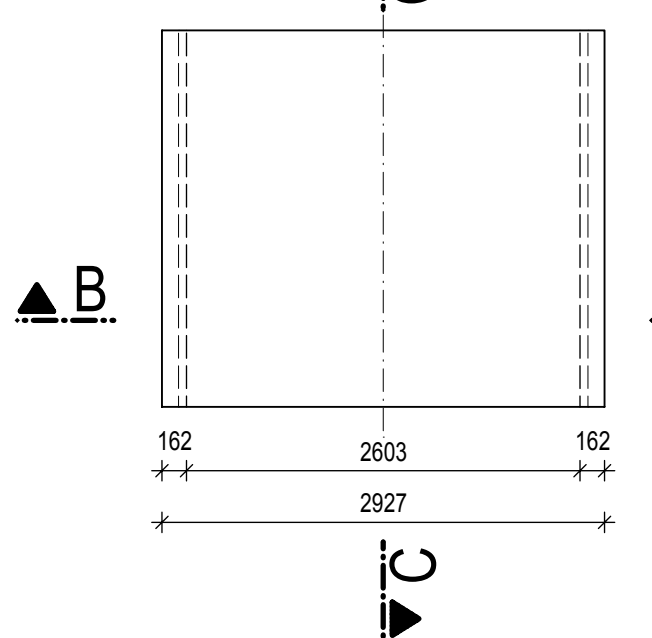


ŘEZ C-C

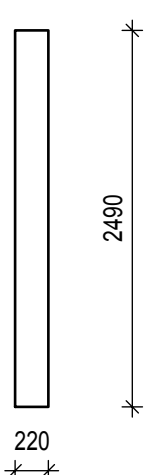


díl H1	3 ks
objem prefabrikátu	1,699 m³
hmotnost prefabrikátu	4,248 t

TVAR PREFABRIKÁTU KLENBOVÉHO HORNÍHO H2 1:50


ŘEZ B-B

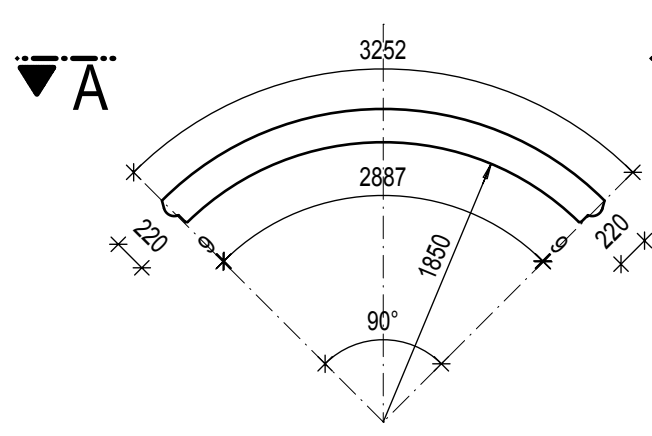

POHLED A-A

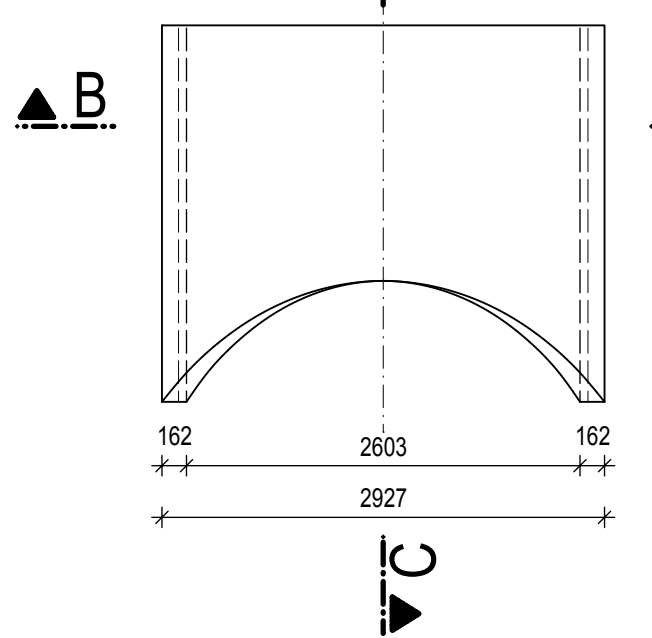

ŘEZ C-C

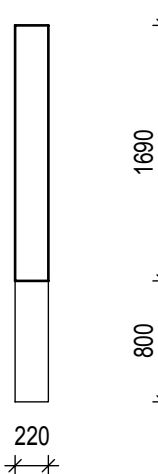

díl H2	2 ks
objem prefabrikátu	1,424 m³
hmotnost prefabrikátu	3,56 t

VÝŠKOVÝ SYSTÉM BpV	SOUŘADNICOVÝ SYSTÉM S-JTSK	
Číslo změny:	Obsah změny:	Datum změny:
01	-	-
02	-	-
03	-	-

**Operační program  
Doprava**

**Evropská unie  
Investice do vaší budoucnosti  
Evropský fond pro regionální rozvoj  
Fond soudržnosti**

Investor:	SUDOP PRAHA a.s. Olšanská 1a, 130 80 Praha 3 tel.: +420 267 094 111 fax: +420 224 230 316 e-mail: praha@sudop.cz	Hlavní inženýr projektu: ING. KAREL KOŠAR Garant profese: -
-----------	--	--

Vedoucí sdružení:	SUDOP PRAHA a.s. Olšanská 1a, 130 80 Praha 3 tel.: +420 267 094 111 fax: +420 224 230 316 e-mail: praha@sudop.cz	Hlavní inženýr projektu: ING. KAREL KOŠAR Garant profese: -
-------------------	--	--

Sředitel:	ELEKTROTECHNIKY, TRAKCE, SDĚLOVACÍ A ZABEZPEČOVACÍ TECHNIKY
Vedoucí střediska:	ING. MARTIN RAIBR

 <b>Vin Consult</b> <i>Inženýrská projektová kancelář</i>		VIN CONSULT, SPOL. S R.O. JEREMENKOVA 88/763 140 00 PRAHA 4 TEL.: +420 244 104 010 FAX: +420 244 104 090 E-MAIL: vin@vinconsult.cz	
Zodp. projektant stavby:	Zodpovědný projektant objektu: Ing. Pavel Kormaňák	Vypracoval: Jitka Koutská	Kontroloval: Ing. Vladimír Vančík
Objednatel: Správa železniční dopravní cesty s.o.	Kraj: Jihočeský	MÚ: České Budějovice	Datum: 12/2014
REVITALIZACE MEZISTANIČNÍCH ÚSEKŮ PETŘÍKOV - BOROVANY (MIMO) - Č. BUDĚJOVICE (MIMO) SO 10-33-65 PROPUSTEK V KM 211,012			Formát: 10 x A4
			Měřítko: 1:50
			Číslo zakázky: 49114.1-1
			Účel: PROJEKT
			Část: E.1.4
			Příloha: 9
TVARY PREFABRIKÁTŮ			