PODÉLNÝ ŘEZ M 1:50

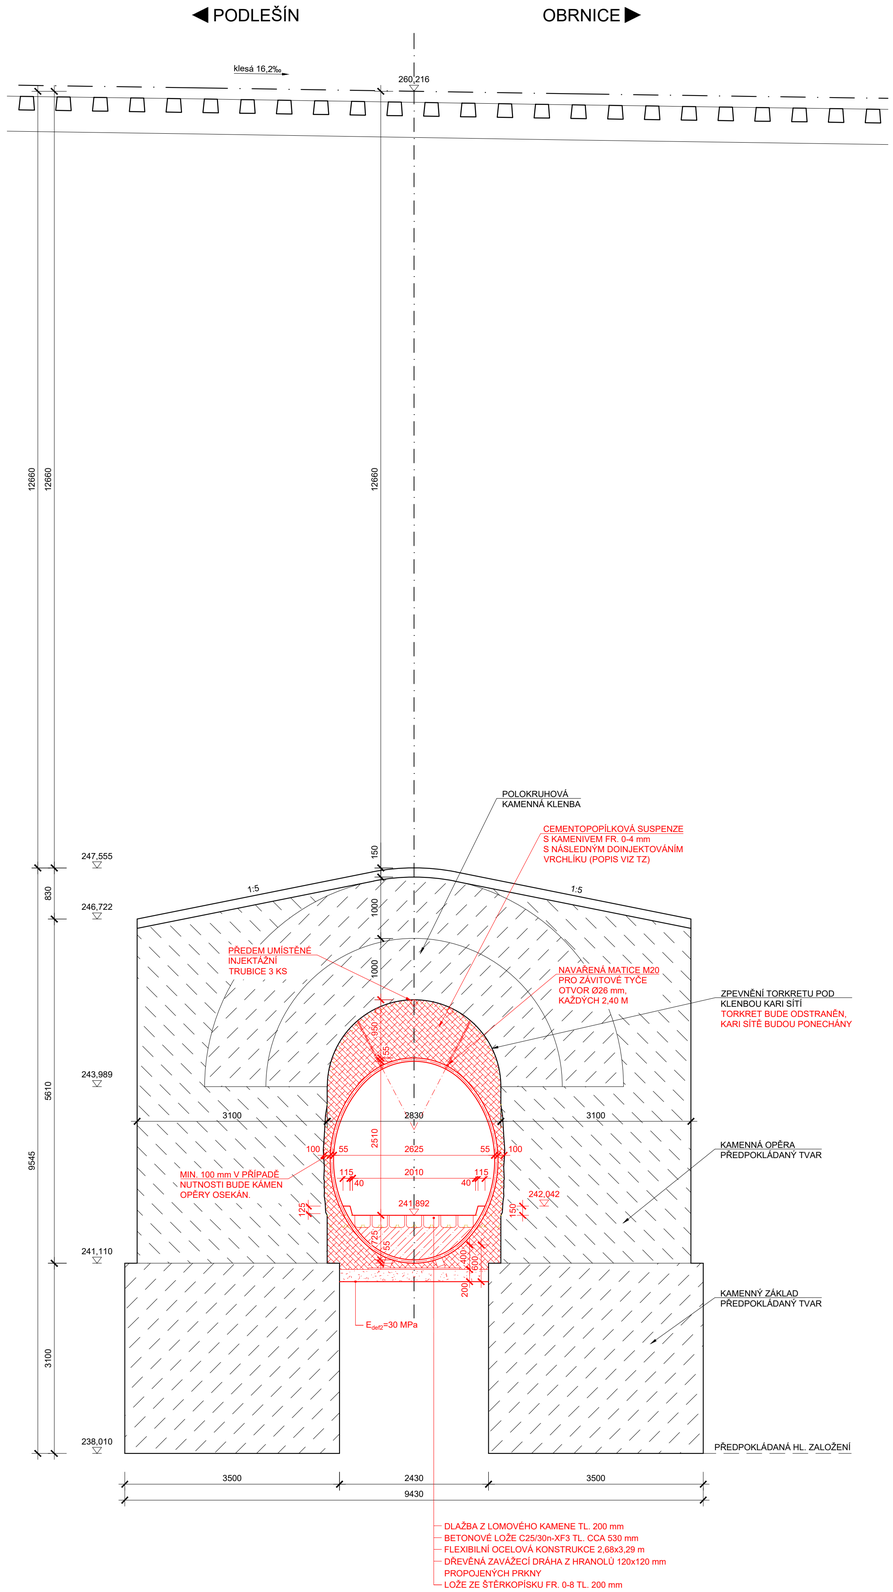

ŘEZ 1 - 1 M 1:50

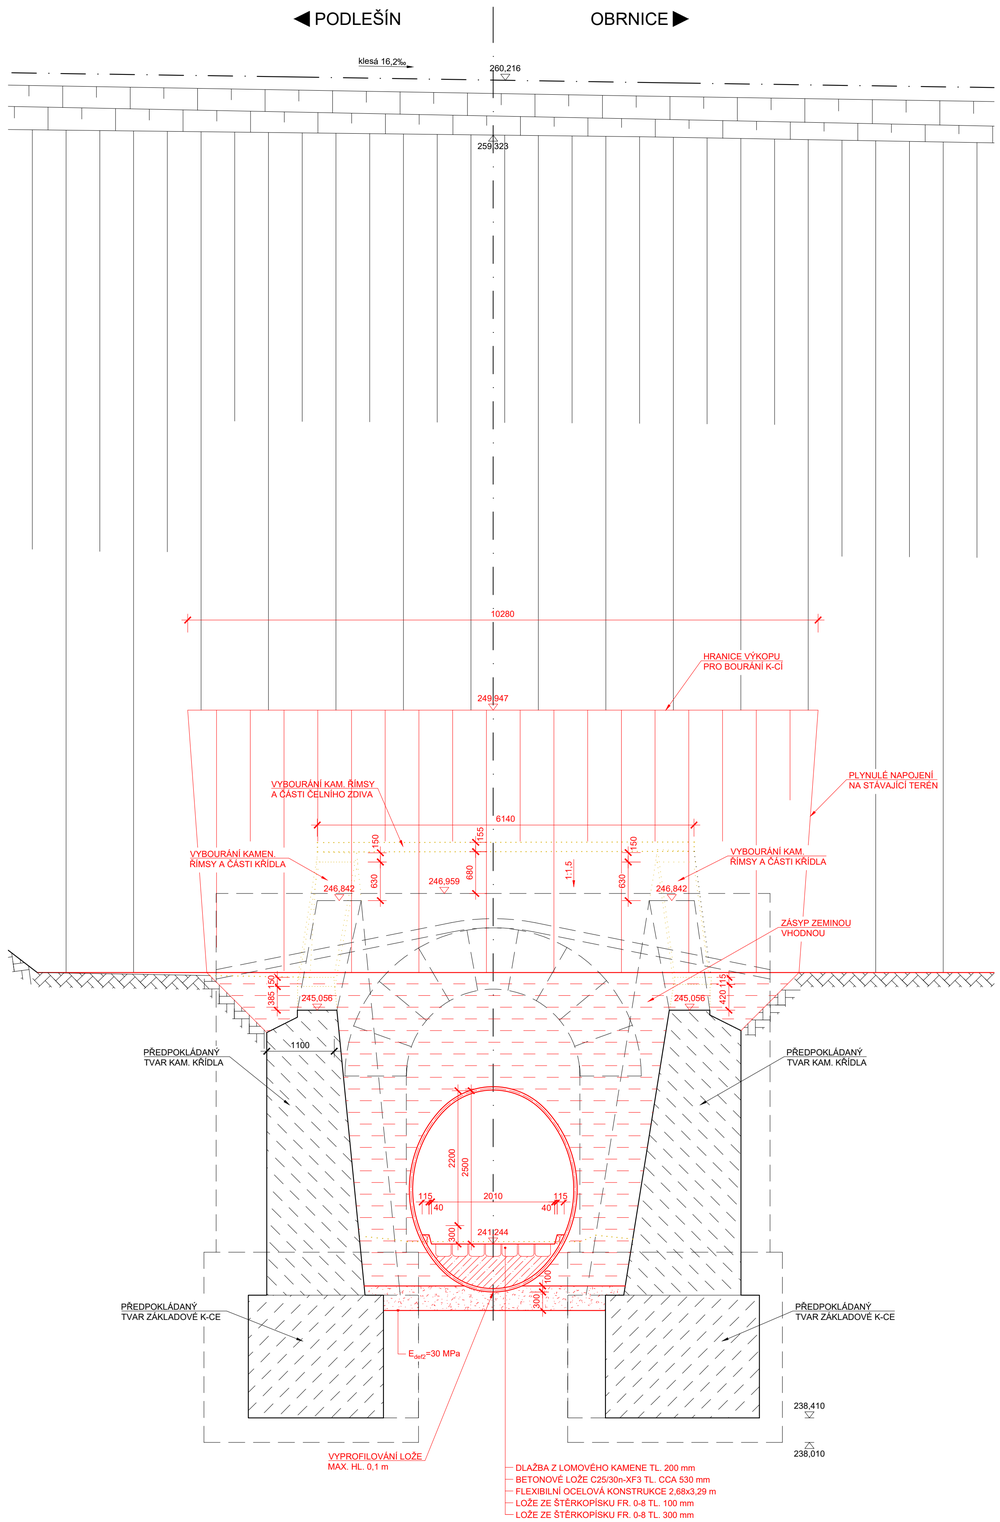

STAVBA:

Rekonstrukce mostu v km 88,612 trati Podlešín - Obrnice

OBJEDNATEL:

Správa železniční dopravní cesty, s.o.
Stavební správa západ
Dlážděná 1003/7
110 00 Praha 1 - Nové Město

dipont
DIPONT s.r.o. projektová a inženýrská činnost
Klíšská 1432/18 , 400 01 Ústí nad Labem, CZ
E: dipont@dipont.cz T: 00420 475 201 724

Zakázka:	Datum:
D18020	03/2019

ODP. PROJEKTANT SO	VYPRACOVAL	TECHNICKÁ KONTROLA	Účel PD:	DSP
ING. MARTIN PLŠEK	KARLA HROTKOVÁ, DiS.	ING. PETR NOVÁK	Měřítko:	1:50
			Formát:	8xA4

OBJEKT: SO 201 Most v km 88,612

Část: E.1.4

Paré:

PŘÍLOHA: DISPOZICE NOVÉHO STAVU - PODÉLNÝ ŘEZ A ŘEZ 1-1

Příloha: 3.2