



PŘÍČNÝ ŘEZ M 1:100

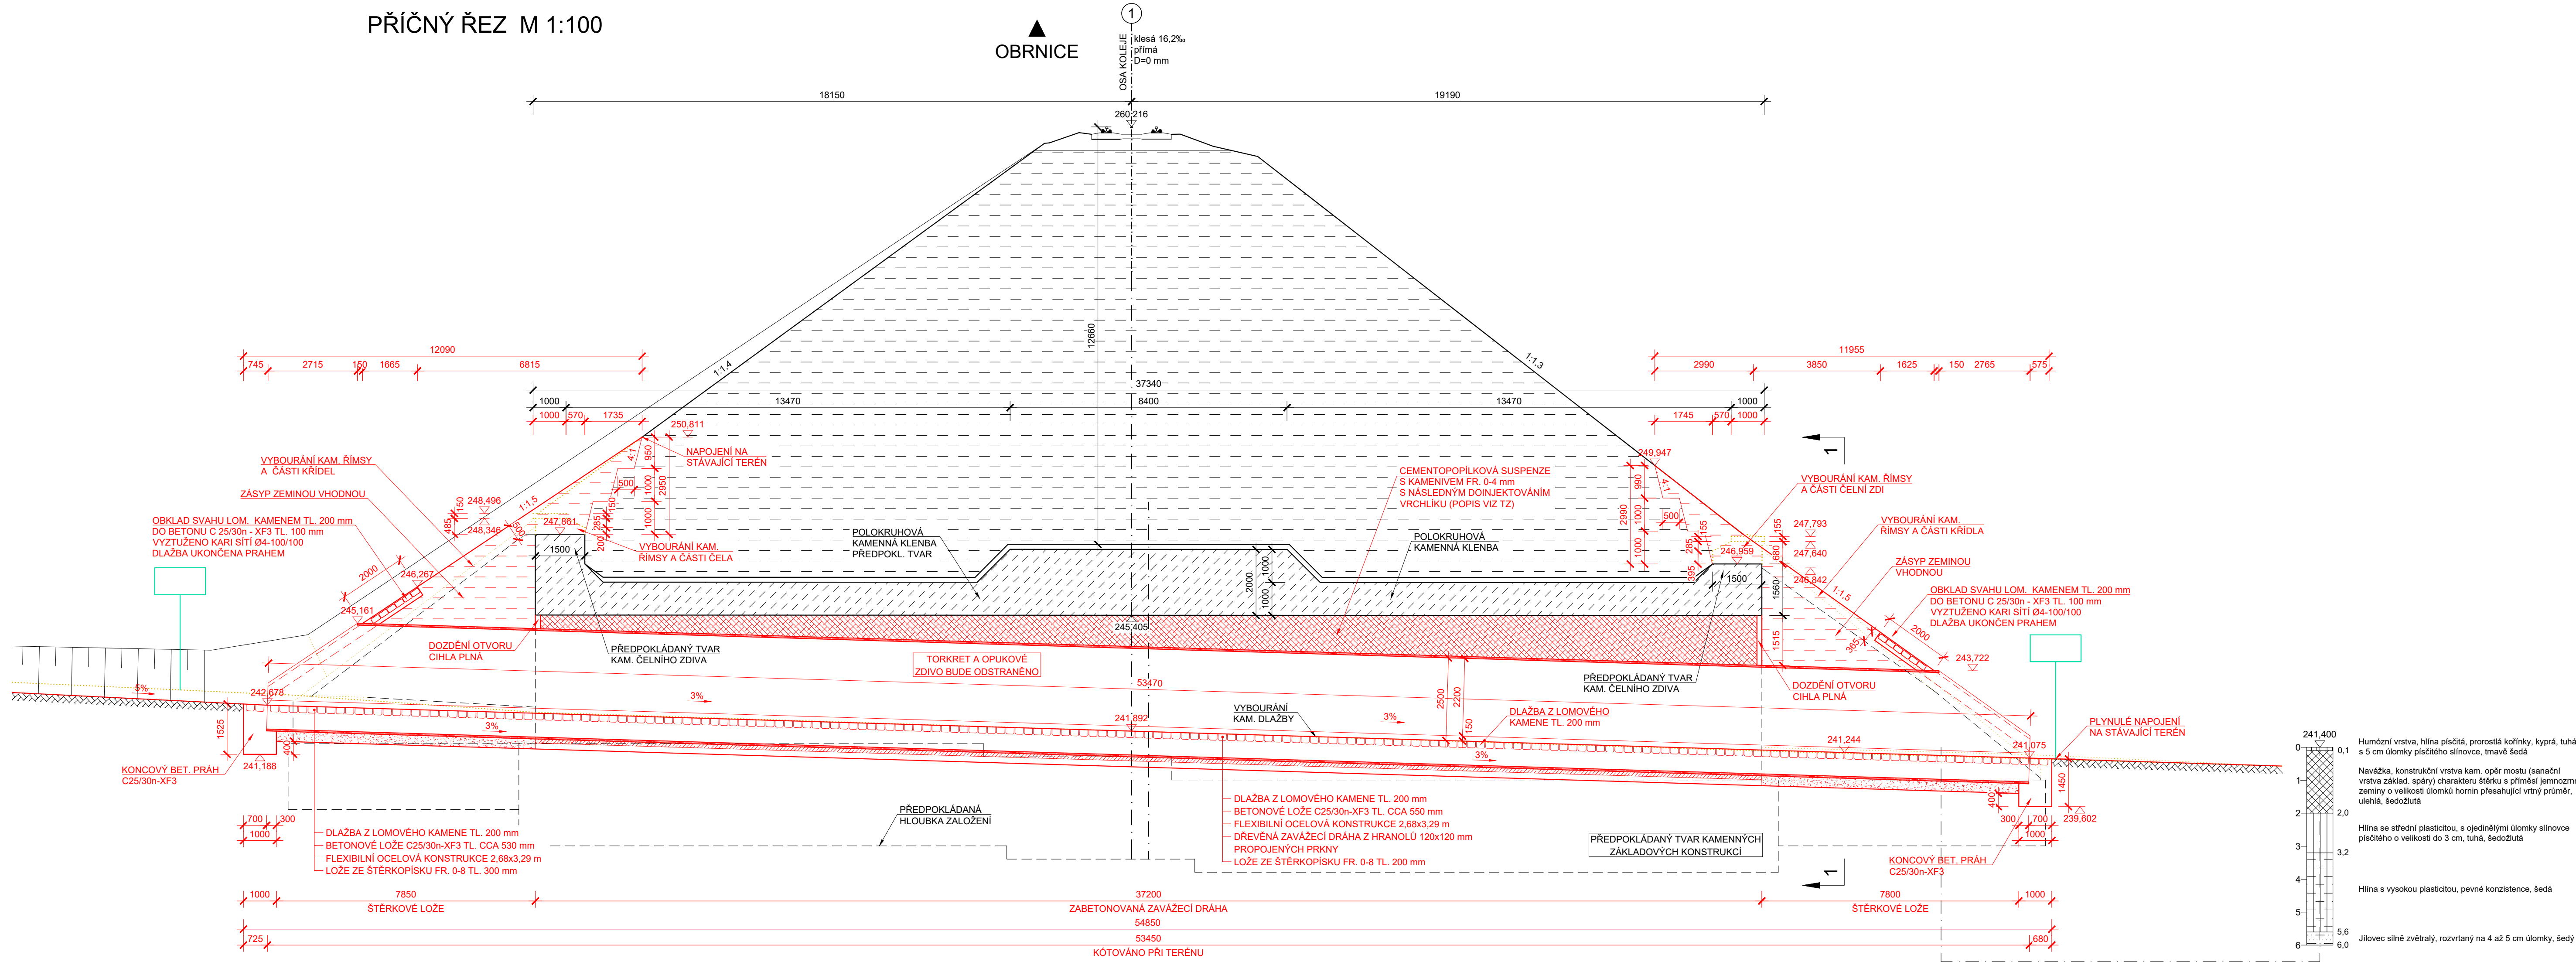


POHLED ZPRAVA M 1:100

◀ PODLEŠÍN OBRNICE ▶

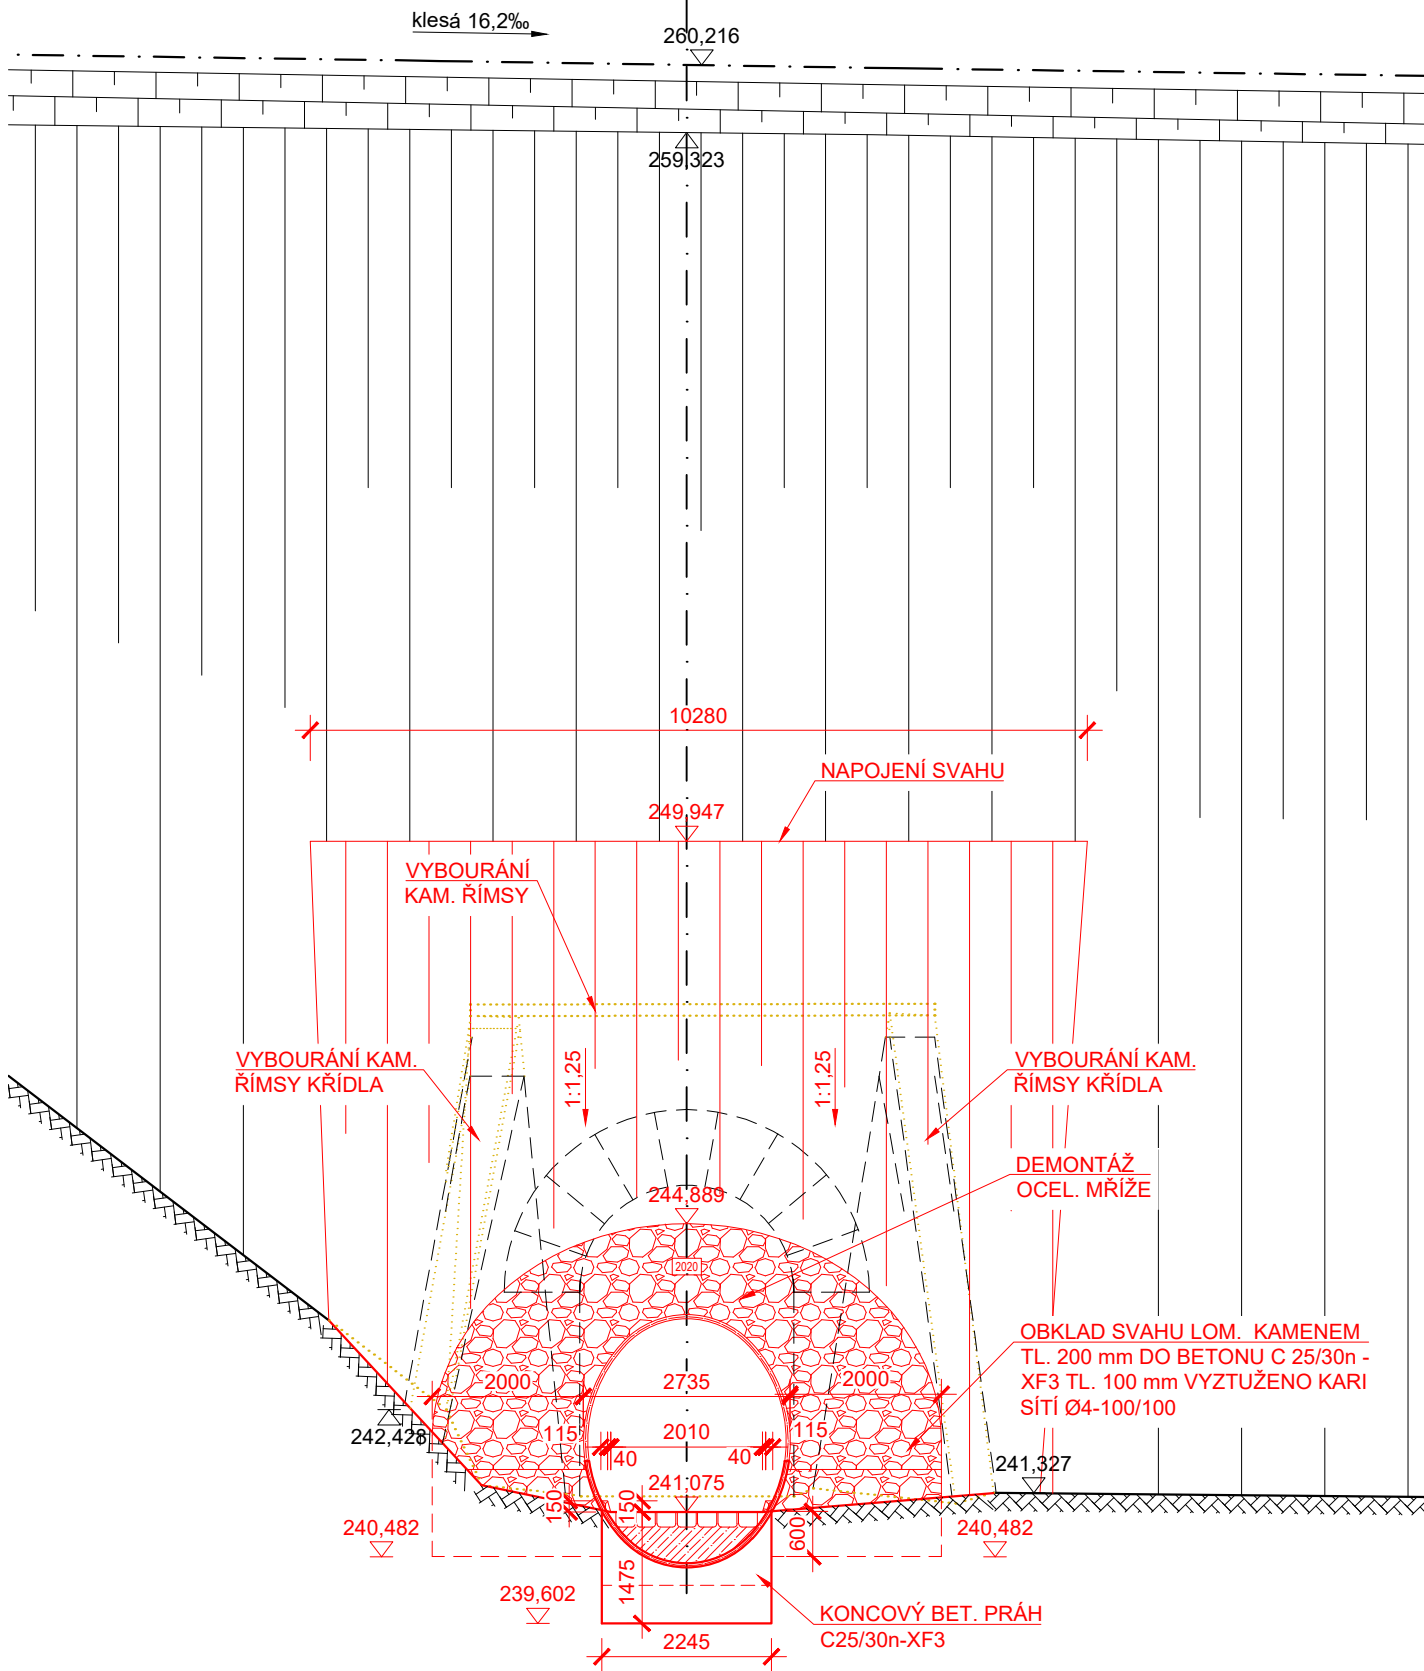


POHLED ZLEVA M 1:100

◀ OBRNICE PODLEŠÍN ▶

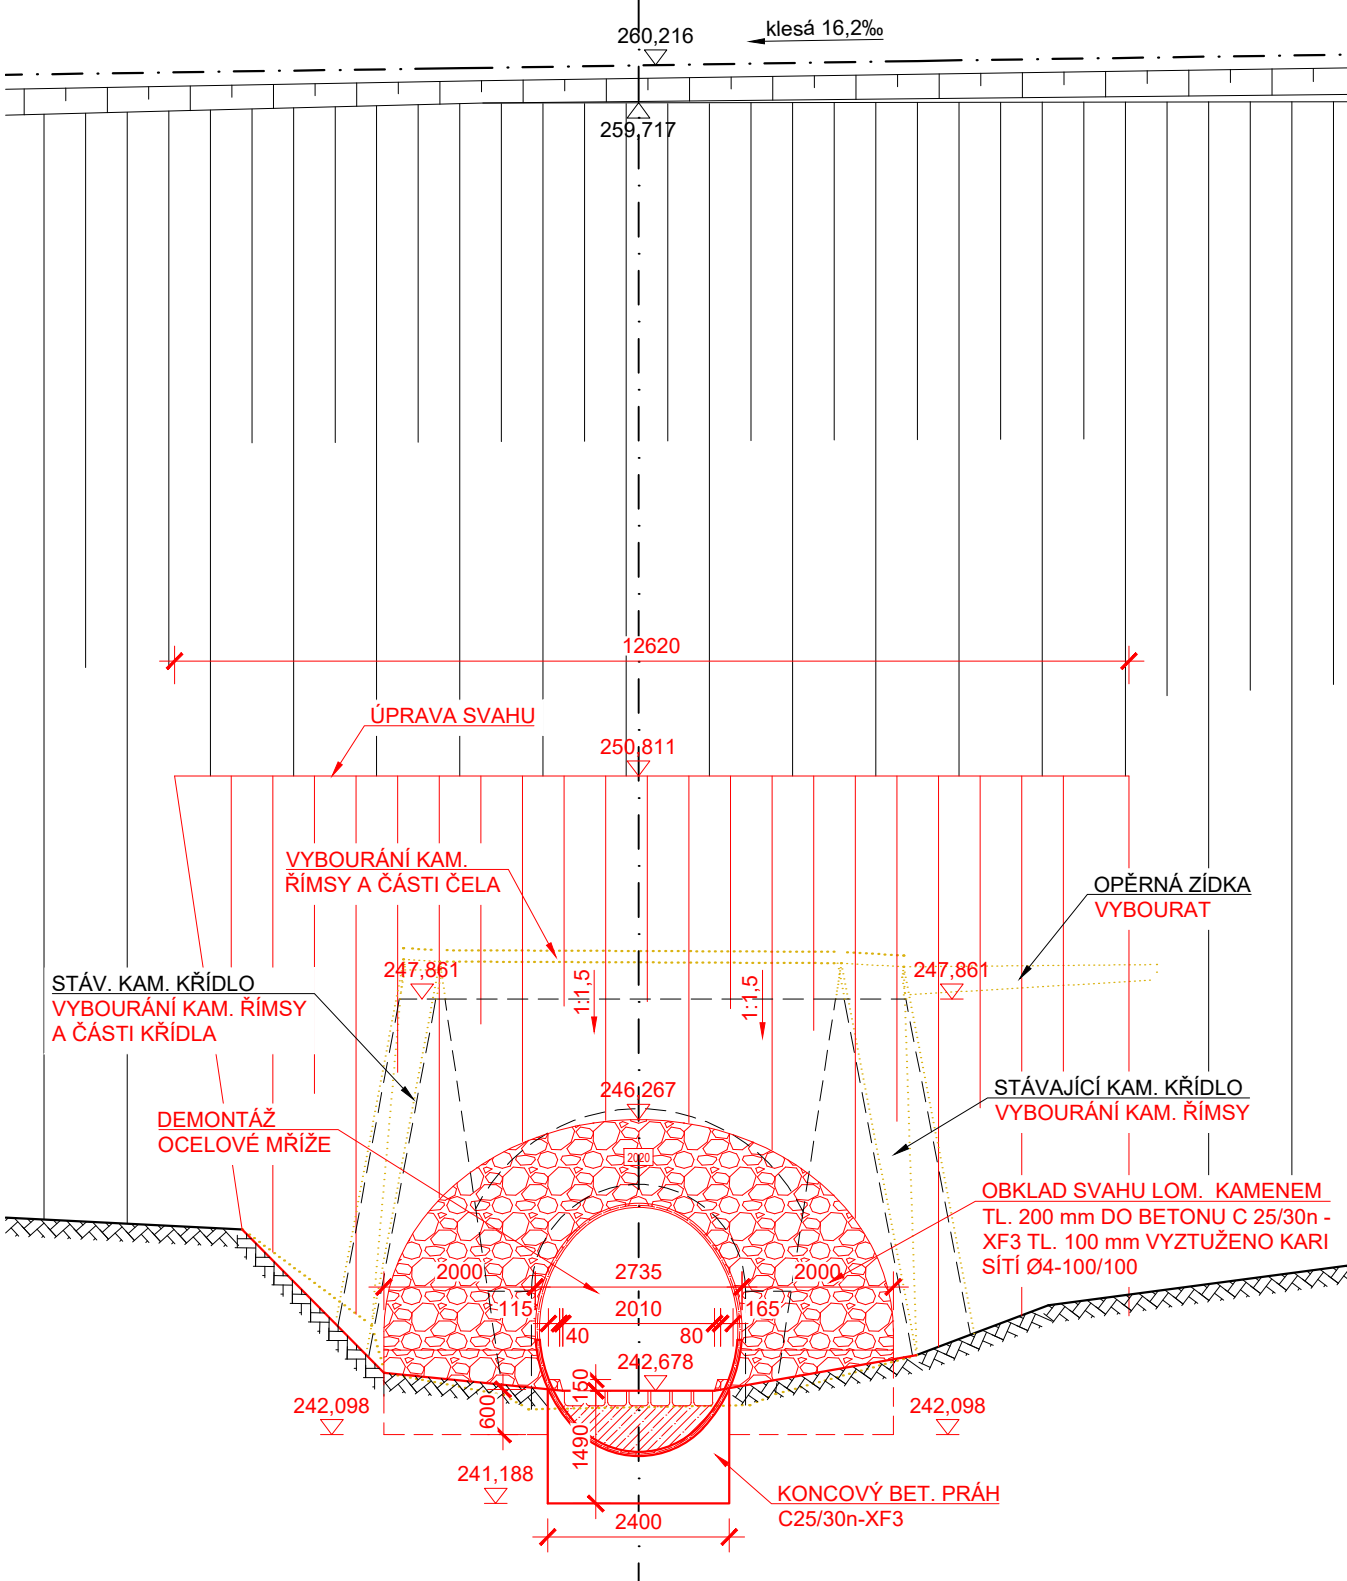

DETAIL M 1:20
DÍSTANČNÍ TYČE

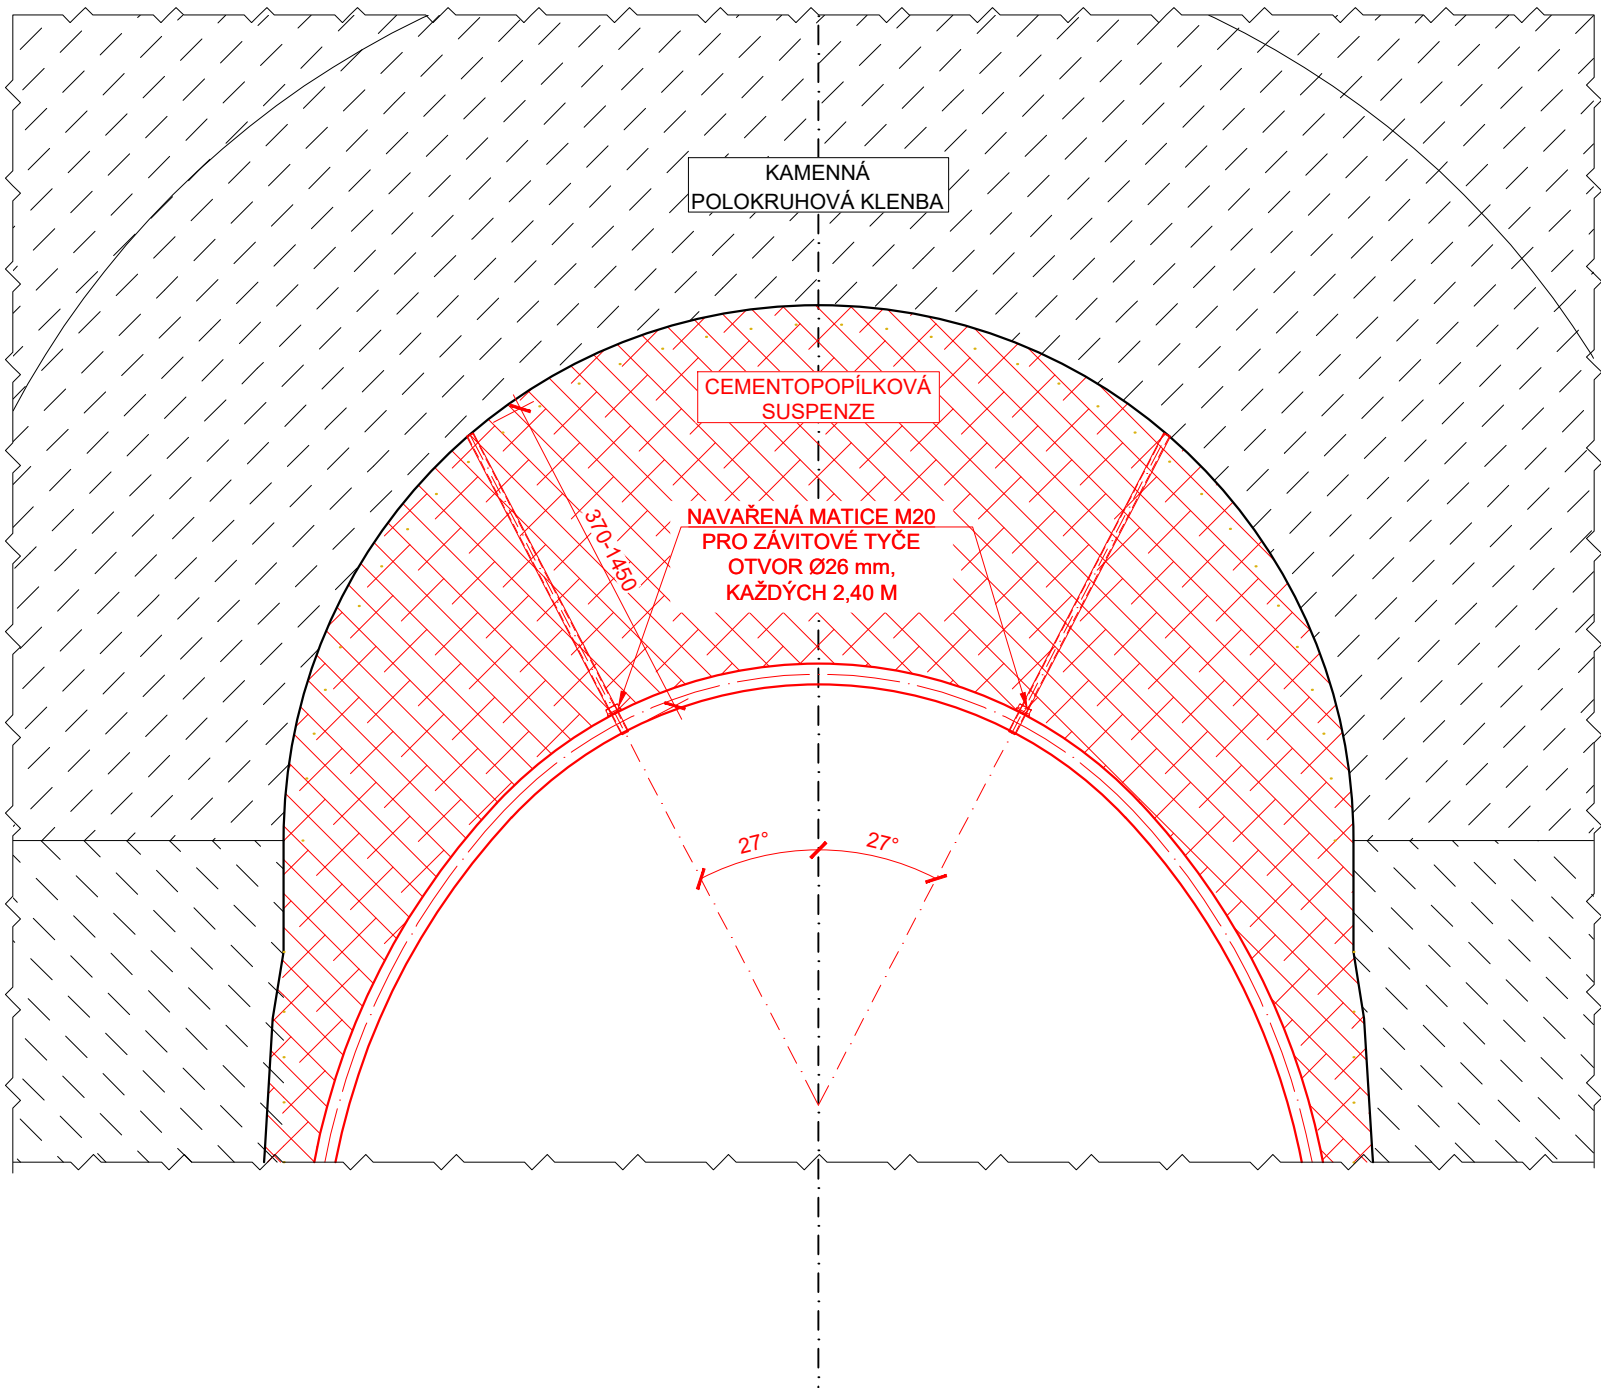

STAVBA:		Rekonstrukce mostu v km 88,612 trati Podlešín - Obrnice	
OBJEDNATEL:		Správa železniční dopravní cesty, s.o. Stavební správa západ Dlážděná 1003/7 110 00 Praha 1 - Nové Město	
dipont		DIPONT s.r.o., projektová a inženýrská činnost Křísková 1432/18, 400 01 Ústí nad Labem, CZ E: dipont@dipont.cz T: 00420 475 201 724	Zakázka: D18020 Datum: 03/2019
ODP. PROJEKTANT SO		VYPRACOVAL	TECHNICKÁ KONTROLA
ING. MARTIN PLEŠEK		KARLA HROTKOVÁ, DIS.	ING. PETR NOVÁK
OBJEKT:		SO 201 Most v km 88,612	
PŘÍLOHA:		DISPOZICE NOVÉHO STAVU - PŘÍČNÝ ŘEZ, POHLEDY	
		Příloha: 3.3	Účel PD: DSP Měřítko: 1:100 Formát: 8xA4 Pare: E.1.4