

OLOMOUČ HL.N.

zastávka a AH
NEMILANY

So km 96,330

Přejezd "B1"
km 96,103

km 96,088


PrSo km 95,631

km 95,300

km 94,380

km 94,350

BLATEC

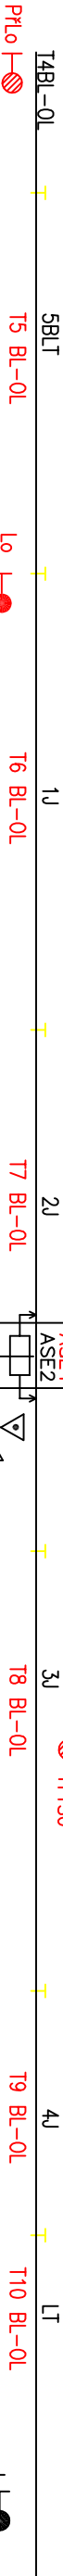

PrLo km 97,506

Lo km 96,901

RD km 96,112
RD km 96,112

REVIZE Č.	DATUM
ZMĚNA	

OBJEDNÁVATEL PROJEKTU:				 SZDC, státní organizace, Dílžďená 1003/7, 110 00 Praha 1 Stavební správa východ, Neurďdova 1, 779 00 Olomouc			
HIP:	Ing. Petr Szabo	Zhotovitel projektové dokumentace:		 SB projekt s.r.o. Kasavenská 4063/4 695 01 Hřodonn		Výtisk čísl:	
ODP. PROJ:	Ing. Petr Szabo						
VYPRACOVAL:	Ing. Petr Szabo						
KONTROLOVAL:	Ing. Petr Szabo						
Stavba: Oprava zabezpečovacího zařízení na trati Olomouc - Blatec							
Část:			Formát:	Datum:		Měřřřřř:	
			3x44	07/2019		-	
Název přílohy:	Situační schéma		Stupeň PD:	Část:		Přřřřřř:	
			DSP	D1		0201	