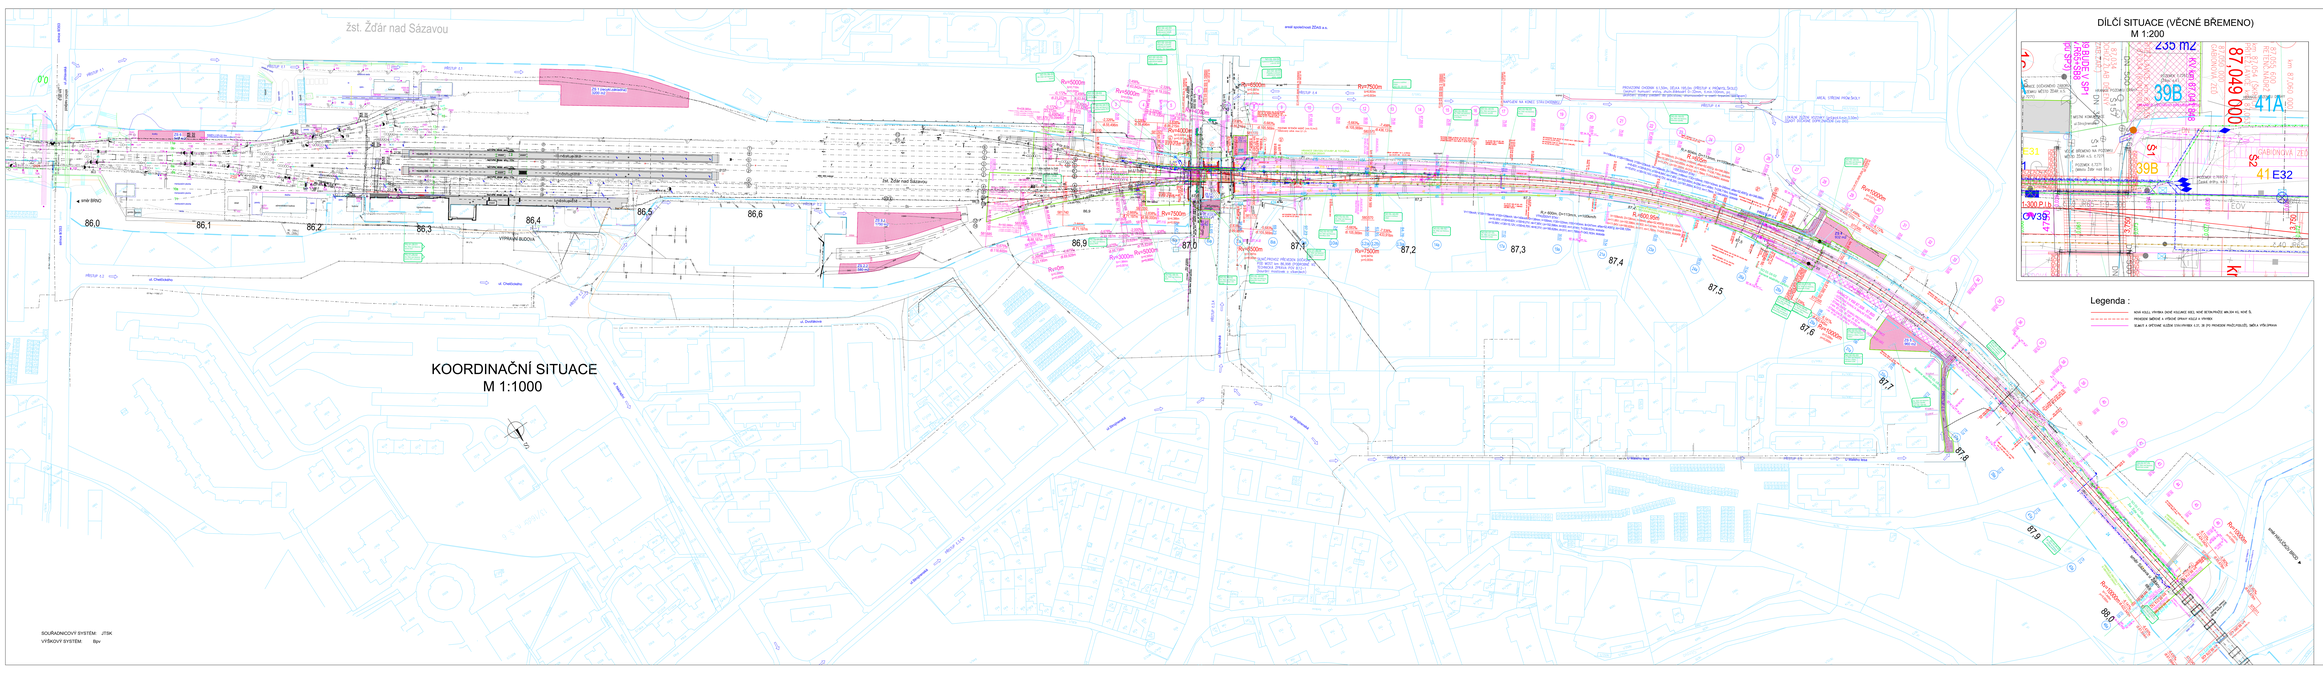
žst. Žďár nad Sázavou
KOORDINAČNÍ SITUACE
M 1:1000
DÍLČÍ SITUACE (VĚCNÉ BŘEMENO)
M 1:200
Legenda :
Legenda ZOV :
STAVAJÍCÍ INŽENÝRSKÉ SÍTĚ :
NAVRŽENÉ INŽENÝRSKÉ SÍTĚ :
SOUŘADNICOVÝ SYSTÉM: JTSK
VÝŠKOVÝ SYSTÉM: Bpv
EVROPSKÁ UNIE
Evropské strukturální a investiční fondy
Operační program Doprava
Ministerstvo dopravy
Státní fond dopravní infrastruktury
Kolejové úpravy v žst. Žďár nad Sázavou
KOORDINAČNÍ SITUACE CELKOVÁ
C
2.1