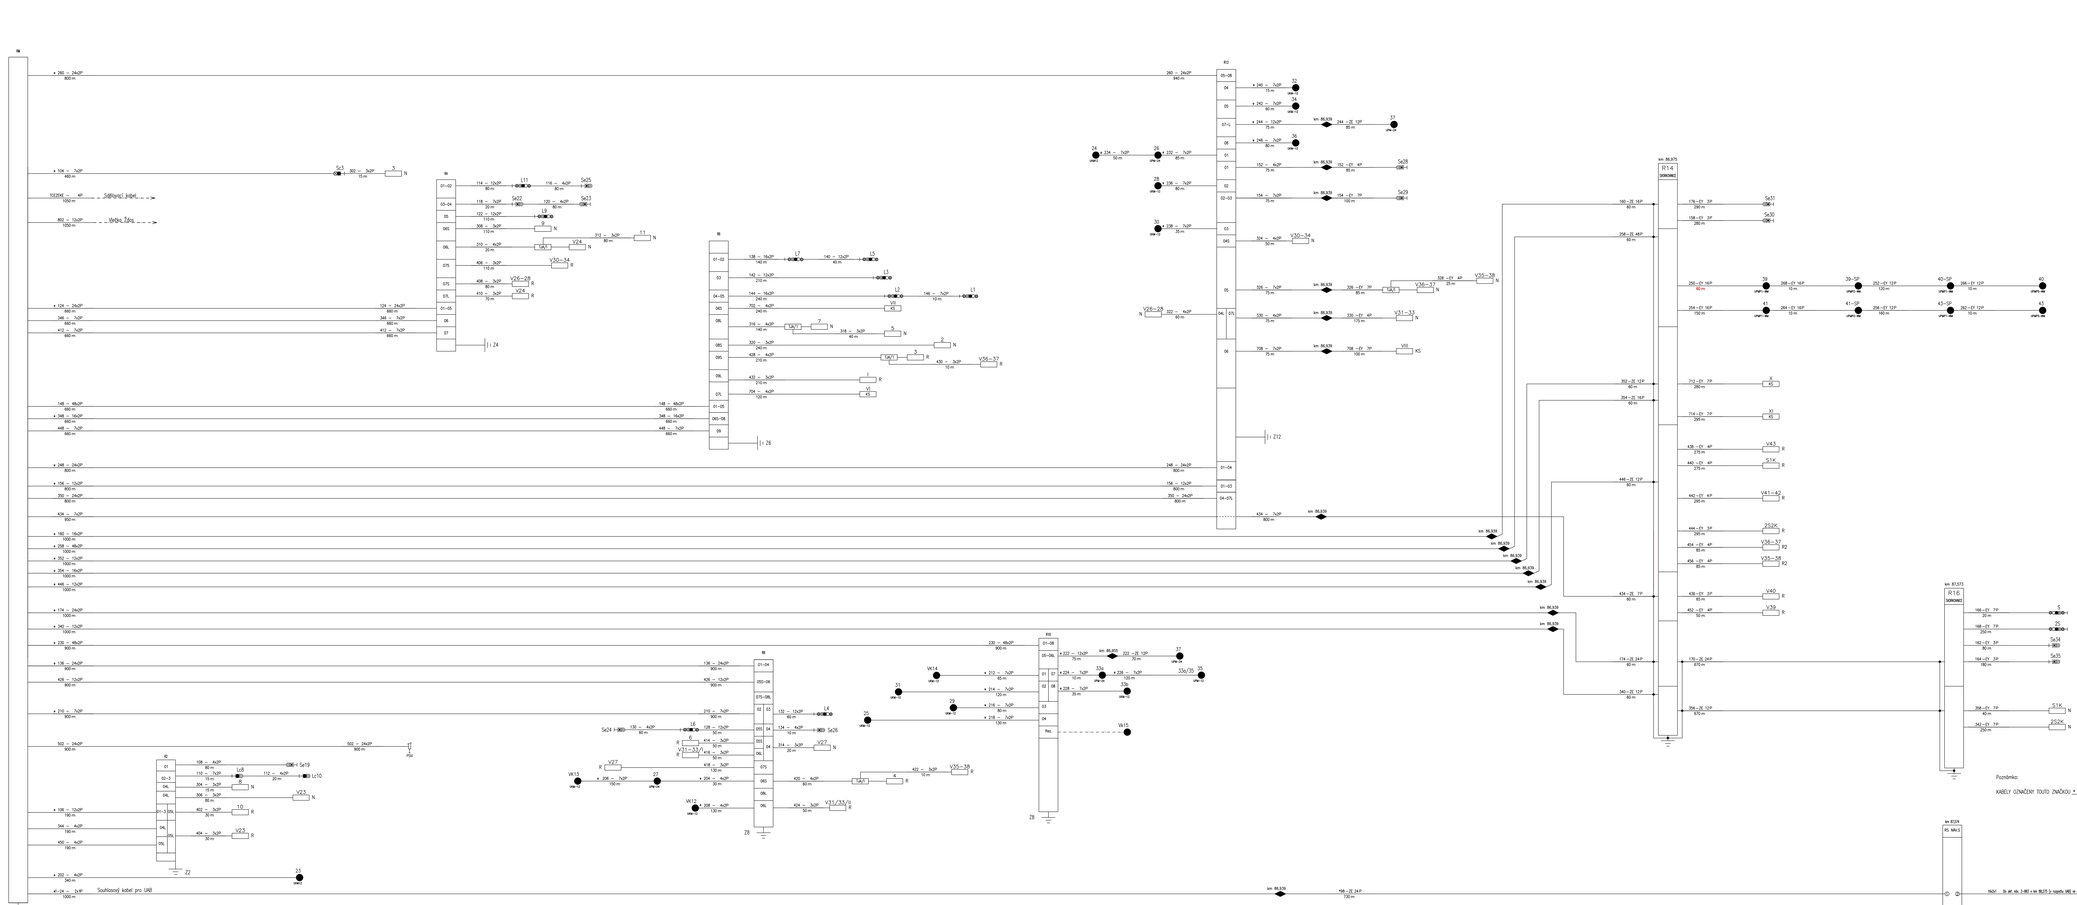

EVROPSKÁ UNIE
Evropské strukturální a investiční fondy
Operační program Doprava

Ministerstvo dopravy
Státní fond dopravní infrastruktury

PS 01-28-01 ŽST. ŽDÁR NAD SÁZAVOU OPRAVA SZZ

Veškerá práva vyhrazena. Tento výkres a detail je majetkem projektanta a nesmí být použit celý ani z části bez písemného souhlasu.

ZODP. PROJEKTANT	VYPRACOVAL	OKRESNÍ PROJEKTANT
Martin Kladiv	Martin Kladiv	
KONTROLOVAL	HIP	
Ing. Miroslav Šerý	Ing.P.Blišťa	
OBEC: Žďár nad Sázavou	Kraj: Vysočina	

INVESTOR: Správa železniční dopravní cesty, státní organizace
OLOMOUC 1893/7, 110 00 Praha 1
ODBORNÝ: Správa železniční dopravní cesty, státní organizace
OBLASTNÍ ředitelství OLOMOUC
Nerudova 1, 772 58 Olomouc

DMC
DOPRAVNÍ MISTROVSTVÍ CZ, a.s.
Hlavní 2111/67
přes nádražím Ostrov

Hradec Král.

SUDOP BRNO
Klicperova 618/5
602 00 Brno

DATUM	2/2019
STUPEŇ PD	PDŘ
Č. ZAKÁZKY	18015
MĚŘÍTKO	1:XXXX
ČÍSLO VÝKRESU	C VÝKRESU
D.1.1	0701

Kolejové úpravy v žst. Žďár nad Sázavou

Schematický plán kabelů