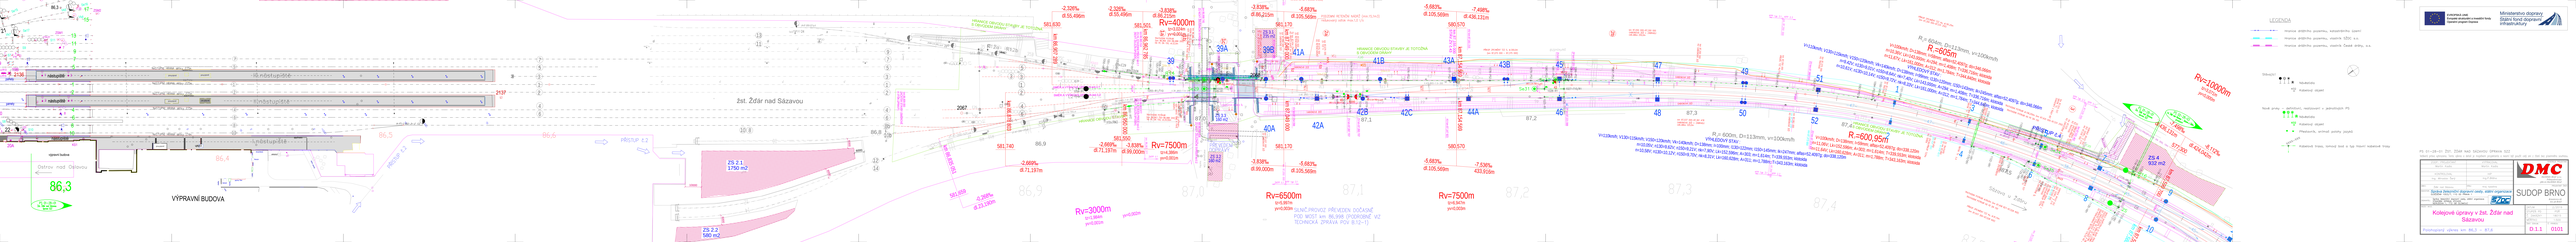
žst. Žďár nad Sázavou
Odřov nad Oslavou
VÝPRAVNÍ BUDOVA
nástupiště
Rv=4000m
Rv=7500m
Rv=6500m
Rv=3000m
Rv=600,95m
Rv=1000m
Rv=865m
ZS 2.1
1750 m2
ZS 2.2
580 m2
ZS 2.4
532 m2
LEGENDA
Ministerstvo dopravy
Státní fond dopravní infrastruktury
SUDOP BRNO
Kolejová úprava v žst. Žďár nad Sázavou
D.1.1
01010