


Hydrotechnická situace M 1:500

„Kolejové úpravy v žst. Žďár nad Sázavou“

- Legenda :
- NOVÁ KOLEJ, VÝHBKA (NOVÉ KOLEJANCE 60E2, NOVÉ BETONOPRAČE MIN.304 KG, NOVE ŠL)
 - PROVEDENÍ SMĚROVÉ A VÝŠKOVÉ ÚPRAVY KOLEJÍ A VÝHBK
 - HRANICE HYDROTECHNICKÉHO OKRSKU
 - HRANICE DRAŽNÍHO POZEMKU
 - SVODNÉ PLASTOVÉ (PLUC) POTRUBÍ DN 200, ŠH4 OD RETENČNÍ NÁDRŽE

STÁVAJÍCÍ INŽENÝRSKÉ SÍTĚ :	
—	VEDENÍ SŽDC, OŘ BRNO, SEE (VN BV)
—	VEDENÍ SŽDC, OŘ BRNO, SEE, NN KABEL
—	VEDENÍ SŽDC, OŘ BRNO, SEE, EOV KABEL
—	VEDENÍ SŽDC, OŘ BRNO, SEE, KABEL OPOJOVOVÁČE
—	ZOK KABEL, ČD TELEMATIKA (ZAVĚSEN NA TRAKČNÍCH STOŽÁRECH)
—	DÁLKOVÝ KABEL, ČD TELEMATIKA (DOK-GSM-R 72V,ZOK 35V-výřk.kabel 3300)
—	VEDENÍ SŽDC, OŘ BRNO, SS2T
—	OD TELEFONICKÁ - KABELOVÉ TRASY
—	EON - NADZEMNÍ VN VEDENÍ
—	EON - KABELOVÉ NN VEDENÍ
—	RWE - VTL PLYNOVOD
—	VAS - VODOVOD
—	VAS - KANALIZACE
—	KANALIZACE ŽDAS a.s.
—	TEPLOVOD ŽDAS a.s.

SITUACE PŘÍPOJKY M 1:100

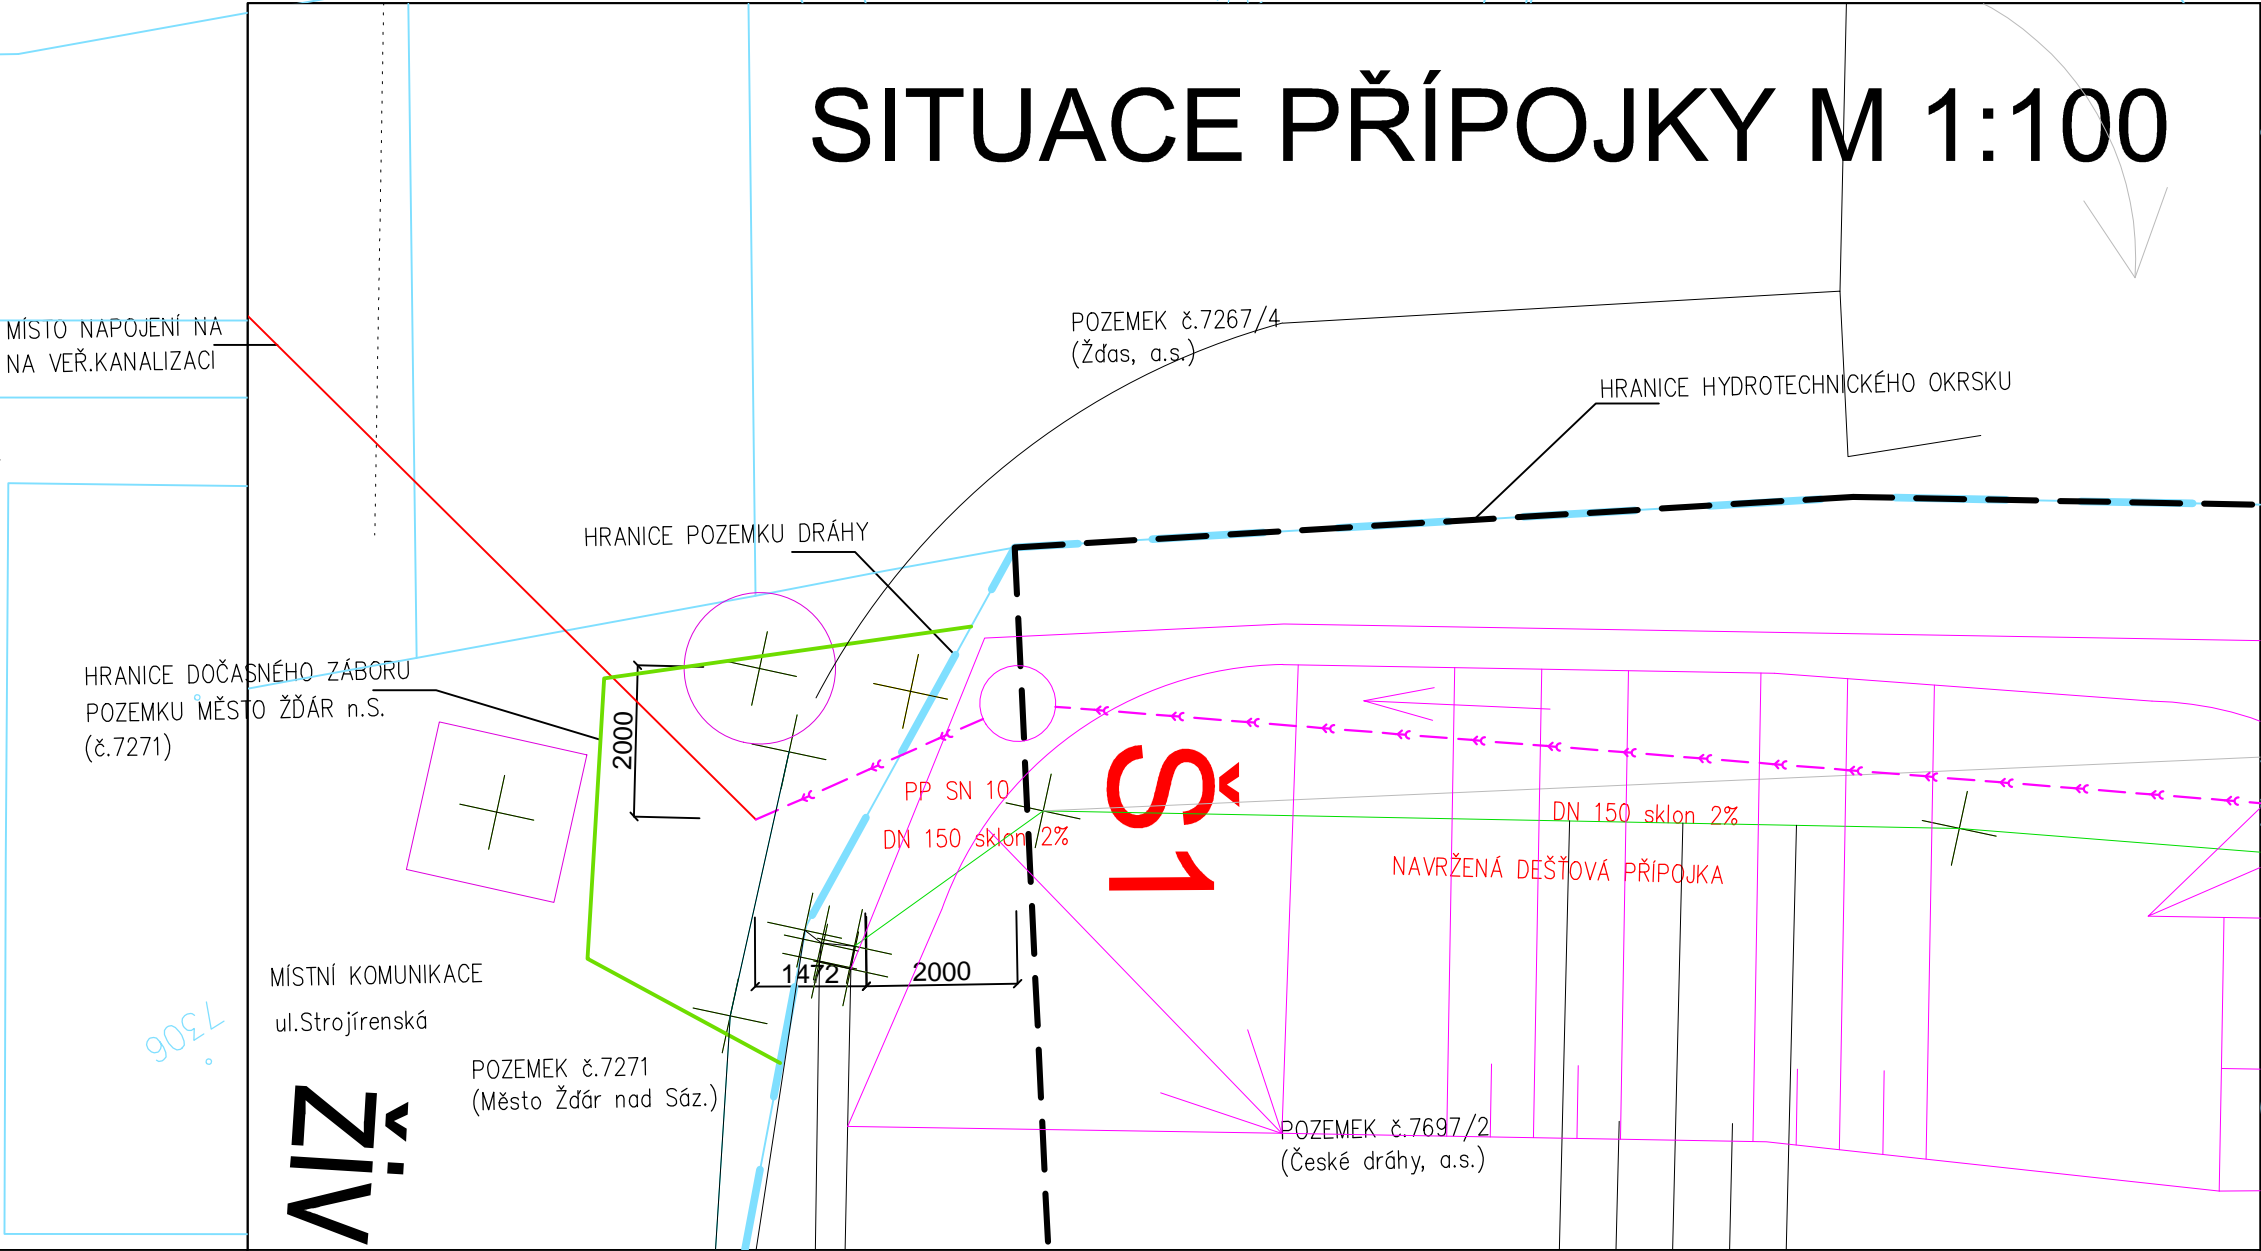

SO 01-16-01 Žst. Žďár nad Sázavou, železniční spodek
Veškerá práva vyhrazena. Tento výkres a detail je majetkem projektanta a nesmí být použit celý ani z částí bez písemného souhlasu.

ZODP. PROJEKTANT		VYPRACOVAL		GENERALNÍ PROJEKTANT																		
Ing. P. Bláha		Ing. P. Bláha																				
KONTROLOVAL		HIP		 Havlíčkův brod s.r.o. Průmyslová 647 530 01 Havlíčkův Brod e-mail: p.přímý@dmcb.cz																		
R. Kverek, DIS		Ing. P. Bláha																				
OBJEC:	Žďár nad Sázavou	KRAJ:	Kraj Vysočina	PROJEKTOVÁNÍ INŽENÝRSKÝCH STAVB tel.: 724 155 468 e-mail: p.přímý@dmcb.cz																		
INVESTOR:	Správa železniční dopravní cesty, státní organizace DLAŽEŽNÁ 1003/7, 110 00 PRAHA 1																					
ZADAVATEL:	Správa železniční dopravní cesty, státní organizace STÁVNÍ SPRÁVA VÝVOJŮ NERUDOVA 1, 772 88 OLOMOUC																					
NÁZEV AKCE:	Kolejové úpravy v žst. Žďár nad Sázavou																					
<table><tr><td colspan="2">DATUM</td><td>2/2019</td></tr><tr><td colspan="2">STUPEŇ PD</td><td>DSP</td></tr><tr><td colspan="2">Č. ZAKÁZKY</td><td>18015</td></tr><tr><td colspan="2">MĚŘITKO</td><td>1:500</td></tr><tr><td colspan="2">ČÍSLO DOKUM.</td><td>C. VYKRESU</td></tr><tr><td colspan="2">E.1.1</td><td>103</td></tr></table>					DATUM		2/2019	STUPEŇ PD		DSP	Č. ZAKÁZKY		18015	MĚŘITKO		1:500	ČÍSLO DOKUM.		C. VYKRESU	E.1.1		103
DATUM		2/2019																				
STUPEŇ PD		DSP																				
Č. ZAKÁZKY		18015																				
MĚŘITKO		1:500																				
ČÍSLO DOKUM.		C. VYKRESU																				
E.1.1		103																				