

Okres:

M 1:1000/100

SKLONOVÉ POMĚRY

TYP PRAŽCOVÉHO PODLOŽÍ

ČÍSLA PŘÍČNÝCH ŘEZŮ

POSUN KOLEJE (P-vpravo, L-vlevo)
 uvedeno v mm

ZDVIH NIVELETY TK
(+nad, -pod stávající niveletou) v m

NAVRŽENÉ NIVELETA KOLEJE (TK)


STÁVAJÍCÍ NIVELETA KOLEJE (TK)

STANIČENÍ VZTAŽENO K ZV č.43 (km 87,155)

(Stavební kilometráž)

SKLONOVÉ POMĚRY

SMĚROVÉ POMĚRY

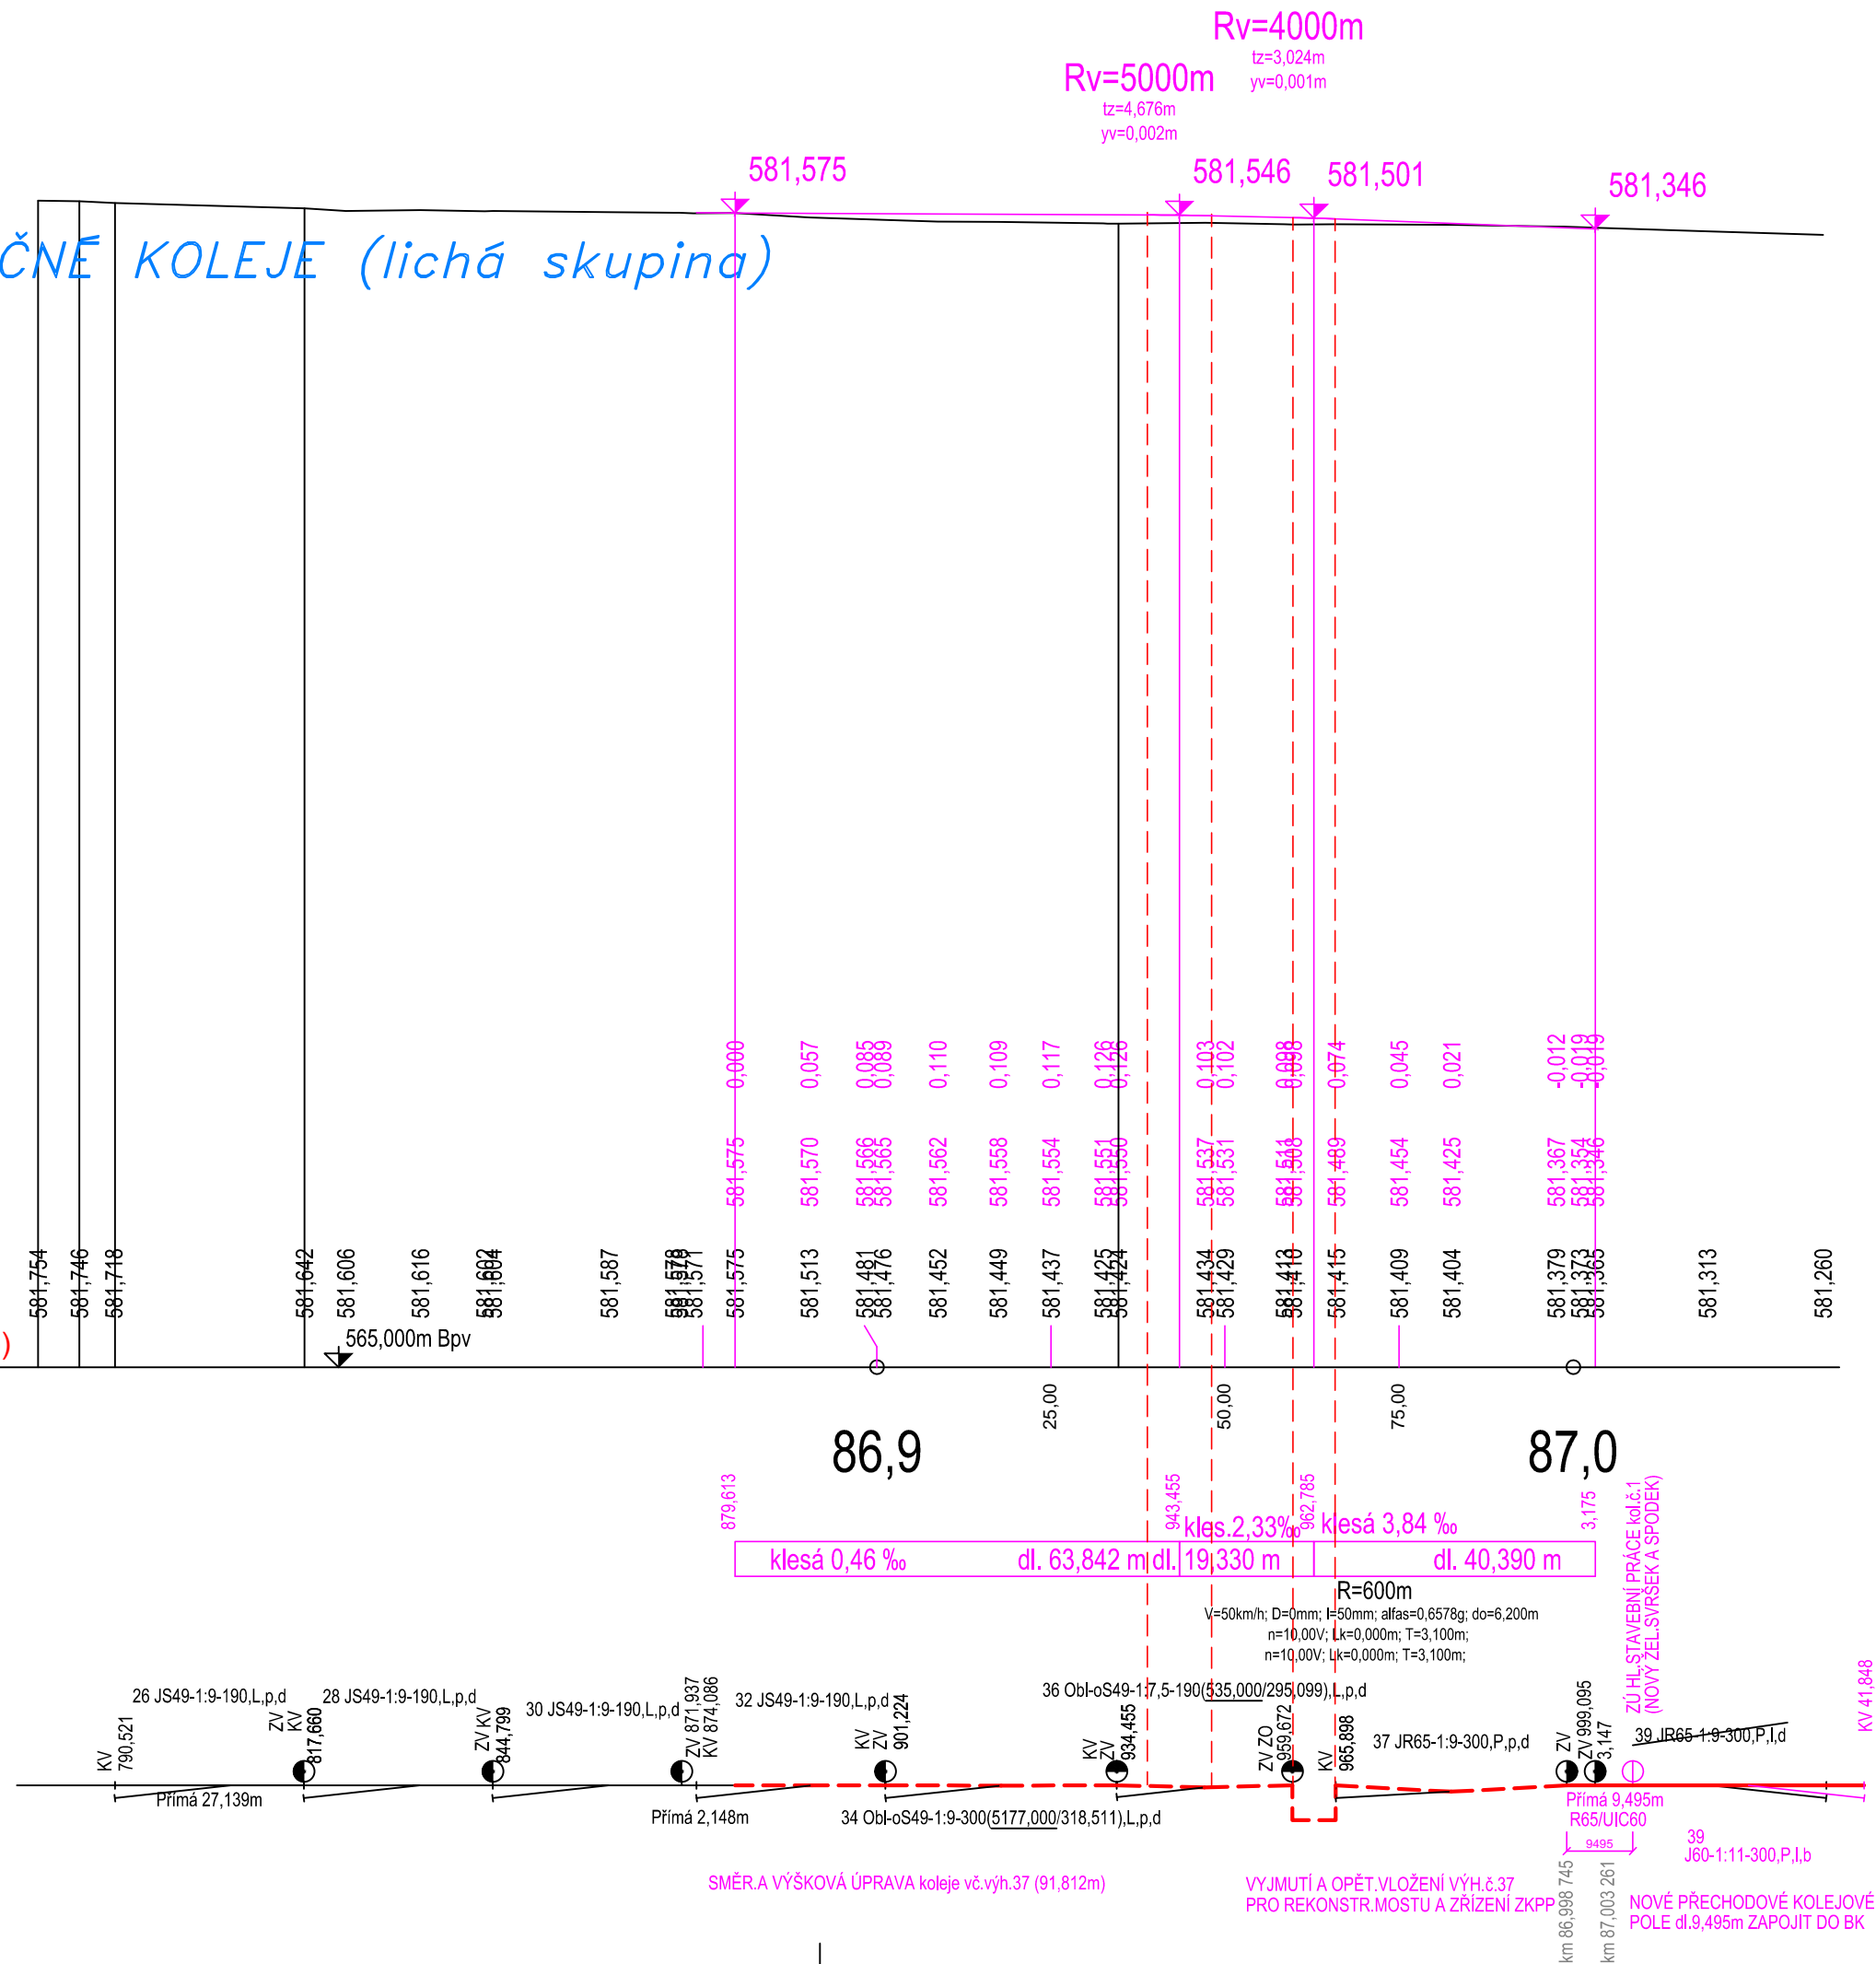

EVROPSKÁ UNIE
Evropské strukturální a investiční fondy
Operační program Doprava

Ministerstvo dopravy

Státní fond dopravní
infrastruktury



S0 01-16-01 Žst. Žďár nad Sázavou, železniční spodek
S0 01-17-01 Žst. Žďár nad Sázavou, železniční svršek

Veškerá práva vyhrazena. Tento výkres a detail je majetkem projektanta a nesmí být použit celý ani z části bez písemného souhlasu.

ZODP. PROJEKTANT		VYPRACOVAL		<div>GENERÁLNÍ PROJEKTANT</div> <div></div> <div>Havlíčkův Brod s.r.o. Průmyslová 941 580 01 Havlíčkův Brod</div> <div>PROJEKTOVÁNÍ INŽENÝRSKÝCH STAVEB tel.: 724 155 348 e-mail: prijmeni@dmchb.cz</div>		
Ing.P.Bláha		Ing.P.Bláha				
KONTROLOVAL		HIP				
R. Kverek, DiS		Ing.P.Bláha				
OBEČ:	Žďár nad Sázavou	KRAJ:	Kraj Vysočina			
INVESTOR:	Správa železniční dopravní cesty, státní organizace DLÁŽDĚNÁ 1003/7, 110 00 PRAHA 1					
ZADAVATEL:	Správa železniční dopravní cesty, státní organizace STAVEBNÍ SPRÁVA VÝCHOD NERUDOVA 1, 772 58 OLMOUC					
NÁZEV AKCE:						
Kolejové úpravy v žst. Žďár nad Sázavou				DATUM		2/2019
				STUPEŇ PD		DSP
				Č. ZAKÁZKY		18015
				MĚŘÍTKO		1:1000/100
				ČÁST. DOKUM.		Č. VÝKRESU
PODÉL.PROFIL MATEČNÉ KOLEJE (lichá skupina)				E.1.1 204		