


Kolejové úpravy v žst. Žďár nad Sázavou
SO 01-19-01 Žst. Žďár nad Sázavou, most v km 86,998
2.1 Situace
M1:1000

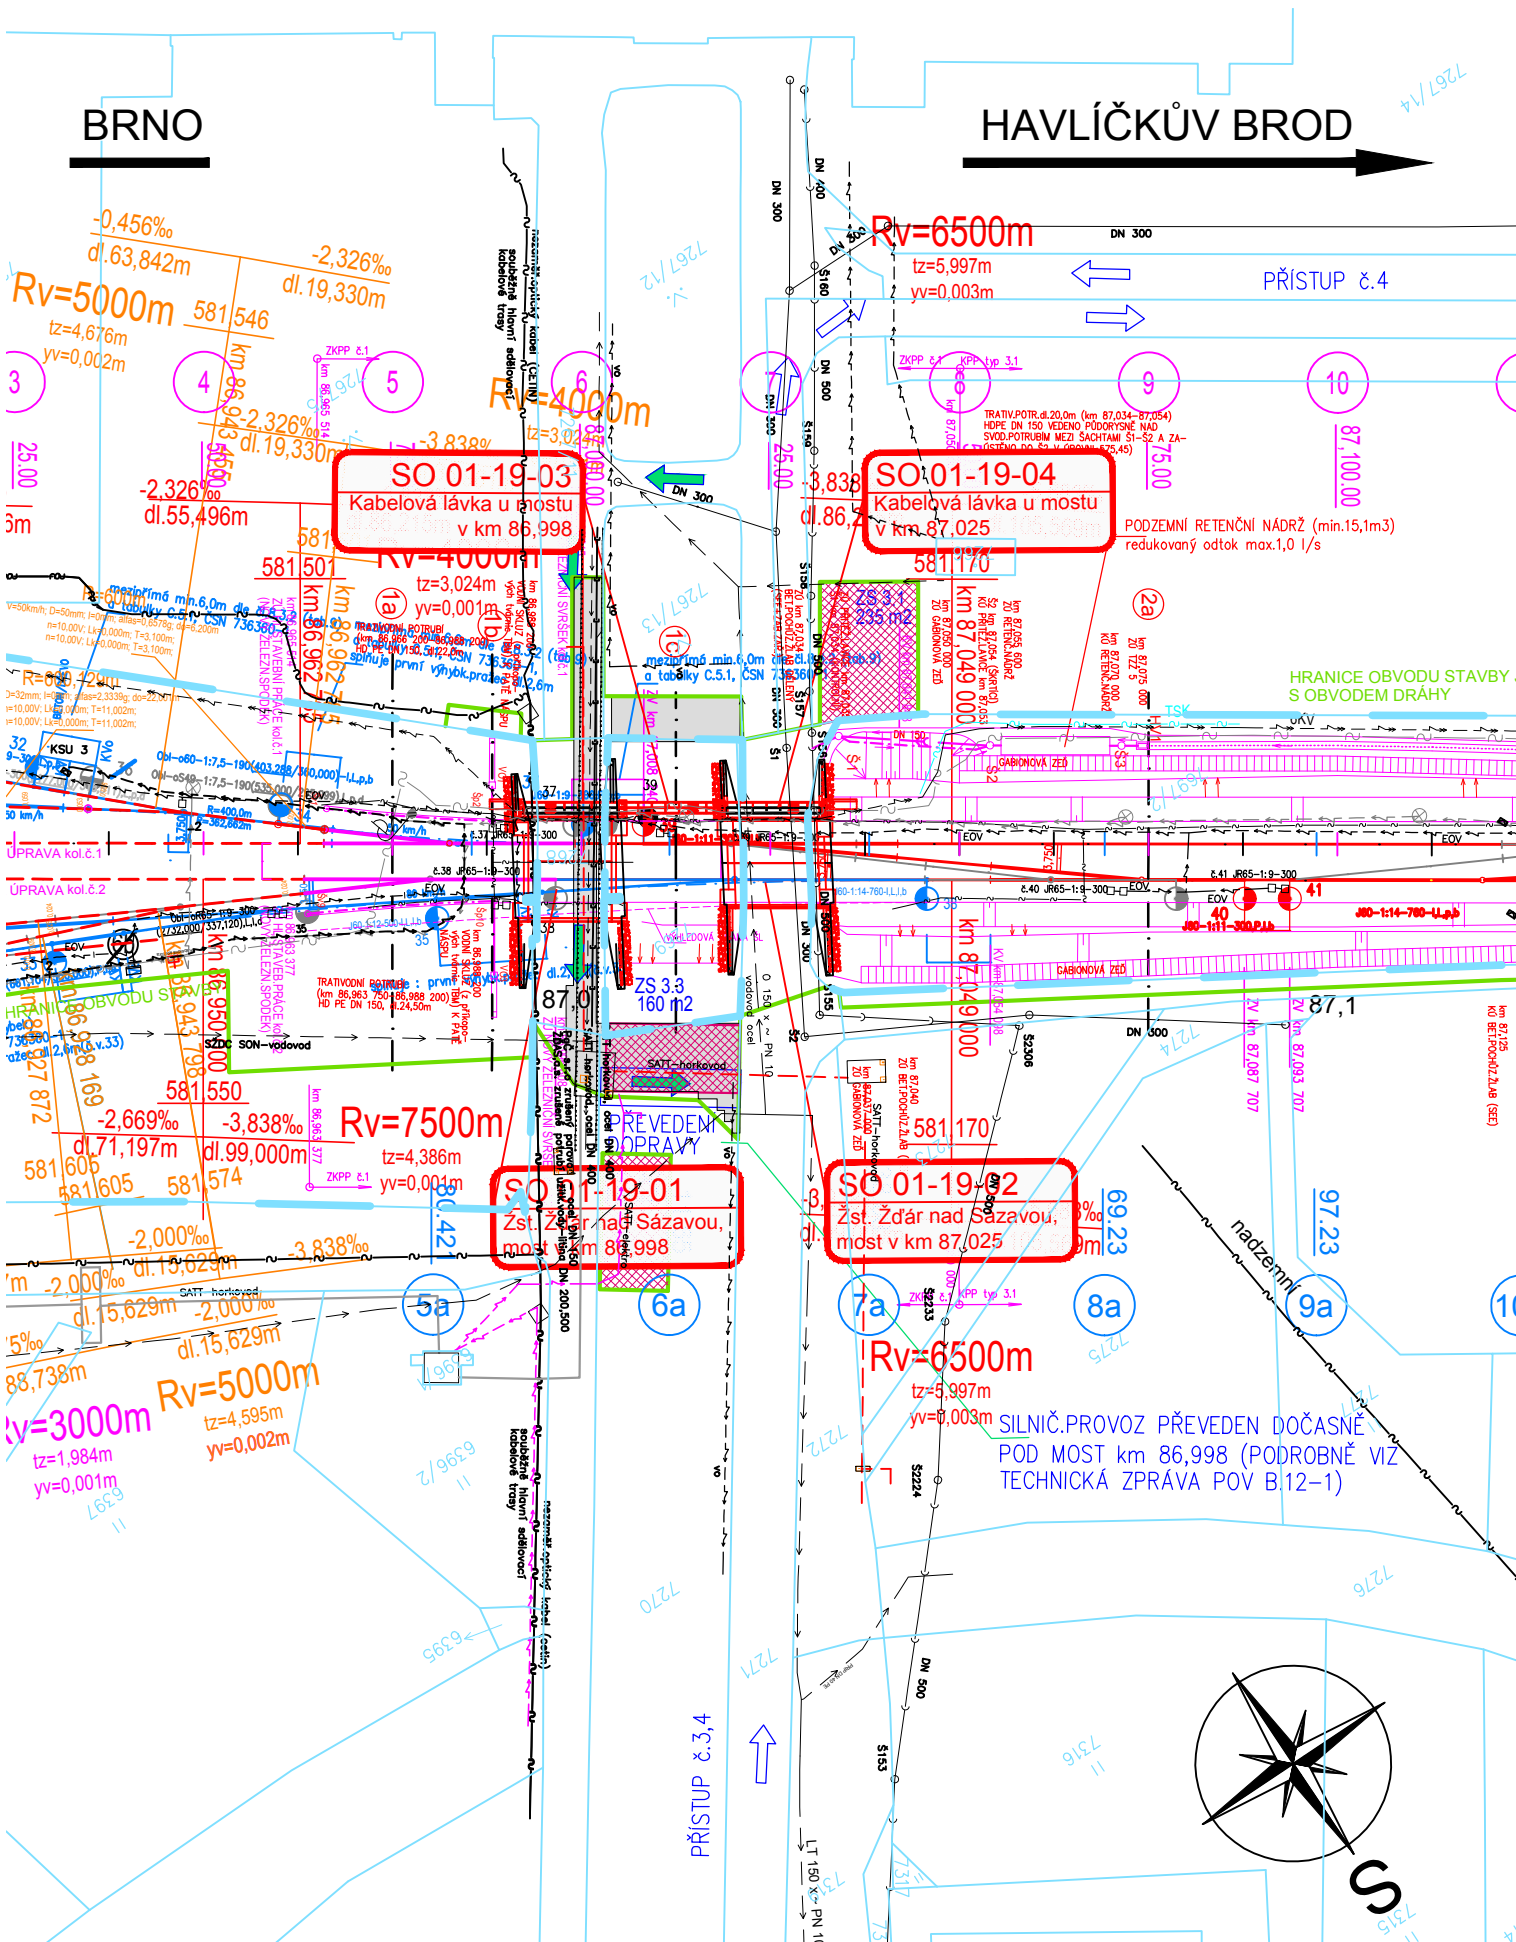

LEGENDA:

STÁVAJÍCÍ OSA KOLEJE (ZAMĚŘENO) _____

STÁVAJÍCÍ VÝHYBKY BEZE ZMĚN _____

SMĚROVÁ A VÝŠKOVÁ ÚPRAVA KOLEJE _____


NAVRŽENÁ OSA KOLEJE _____

DRENÁŽNÍ POTRUBÍ HDPE (DN 150, 200) _____

SVODNÉ POTRUBÍ HDPE _____

PŘECHOD MEZI PŘÍKOPOVOU ZÍDKOU A PŘÍKOPEM
(NÁLEVKOVITÉ VYÚSTĚNÍ Z KAMENNÉ DLAŽBY DLE Ž 3,12)

HRANICE DŘÁŽNÍHO POZEMKU (SŽDC) _____



POPIS STANIČENÍ	
Km 78,704 555	STANIČENÍ DEFINIČNÍ, VZTAŽENÉ K OSE KOLEJE Č. 1
Km 79,027 424	STANIČENÍ STAVEBNÍ, VZTAŽENÉ K OSE KOLEJE Č. 2

STÁVAJÍCÍ INŽENÝRSKÉ SÍTĚ :

	VEDENÍ ŠZDC, OŘ BRNO, SEE (VN 6kV)	
	VEDENÍ ŠZDC, OŘ BRNO, SEE, NN KABEL	
	VEDENÍ ŠZDC, OŘ BRNO, SEE, EOV KABEL	
	VEDENÍ ŠZDC, OŘ BRNO, SEE, KABEL ODPOJOVAČE	
	ZOK KABEL ČD TELEMATIKA (ZAVĚŠEN NA TRAKČNÍCH STOŽÁRECH)	
	DÁLKOVÝ KABEL ČD TELEMATIKA (DOK-GSM-R 72vl,ZOK 36vl-vytyč.kabel 3XN)	
	VEDENÍ ŠZDC, OŘ BRNO, SSZT	
	O2 TELEFONICA - KABELOVÉ TRASY	
	EON - NADZEMNÍ VN VEDENÍ	
	EON - KABELOVÉ NN VEDENÍ	
	RWE - VTL PLYNOVOD	
	VAS - VODOVOD	

NAVRŽENÉ INŽENÝRSKÉ SÍTĚ :

	PS 01-28-01	Žst. Žďár nad Sázavou	úprava SZZ
	PS 01-28-02	Žst. Žďár nad Sázavou	úprava SZZ, provizorní
	PS 02-28-03	t.ú. Žďár nad Sázavou	– Sázava u Žďáru, provizorní
	SO 01-01-01	žst. Žďár nad Sázavou,	trakční vedení
	SO 02-01-01	t.ú. Žďár nad Sázavou	– Sázava u Žďáru, trakční vedení
	SO 01-06-01	Žst. Žďár nad Sázavou,	EOV
	SO 01-06-02	Žst. Žďár nad Sázavou,	úprava rozvodů nn a osvětlení
	SO 01-06-03	Žst. Žďár nad Sázavou,	DOÚO
	SO 01-04-01	Žst. Žďár nad Sázavou,	přeložka kabelu 6kV
	SO 01-06-04	Žst. Žďár nad Sázavou,	přeložky silnoproudých zařízení
	SO 02-10-01	Přeložky a ochrany sdělovacích kabelů SŽDC, DOK	
	SO 02-10-02	Přeložky a ochrany sdělovacích kabelů ČD–Telematiky	
	SO 02-10-03	Přeložky a ochrany sdělovacích kabelů ostatních operátů	
	PS 01-14-01	Žst. Žďár nad Sázavou,	úprava MOK

POZNÁMKA:
SOUŘADNICOVÝ SYSTÉM: S- JTSK
VÝŠKOVÝ SYSTÉM: B.p.v.



Veškerá práva vyhrazena. Tento výkres a detail je majetkem projektanta a nesmí být použit celý ani z části bez písemného souhlasu.

ZODP. PROJEKTANT		VYPRACOVAL	
Ing. Karel Pukl		Ing. Petr Šramota	
KONTROLOVAL		HIP	
Ing. Pavel Lhotský		Ing. Pavel Bláha	
OBEC: Žďár nad Sázavou		KRAJ: Kraj Vysočina	
INVESTOR: Správa železniční dopravní cesty, státní organizace DLAŽDĚNÁ 1003/7, 110 00 PRAHA 1			
ZADAVATEL: Správa železniční dopravní cesty, státní organizace STAVEBNÍ SPRÁVA VÝCHOD NERUDOVA 1, 772 58 OLOMOUC			
NÁZEV AKCE: Kolejové úpravy v žst. Žďár nad Sázavou SO 01-19-01 Most v km 86,998			
Situace			

 <div>GENERÁLNÍ PROJEKTANT</div> <div>Havlíčkův Brod s.r.o. Průmyslová 941 580 01 Havlíčkův Brod</div>	
 <div>PROJEKTANT ČÁSTI</div> <div>SUDOP BRNO, spol. s r.o. Kounicova 26 611 36 Brno</div>	
DATUM	02/2019
STUPEŇ PD	DSP
Č. ZAKÁZKY	18015
MĚŘITKO	###000
ČAST. DOKUM.	Č. VÝKRESU
E.1.4.1	2.1