


Kolejové úpravy v žst. Žďár nad Sázavou
SO 01-19-02 Žst. Žďár nad Sázavou, most v km 87,025
2.3 Vytýčovací výkres
M1:100

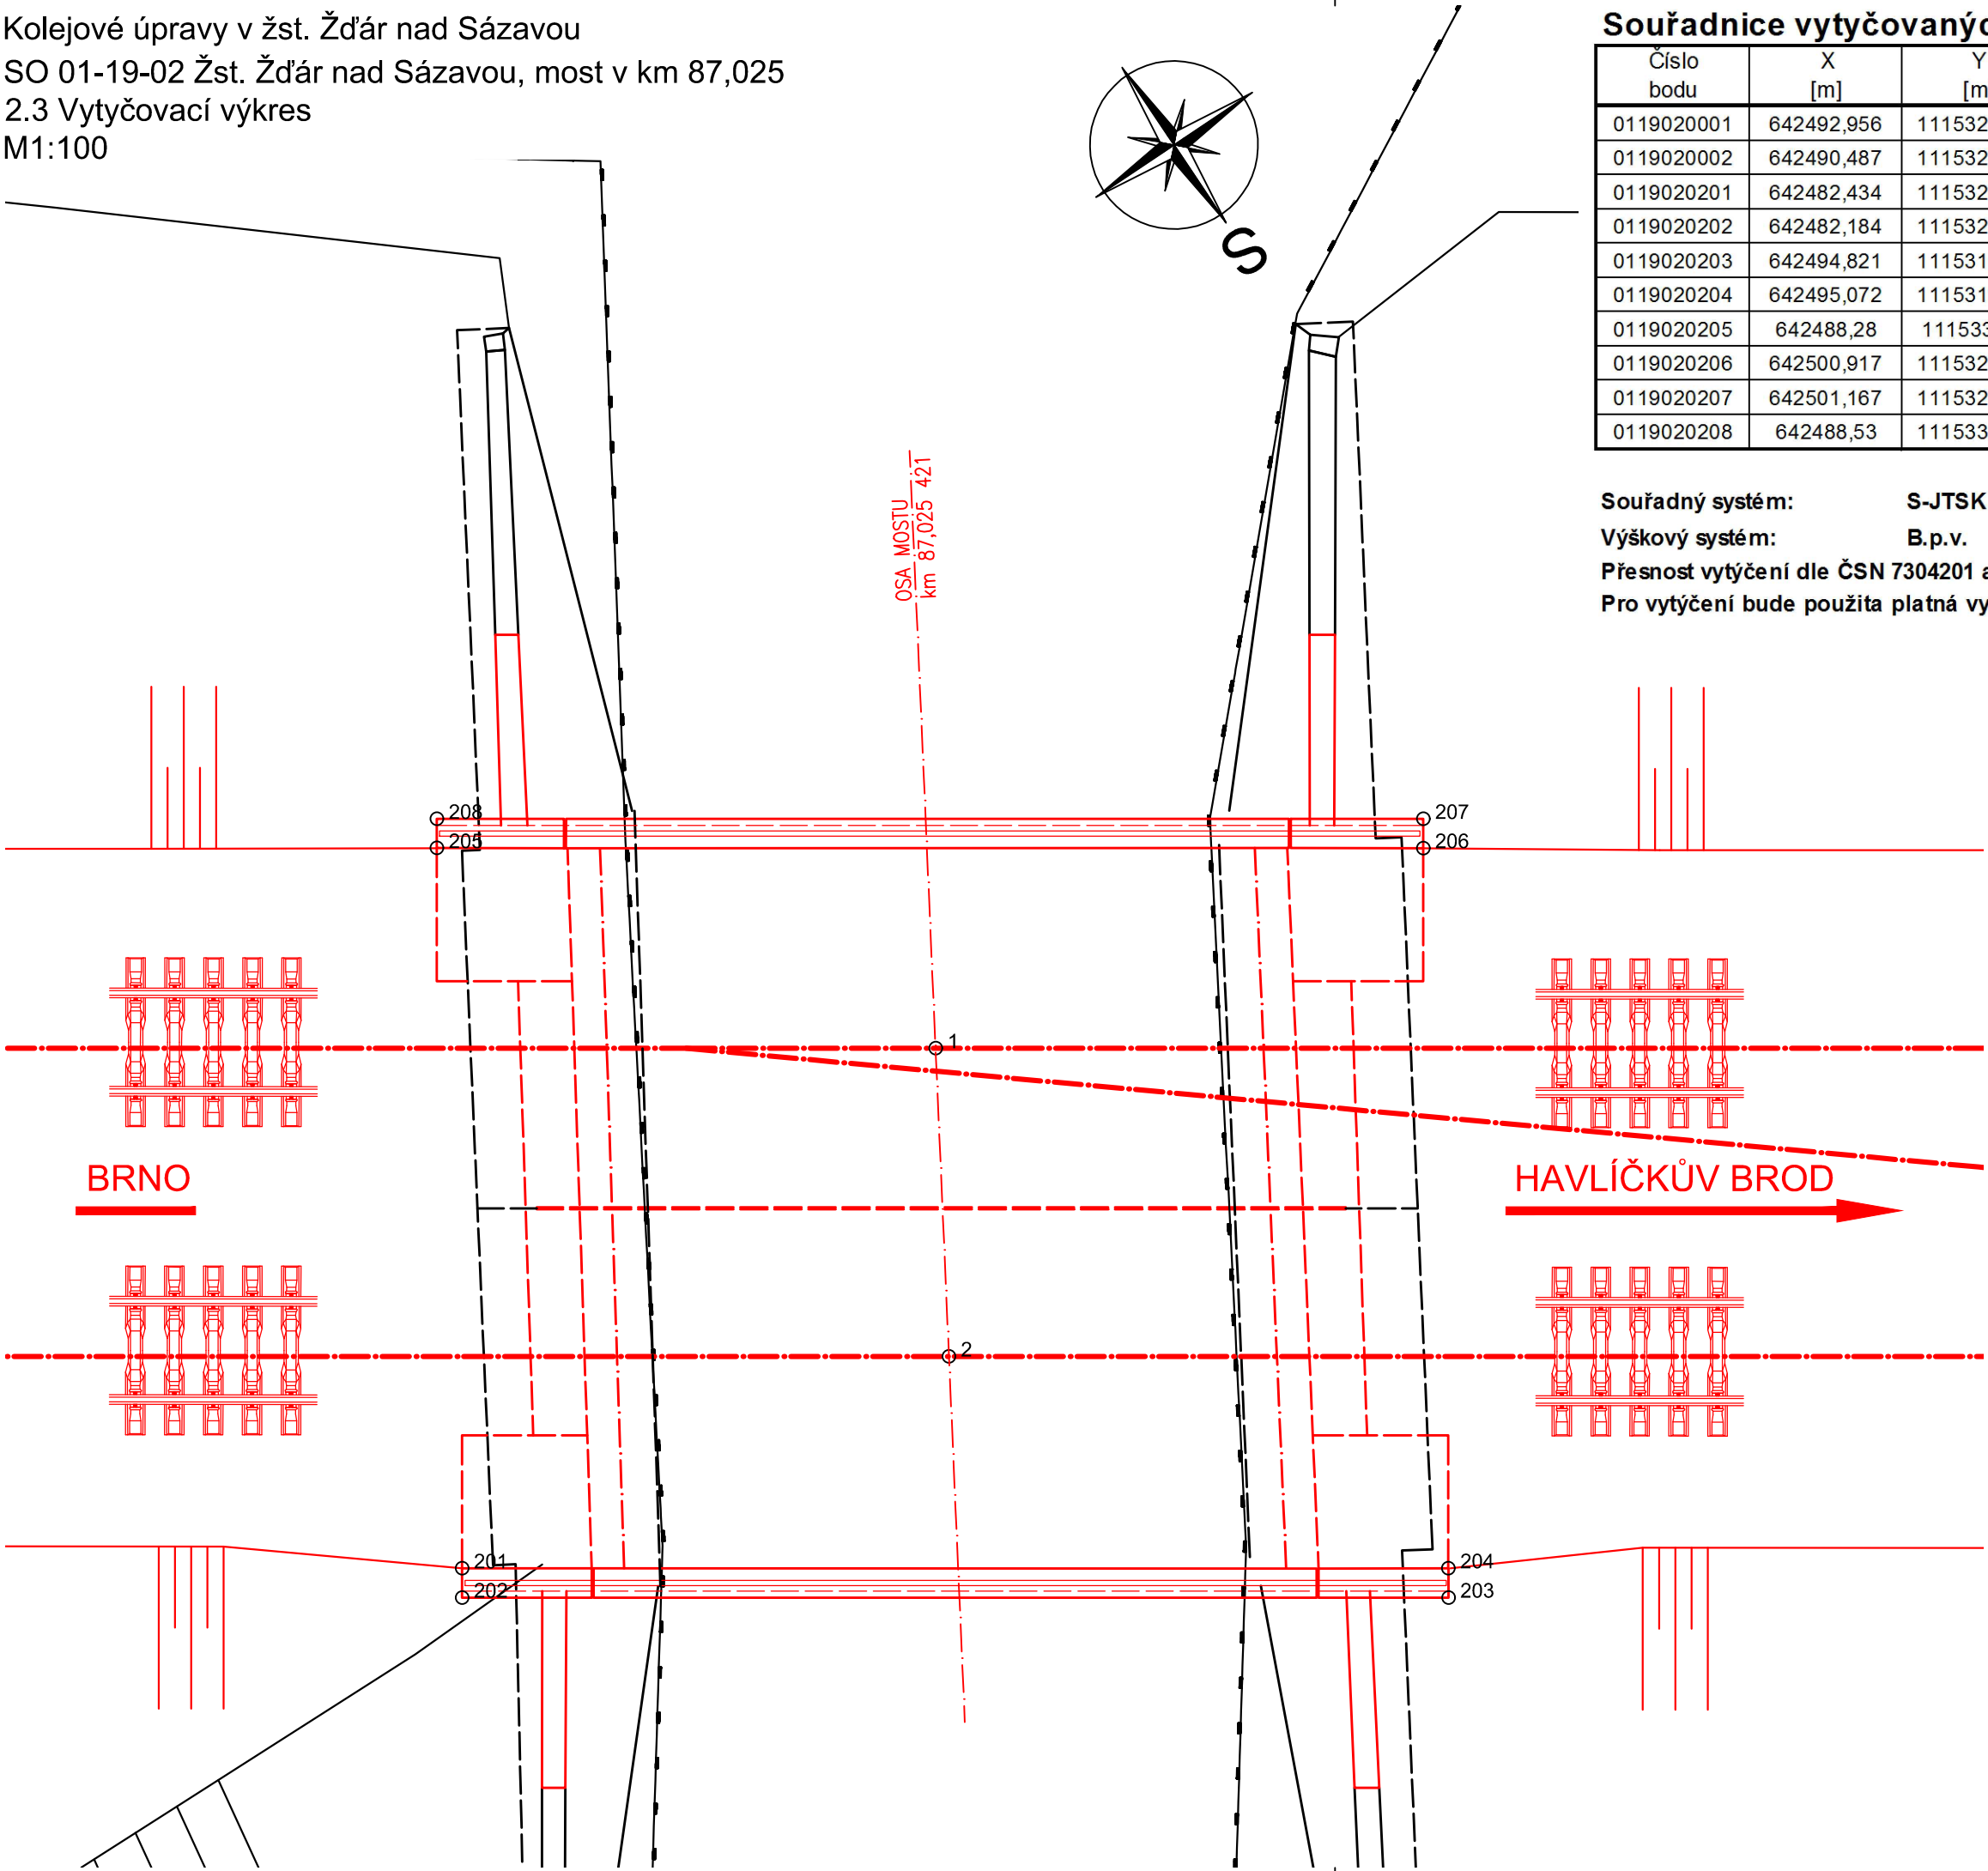

Souřadnice vytyčovaných bodů

| Číslo bodu | X [m] | Y [m] | Z [m] | Poznámka |
|------------|------------|-------------|---------|---------------------------------------|
| 0119020001 | 642492,956 | 1115327,754 | - | osa mostu x osa koleje č. 1 |
| 0119020002 | 642490,487 | 1115323,691 | - | osa mostu x osa koleje č. 2 |
| 0119020201 | 642482,434 | 1115325,147 | 581,151 | průsečík líce s horním povrchem římsy |
| 0119020202 | 642482,184 | 1115324,773 | 581,151 | průsečík líce s horním povrchem římsy |
| 0119020203 | 642494,821 | 1115316,325 | 581,151 | průsečík líce s horním povrchem římsy |
| 0119020204 | 642495,072 | 1115316,701 | 581,151 | průsečík líce s horním povrchem římsy |
| 0119020205 | 642488,28 | 1115334,59 | 581,151 | průsečík líce s horním povrchem římsy |
| 0119020206 | 642500,917 | 1115326,142 | 581,151 | průsečík líce s horním povrchem římsy |
| 0119020207 | 642501,167 | 1115326,517 | 581,151 | průsečík líce s horním povrchem římsy |
| 0119020208 | 642488,53 | 1115334,964 | 581,151 | průsečík líce s horním povrchem římsy |

Souřadný systém: S-JTSK
Výškový systém: B.p.v.
Přesnost vytýčení dle ČSN 7304201 a 7304202
Pro vytýčení bude použita platná vytyčovací síť stavby



EVROPSKÁ UNIE
Evropské strukturální a investiční fondy
Operační program Doprava

Ministerstvo dopravy

Státní fond dopravní infrastruktury



Veškerá práva vyhrazena. Tento výkres a detail je majetkem projektanta a nesmí být použit celý ani z částí bez písemného souhlasu.

| | | | | | |
|--|--|-----------------------------------|--|---|--|
| ZODP. PROJEKTANT Ing. Radomír Hanák | | VYPRACOVAL Ing. Radka Kinclová | | <div><div></div><div>Havlíčkův Brod s.r.o. Průmyslová 941 580 01 Havlíčkův Brod</div></div> | |
| KONTROLOVAL Ing. Radomír Hanák | | HIP Ing. Pavel Bláha | | | |
| OBEC: Žďár nad Sázavou | | KRAJ: Kraj Vysočina | | | |
| INVESTOR: Správa železniční dopravní cesty, státní organizace DLÁŽDĚNÁ 1003/7, 110 00 PRAHA 1 | | | | <div><div></div><div>SUDOP BRNO SUDOP BRNO, spol. s r.o. Kounicova 26 611 36 Brno</div></div> | |
| ZADAVATEL: Správa železniční dopravní cesty, státní organizace STAVEBNÍ SPRÁVA VÝCHOD NERUDOVA 1, 772 58 OLOMOUC | | | | | |
| <div></div> | | | | | |
| NÁZEV AKCE: Kolejové úpravy v žst. Žďár nad Sázavou SO 01-19-02 Žst. Žďár nad Sázavou, most v km 87,025 | | | | | |
| Vytyčovací výkres | | | | | |
| DATUM | | 02/2019 | | | |
| STUPEŇ PD | | DSP | | | |
| Č. ZAKÁZKY | | 18015 | | | |
| MĚŘÍTKO | | 1:100 | | | |
| ČÁST. DOKUM. | | Č. VÝKRESU | | | |
| E.1.4.2 | | 2.3 | | | |