




Státní fond dopravní
infrastruktury

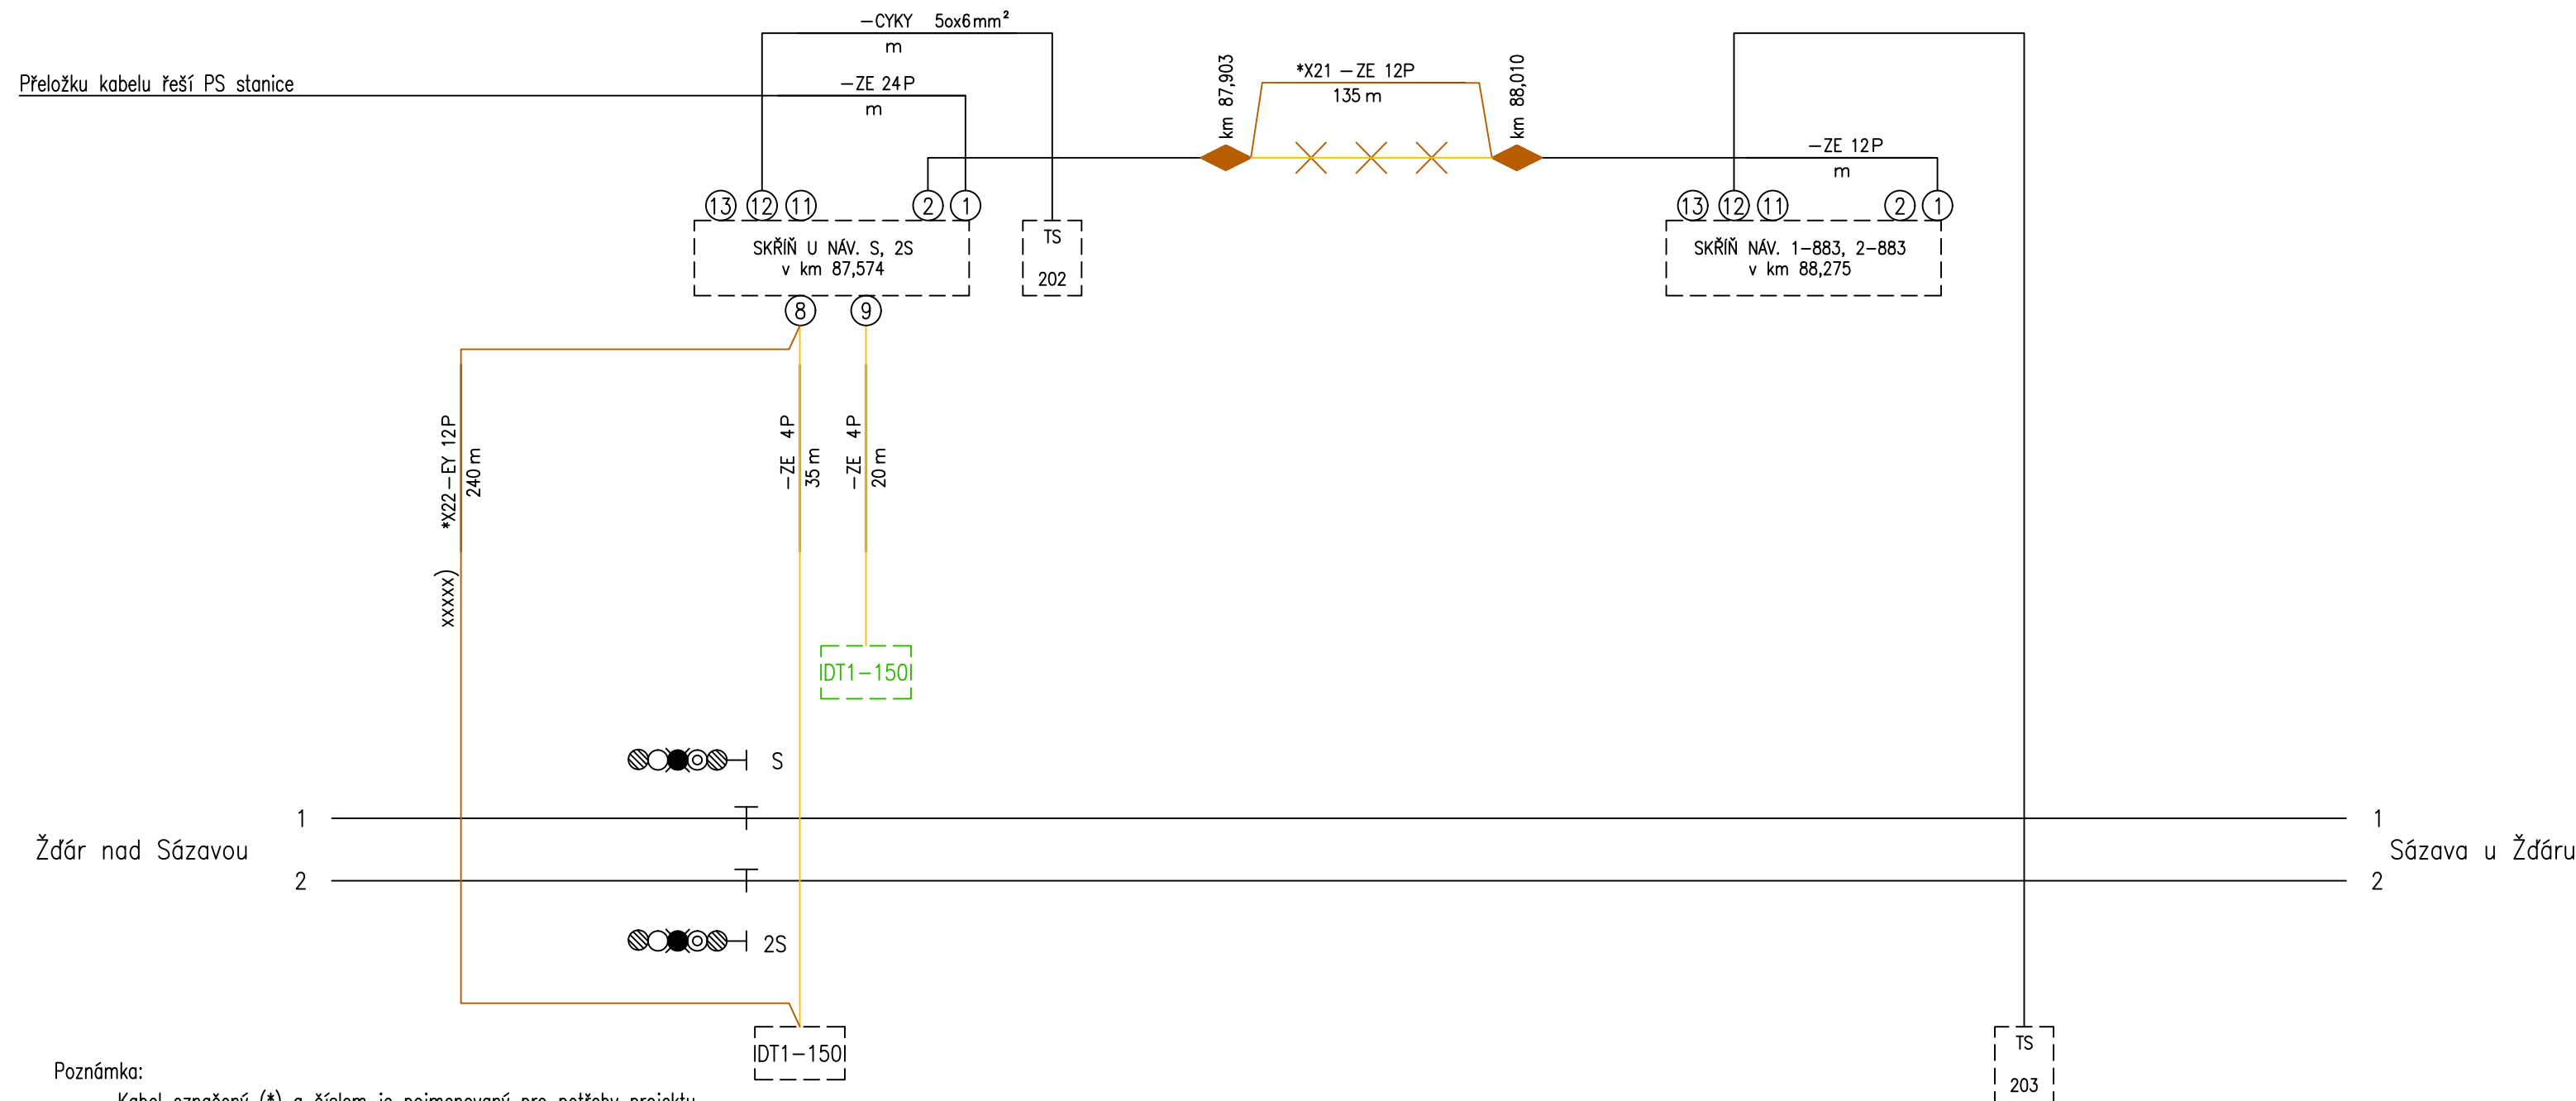

Kabel označený (*) a číslem je pojmenovaný pro potřeby projektu.

EY – kabel TCEKPFLEY (párováný, průměr žíly 1,0 mm)


ZE – kabely nové TCEKPFLEZE (párované, průměr žíly 1,0 mm)

- sdružování žil: xxxxx) zpětinásobené žíly

- stávající prvky zabezpečovacího zařízení
- nové/definitivní prvky zabezpečovacího zařízení
- provizorní prvky zabezpečovacího zařízení
- demontované a opětovně použité/definitivní prvky zabezpečovacího zařízení
- rušené/demontované prvky zabezpečovacího zařízení

PS 02-28-03 t.ú ŽĎÁR NAD SÁZAVOU – SÁZAVA U ŽĎÁRU, PROVIZORNÍ

Veškerá práva vyhrazena. Tento výkres a detail je majetkem projektanta a nesmí být použit celý ani z části bez písemného souhlasu.

ZODP. PROJEKTANT		VYPRACOVAL	
Martin Kadla		Martin Kadla	
KONTROLOVAL		HIP	
Ing. Miroslav Šerý		Ing.P.Bláha	
OBEČ:	Žďár nad Sázavou	KRAJ:	Kraj Vysočina
INVESTOR: Správa železniční dopravní cesty, státní organizace DLÁŽDĚNÁ 1003/7, 110 00 PRAHA 1			
ZADAVATEL: Správa železniční dopravní cesty, státní organizace STAVEBNÍ SPRÁVA VÝCHOD NERUDOVA 1, 772 58 OLOMOUC			
NÁZEV AKCE: Kolejové úpravy v žst. Žďár nad Sázavou		DMC Havlíčkův Brod s.r.o. Průmyslová 941 580 01 Havlíčkův Brod	
		PROJEKTANT ČÁSTI	
		SUDOP BRNO Kounicova 26 611 36 Brno	
		DATUM	2/2019
		STUPEŇ PD	PŘS
		Č. ZAKÁZKY	18015
MĚŘÍTKO	1:XXXX		
ČÁST. DOKUM.	Č. VÝKRESU		
Schematický plán kabelů SP0		D.1.2	0700