

Druh pozemku:
Katastrální území:
Okres:

PODÉLNÝ PROFIL KOLEJE č.5

M 1:1000/100

SKLONOVÉ POMĚRY

TYP PRAŽCOVÉHO PODLOŽÍ

ČÍSLA PŘÍČNÝCH ŘEZŮ

POSUN KOLEJE (P-vpravo, L-vlevo)
uveďeno v mm

ZDVIH NIVELETY TK
(+nad, -pod stávající niveletou) v m


NAVRŽENÉ NIVELETA KOLEJE (TK)
Výškový systém Bpv

STÁVAJÍCÍ NIVELETA KOLEJE (TK)

STANIČENÍ VZTAŽENO K ZV č.43 (km 87,155)
(Stavební kilometráž)

SKLONOVÉ POMĚRY

SMĚROVÉ POMĚRY

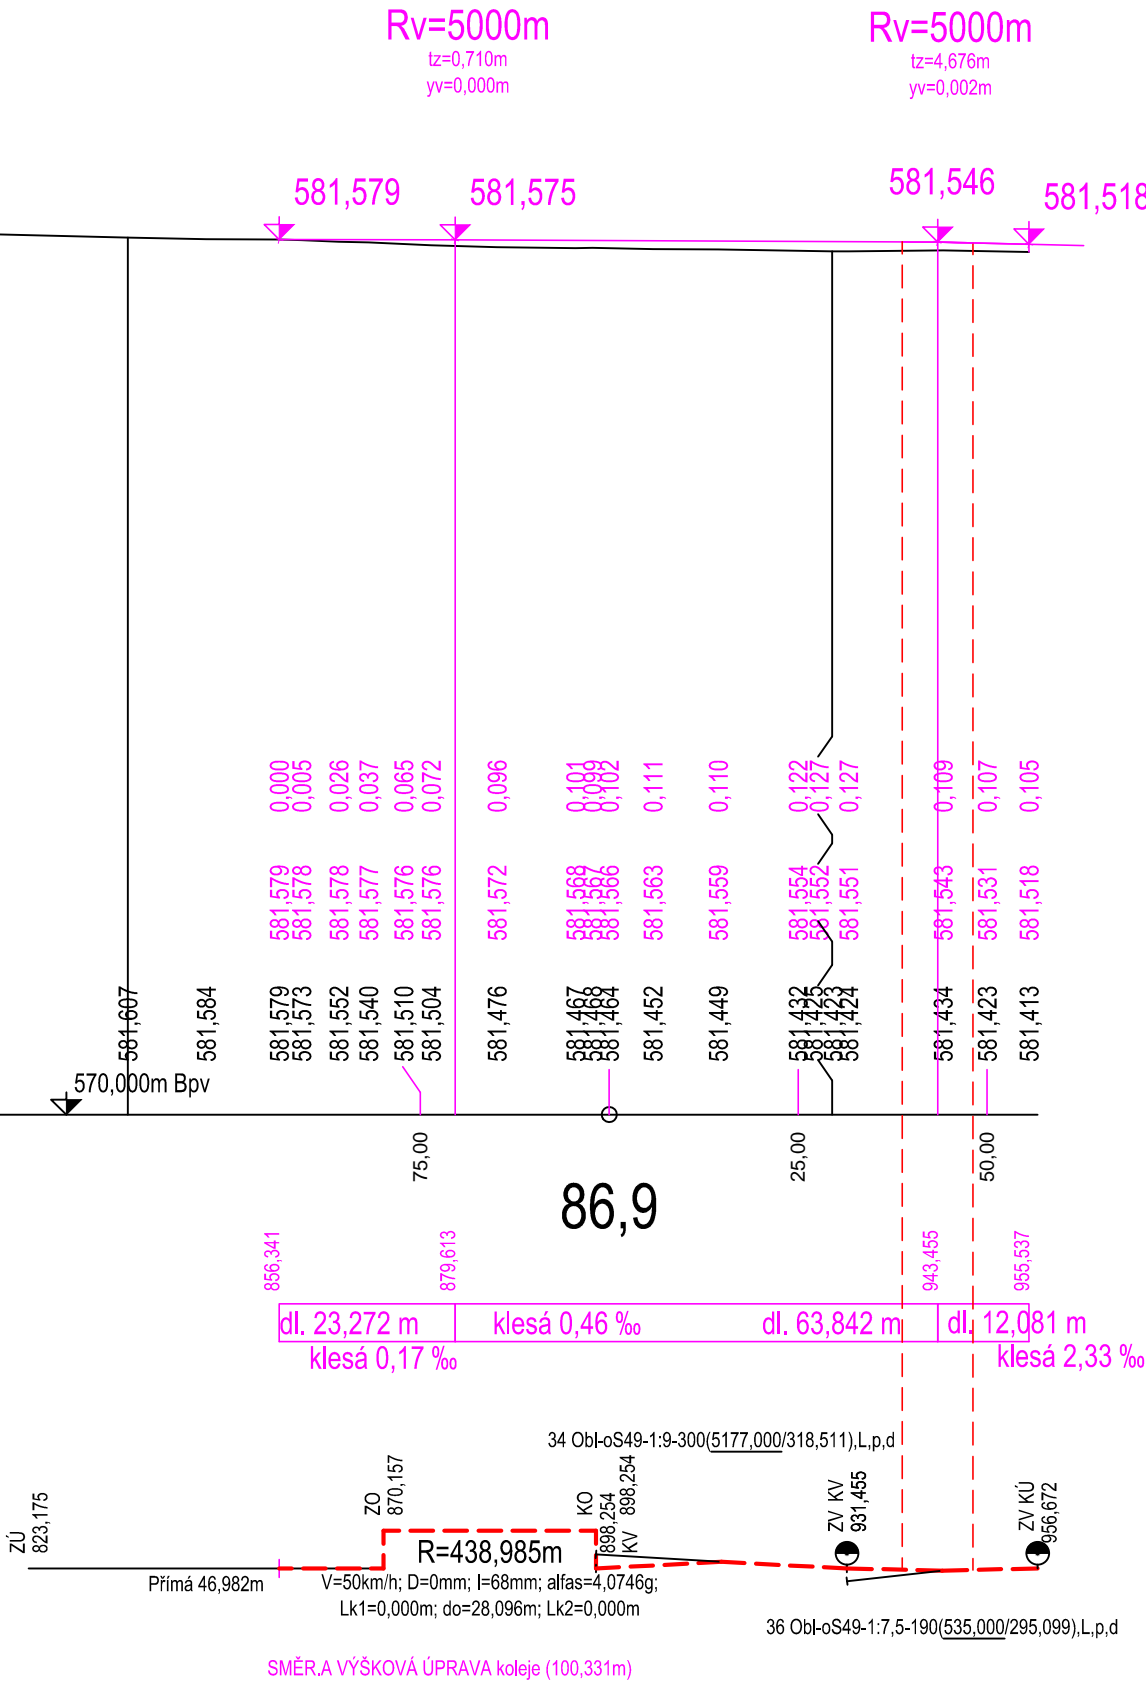


EVROPSKÁ UNIE
Evropské strukturální a investiční fondy
Operační program Doprava

Ministerstvo dopravy
Státní fond dopravní
infrastruktury



SO 01–16–01 Žst. Žďár nad Sázavou, železniční spodek
SO 01–17–01 Žst. Žďár nad Sázavou, železniční svršek

Veškerá práva vyhrazena. Tento výkres a detail je majetkem projektanta a nesmí být použit celý ani z části bez písemného souhlasu.

ZODP. PROJEKTANT	VYPRACOVAL	<div>GENERÁLNÍ PROJEKTANT</div> <div><div>Havlíčkův Brod s.r.o. Průmyslová 941 580 01 Havlíčkův Brod</div></div>	
Ing.P.Bláha	Ing.P.Bláha		
KONTRLOVAL	HIP		
R. Kverek, DiS	Ing.P.Bláha		
OBEC:	Žďár nad Sázavou	KRAJ:	Kraj Vysočina
INVESTOR:	Správa železniční dopravní cesty, státní organizace DLÁŽDĚNÁ 1003/7, 110 00 PRAHA 1		
ZADAVATEL:	Správa železniční dopravní cesty, státní organizace STAVEBNÍ SPRÁVA VÝCHOD NERUDOVA 1, 772 58 OLOMOUC		
NÁZEV AKCE:	<div>Kolejové úpravy v žst. Žďár nad Sázavou</div>		
PODÉLNÝ PROFIL KOLEJE č.5			
DATUM	2/2019	Č. ZAKÁZKY	18015
STUPEŇ PD	DSP	MĚŘITKO	1:1000/100
Č. DOKUM.	E.1.1	Č. VÝKRESU	206