

Druh pozemku:
Katastrální území:
Okres:

PODÉLNÝ PROFIL KOLEJE č.8b

M 1:1000/100

SKLONOVÉ POMĚRY

TYP PRAŽCOVÉHO PODLOŽÍ

ČÍSLA PŘÍČNÝCH ŘEZŮ

POSUN KOLEJE (P-vpravo, L-vlevo)
uvedeno v mm

ZDVIH NIVELETY TK
(+nad, -pod stávající niveletou) v m

NAVRŽENÉ NIVELETA KOLEJE (TK)
Výškový systém Bpv


STÁVAJÍCÍ NIVELETA KOLEJE (TK)

STANIČENÍ VZTAŽENO K ZV č.43 (km 87,155)

(Stavební kilometráž)

SKLONOVÉ POMĚRY

SMĚROVÉ POMĚRY

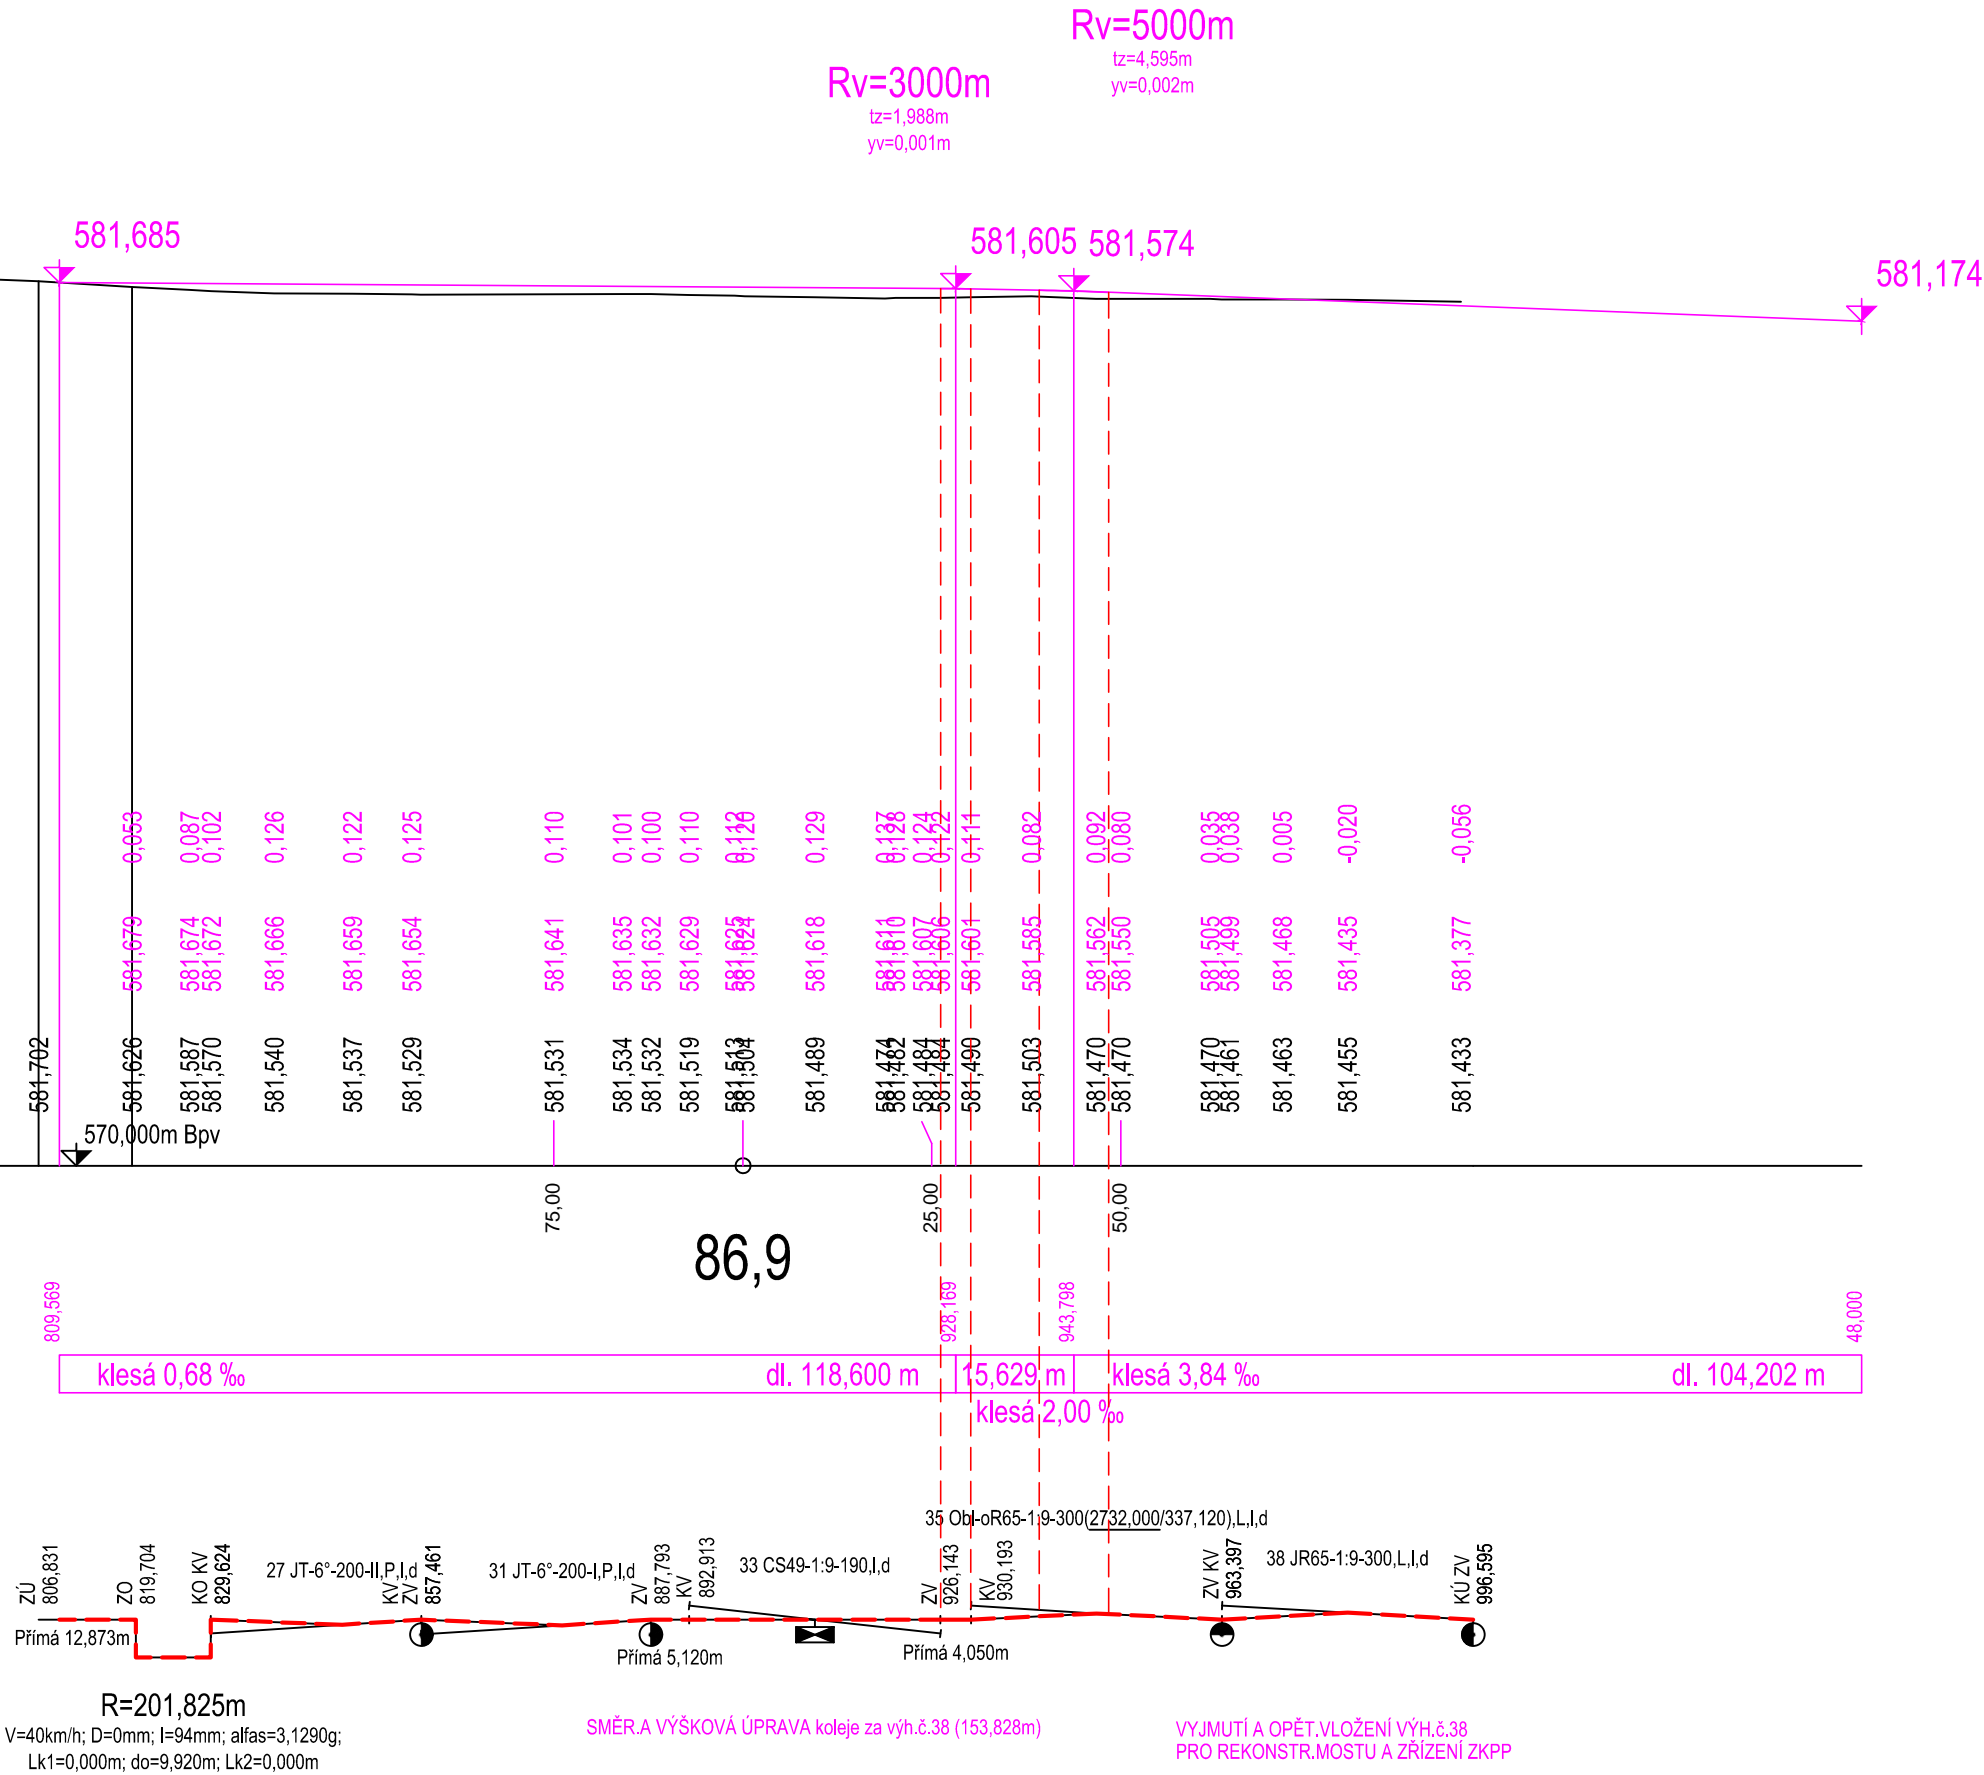

EVROPSKÁ UNIE
Evropské strukturální a investiční fondy
Operační program Doprava


Ministerstvo dopravy

Státní fond dopravní
infrastruktury



SO 01–16–01 Žst. Žďár nad Sázavou, železniční spodek
SO 01–17–01 Žst. Žďár nad Sázavou, železniční svršek

Veškerá práva vyhrazena. Tento výkres a detail je majetkem projektanta a nesmí být použit celý ani z části bez písemného souhlasu.

ZODP. PROJEKTANT	VYPRACOVAL	<div>GENERALNÍ PROJEKTANT</div> <div><div>Havlíčkův Brod s.r.o. Průmyslová 941 580 01 Havlíčkův Brod</div></div> <div>PROJEKTOVÁNÍ INŽENÝRSKÝCH STAVEB tel.: 724 155 348 e-mail: přijímení@dmchb.cz</div>	
Ing.P.Bláha	Ing.P.Bláha		
KONTROLOVAL	HIP		
R. Kverek, DiS	Ing.P.Bláha		
OBECE:	Žďár nad Sázavou	KRAJ:	Kraj Vysočina
INVESTOR:	Správa železniční dopravní cesty, státní organizace		
DLÁŽDĚNÁ	1003/7, 110 00 PRAHA 1		
ZADAVATEL:	Správa železniční dopravní cesty, státní organizace STAVEBNÍ SPRÁVA VÝCHOD NERUDOVA 1, 772 58 OLOMOUC		
NÁZEV AKCE:		DATUM	2/2019
Kolejové úpravy v žst. Žďár nad Sázavou		STUPEŇ PD	DSP
		Č. ZAKÁZKY	18015
		MĚŘITKO	1:1000/100
PODÉLNÝ PROFIL KOLEJE č.8b		ČÁST. DOKUM.	Č. VÝKRESU
		E.1.1	210