VZOROVÝ PŘÍČNÝ ŘEZ č.2a

km 87,075 000

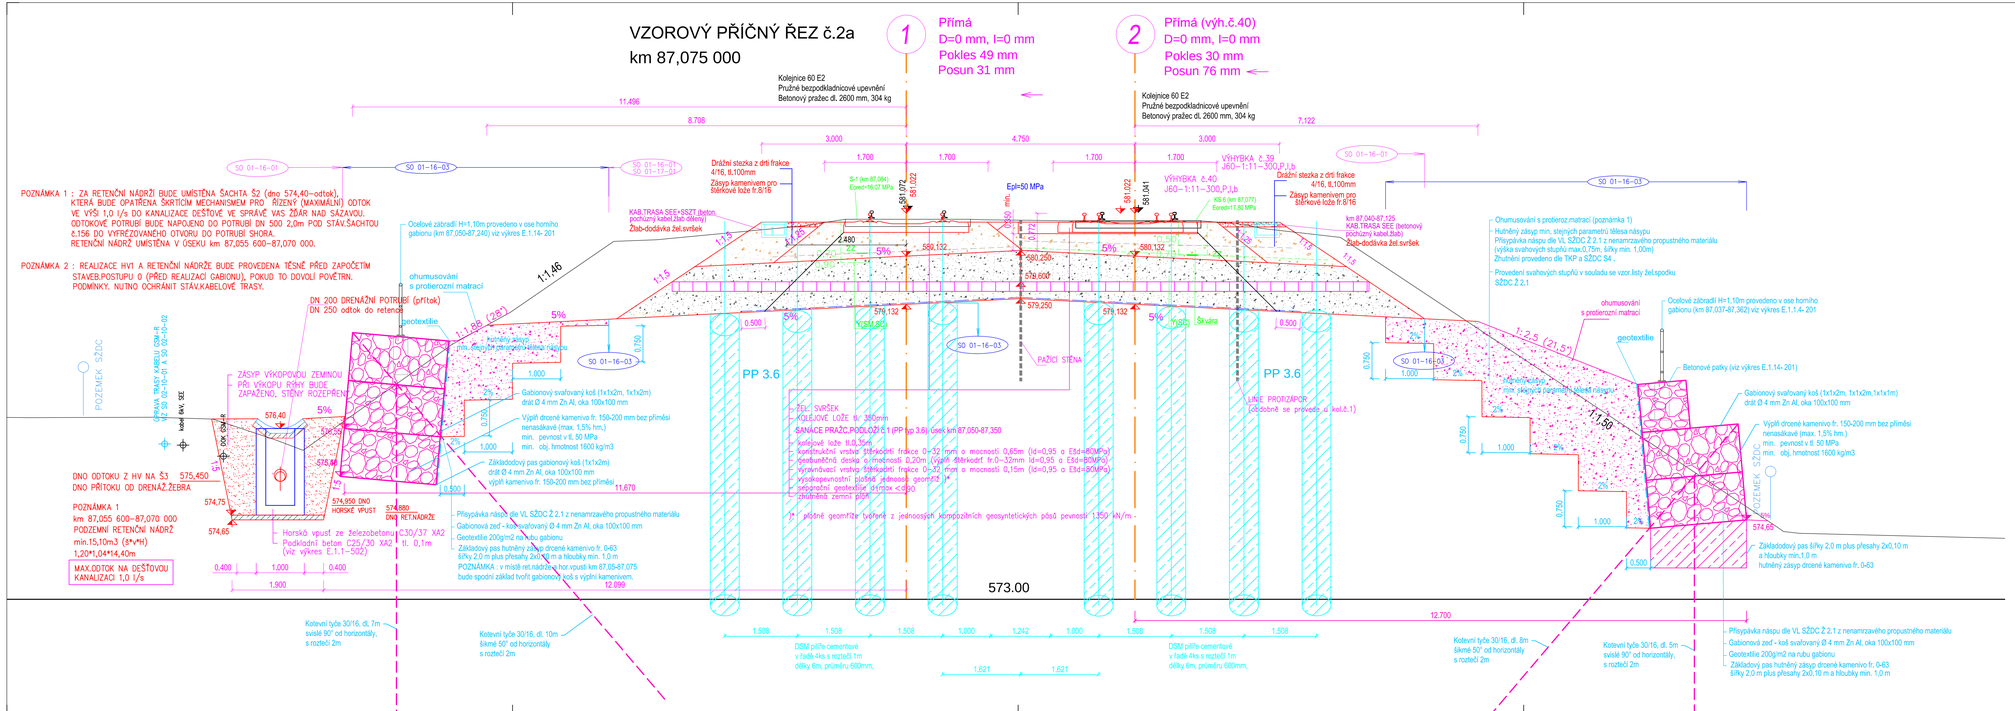

EVROPSKÁ UNIE
Evropské strukturální a investiční fondy
Operační program Doprava

Ministerstvo dopravy
Státní fond dopravní infrastruktury

LEGENDA :

- Navržený stav
- Stávající stav

- 2,7,7 m — VZDÁLENOST HRANICE POZEMKU SŽDC (ČD) OD OSY KRAJNÍ KOLEJE
- UMÍSTĚNÍ STÁVAJÍCÍ TRASY GSM-R, 6kV, zab.zař.
- HRANICE ÚROVNĚ ŠTĚRKU, ŠTĚRKU ZNEČIŠTĚNÉHO
- HRANICE ÚROVNĚ PODLOŽÍ
- HRANICE SKALNÍHO PODLOŽÍ

POZNÁMKA 1:
Vegetační ochrana svahů se provede na všech nových svazích jejichž délka je větší než 0,5 m. Podrobnosti viz TZ.
Vegetační ochrana se od délky 1,0 m provede protierozními rohožemi z kokosových vláken s gramáží 400g/m2, zakotvenými do svahu zemního tělesa ocelovými kotvícími sponami.

SO 01–16–01 Žst. Žďár nad Sázavou, železniční spodek
SO 01–17–01 Žst. Žďár nad Sázavou, železniční svršek

Veškerá práva vyhrazena. Tento výkres a detail je majetkem projektanta a nesmí být použit celý ani z části bez písemného souhlasu.

ZODP. PROJEKTANT	VYPRACOVAL
Ing.P.Bláha	Ing.P.Bláha
KONTROLOVAL	HIP
R.Kverek, DiS	Ing.P.Bláha

OBEC: Žďár nad Sázavou
KRAJ: Kraj Vysočina
INVESTOR: Správa železniční dopravní cesty, státní organizace
DLOUHÁ 1003/7, 110 00 PRAHA 1
ZADAVATEL: Správa železniční dopravní cesty, státní organizace STAVEBNÍ SPRÁVA VÝCHOD NERUDOVA 1, 772 58 OLOMOUC

GENERÁLNÍ PROJEKTANT
DMC
Havlíčkův Brod s.r.o.
Přímětická 942
580 01 Havlíčkův Brod
PROJEKTOVÁNÍ INŽENÝRSKÝCH STAVEB
tel.: 724 155 348
e-mail: pfijmeri@dmchb.cz

NÁZEV AKCE:
Kolejové úpravy v žst. Žďár nad Sázavou

VZOROVÝ PŘÍČNÝ ŘEZ č.2a

DATUM	2/2019
STUPEŇ PD	DSP
Č. ZAKÁZKY	18015
MĚŘÍTKO	1:50
ČÁST. DOKUM.	Č. VÝKRESU
	E.1.1 / 304