


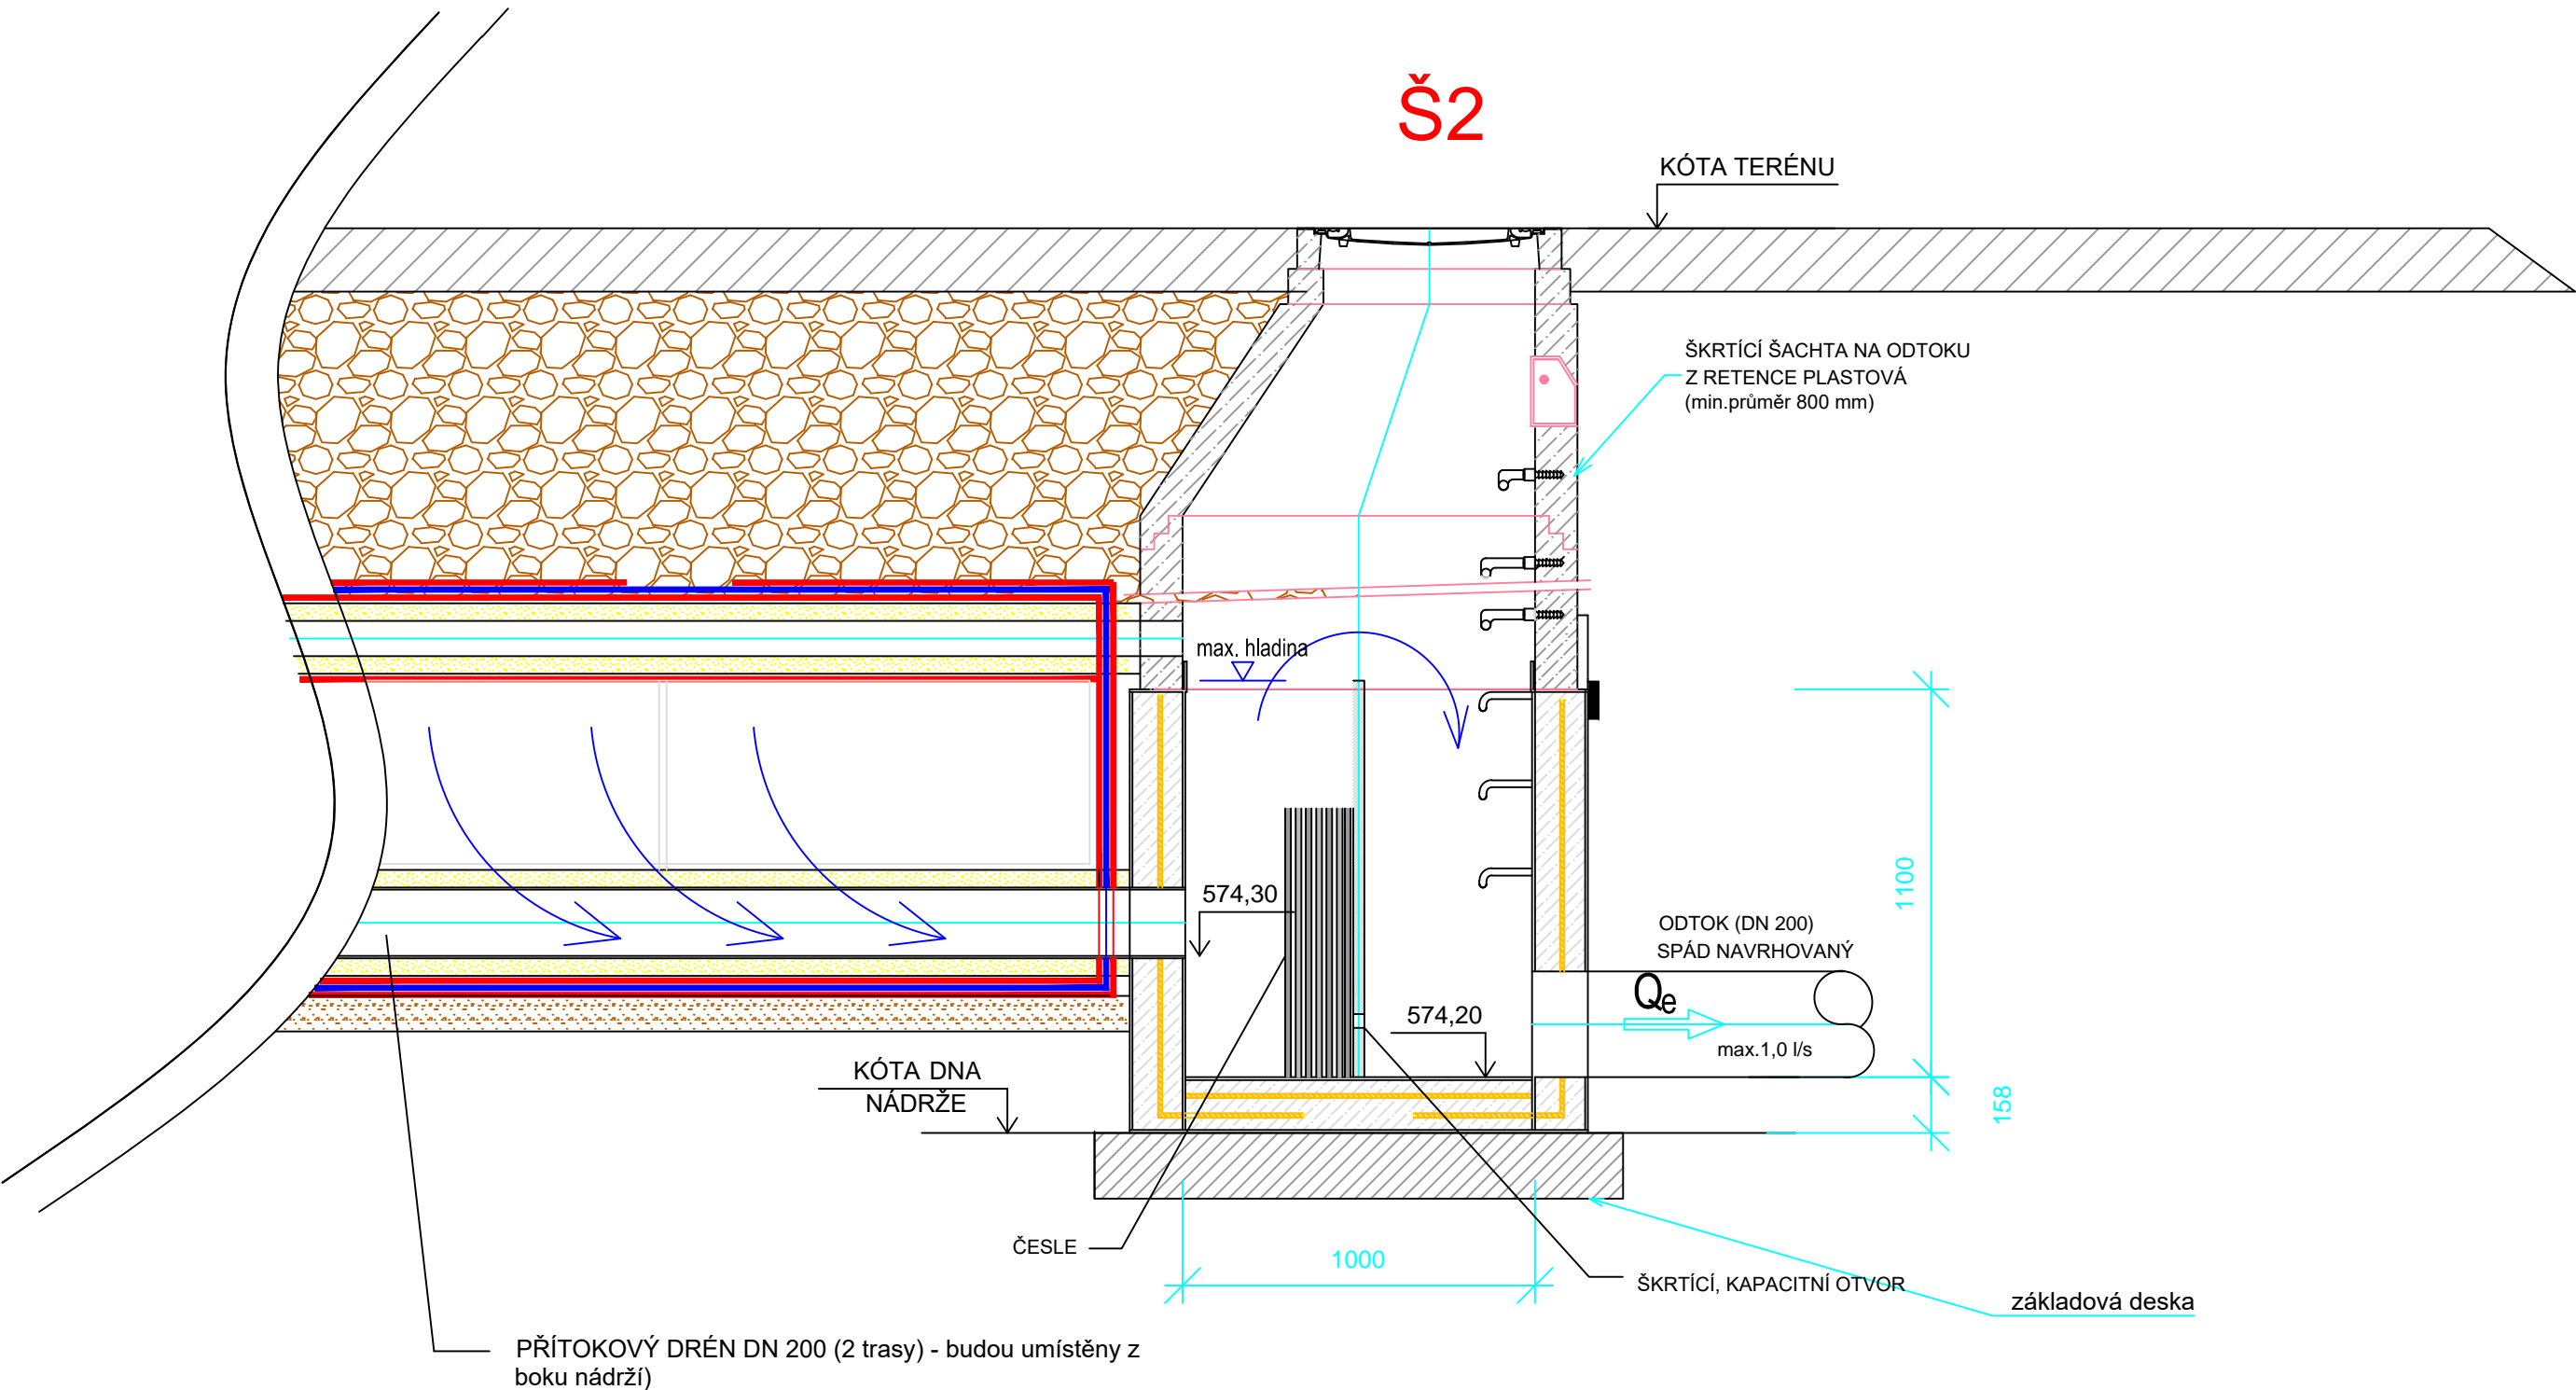

SCHEMATICKÉ ZNÁZORNĚNÍ (zhotovitel zpracuje výrobní dokumentaci dle konkrétního dodavatele ret.systemu)



SO 01–16–01 Žst. Žďár nad Sázavou, železniční spodek  
Veškerá práva vyhrazena. Tento výkres a detail je majetkem projektanta a nesmí být použit celý ani z části bez písemného souhlasu.

ZODP. PROJEKTANT		VYPRACOVAL		<div>GENERÁLNÍ PROJEKTANT</div> <div><div>Havlíčkův Brod s.r.o. Průmyslová 941 580 01 Havlíčkův Brod</div></div> <div>PROJEKTOVÁNÍ INŽENÝRSKÝCH STAVEB tel.: 724 155 348 e-mail:jmeno@dmchb.cz</div>	
Ing.P.Bláha		Ing.P.Bláha			
KRESLIL		HIP			
R. Kverek, DiS		Ing.P.Bláha			
OBEC: Žďár nad Sázavou		KRAJ: Kraj Vysočina			
INVESTOR: Správa železniční dopravní cesty, státní organizace DLÁŽDĚNÁ 1003/7, 110 00 PRAHA 1					
ZADAVATEL: Správa železniční dopravní cesty, státní organizace STAVEBNÍ SPRÁVA VÝCHOD NERUDOVA 1, 772 58 OLOMOUC					
NÁZEV AKCE:					
<div>Kolejové úpravy v žst. Žďár nad Sázavou</div>				DATUM	2/2019
				STUPEŇ PD	DSP
				Č. ZAKÁZKY	18025
				MĚŘÍTKO	-
				ČÁST. DOKUM.	Č. VÝKRESU
SCHEMA ODTOKOVÉ ŠACHTY RETENČ.SYSTÉMU Š2				E.1.1	504