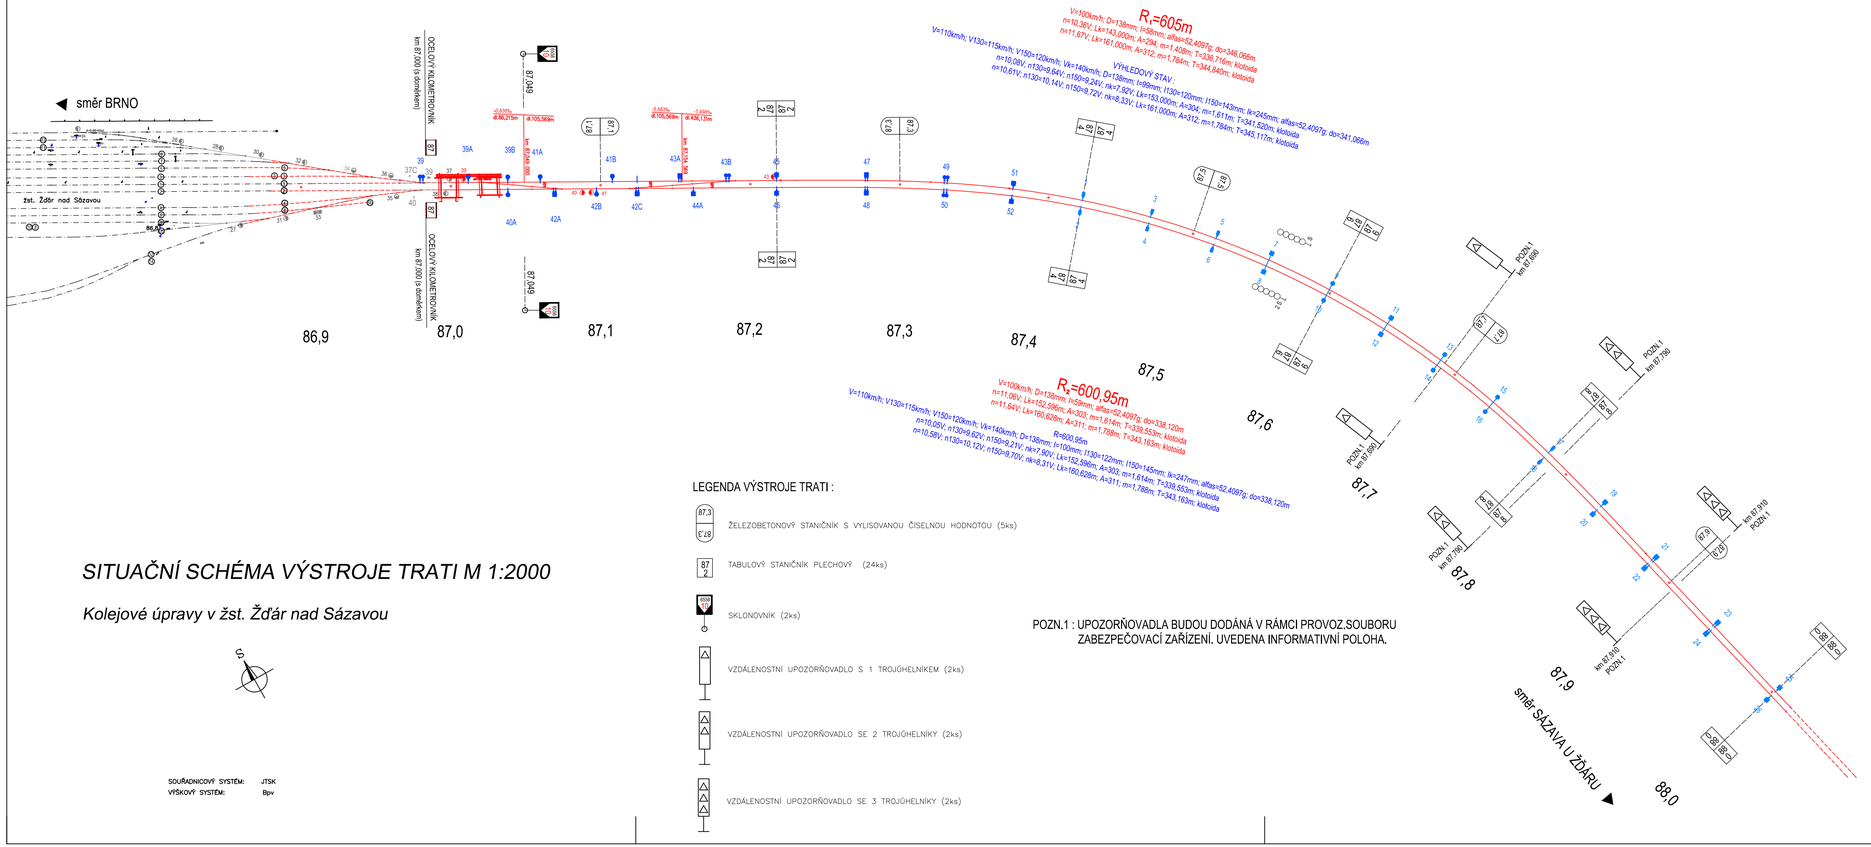

LEGENDA VÝSTROJE TRATI :

- 87,3 / 87,3 — ŽELEZOBETONOVÝ STANIČNÍK S VYLISOVANOU ČÍSELNOU HODNOTOU (5ks)
- 87 / 2 — TABULOVÝ STANIČNÍK PLECHOVÝ (24ks)
- SKLONOVNÍK (2ks)
- VZDÁLENOSTNÍ UPOZORŇOVADLO S 1 TROJÚHELNÍKEM (2ks)
- VZDÁLENOSTNÍ UPOZORŇOVADLO SE 2 TROJÚHELNÍKY (2ks)
- VZDÁLENOSTNÍ UPOZORŇOVADLO SE 3 TROJÚHELNÍKY (2ks)

POZN.1 : UPOZORŇOVADLA BUDOU DODÁNÁ V RÁMCI PROVOZ.SOUBORU ZABEZPEČOVACÍ ZAŘÍZENÍ. UVEDENA INFORMATIVNÍ POLOHA.

SITUAČNÍ SCHÉMA VÝSTROJE TRATI M 1:2000

Kolejové úpravy v žst. Žďár nad Sázavou

SOUŘADNICOVÝ SYSTÉM: JTSK
VÝŠKOVÝ SYSTÉM: Bpv

EVROPSKÁ UNIE
Evropské strukturální a investiční fondy
Operační program Doprava

Ministerstvo dopravy
Státní fond dopravní infrastruktury

Veškerá práva vyhrazena. Tento výkres a detail je majetkem projektanta a nesmí být použit celý ani z části bez písemného souhlasu.

ZODP. PROJEKTANT	VYPRACOVAL
Ing.P.Bláha	Ing.P.Bláha
KONTROLOVAL	HIP
R.Kverek, DiS	Ing.P.Bláha
OBEC: Žďár nad Sázavou	KRAJ: Kraj Vysočina

GENERÁLNÍ PROJEKTANT

DMC
Havlíčkův Brod s.r.o.
Průmyslová 941
580 01 Havlíčkův Brod
PROJEKTOVÁNÍ INŽENÝRSKÝCH STAVEB
tel.: 724 155 348
e-mail: prijmen1@dmchb.cz

INVESTOR: Správa železniční dopravní cesty, státní organizace
DLÁŽDĚNÁ 1003/7, 110 00 PRAHA 1

ZADAVATEL: Správa železniční dopravní cesty, státní organizace
STAVEBNÍ SPRÁVA VÝCHOD
NERUDOVA 1, 772 58 OLOMOUC

NÁZEV AKCE:
Kolejové úpravy v žst. Žďár nad Sázavou

DATUM	2/2019
STUPEŇ PD	DSP
Č. ZAKÁZKY	18015
MĚŘÍTKO	1:2000
ČÁST. DOKUM.	Č. VÝKRESU
E.1.1	602

SITUAČNÍ SCHÉMA VÝSTROJE TRATI