



STAVEBNÍ POSTUPY PRO STAVBU "Kolejové úpravy v žst. ŽĎÁR NAD Sázavou"


STAVEBNÍ POSTUP 0

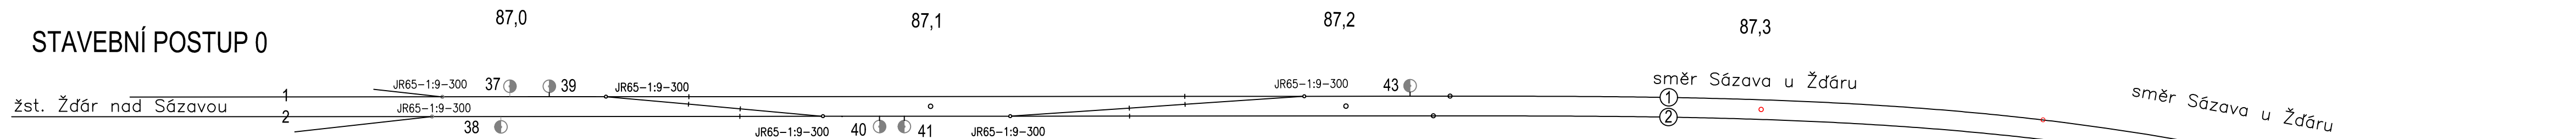


STAVEBNÍ POSTUP 1

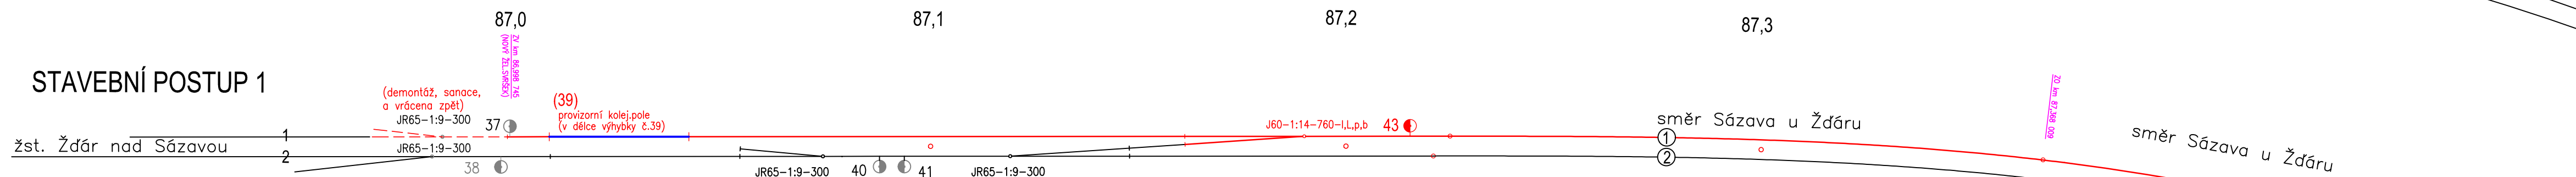

STAVEBNÍ POSTUP 2

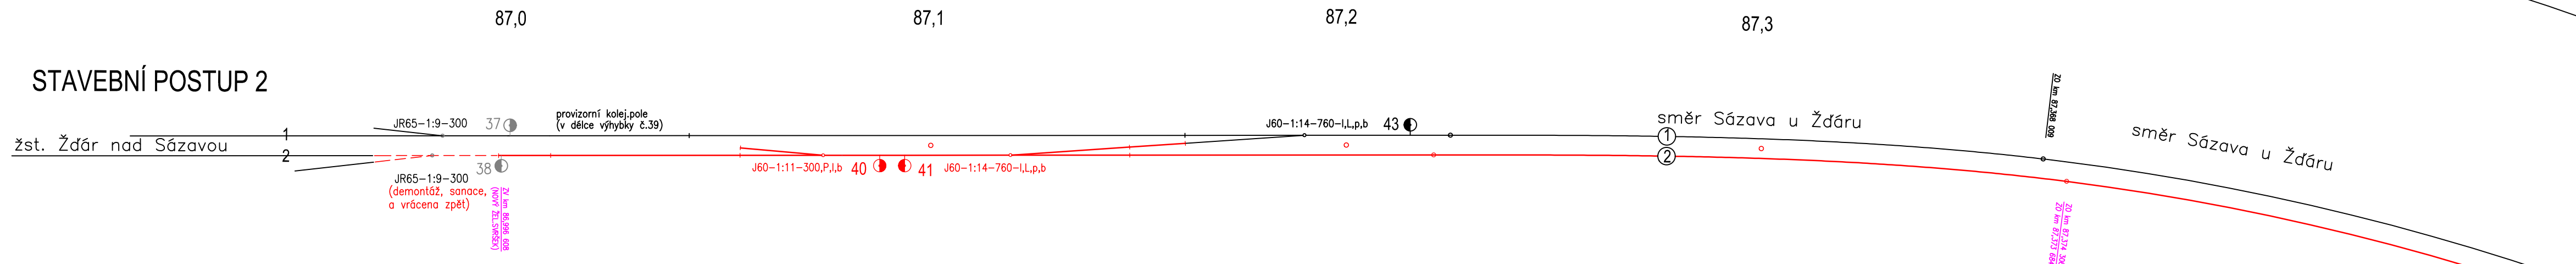


STAVEBNÍ POSTUP 3

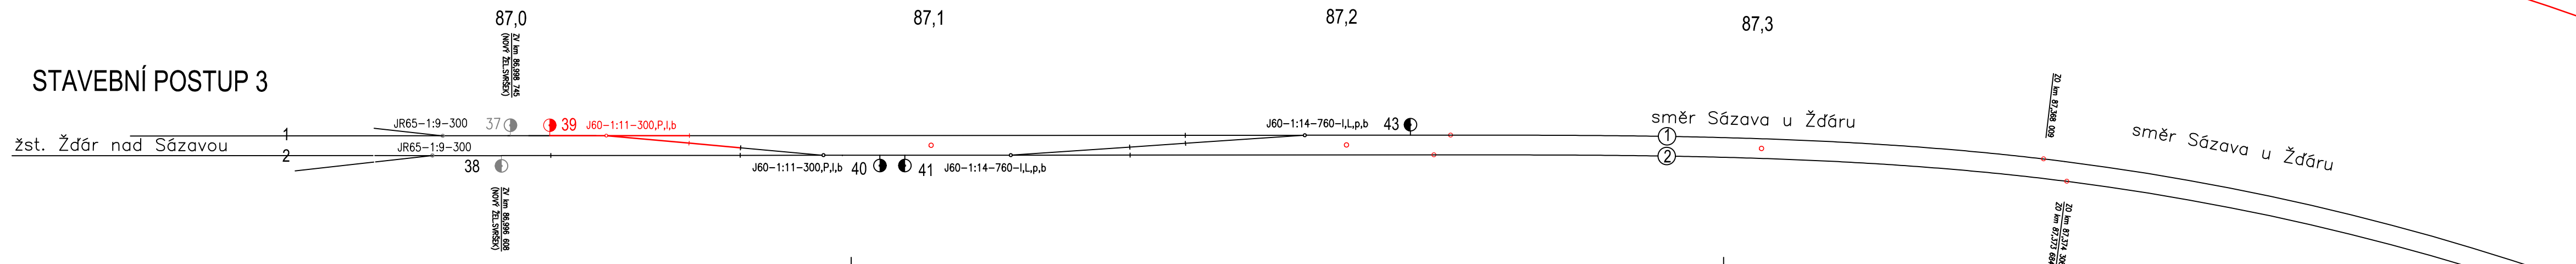

SO 01-17-01 Žst. Žďár nad Sázavou, železniční svršek

Veškerá práva vyhrazena. Tento výkres a detail je majetkem projektanta a nesmí být použit celý ani z části bez písemného souhlasu.

ZODP. PROJEKTANT Ing.P.Bláha		VYPRACOVAL Ing.P.Bláha	
KONTROLOVAL R.Kverek, DiS		HIP Ing.P.Bláha	
OBEC: Žďár nad Sázavou		KRAJ: Kraj Vysočina	
INVESTOR: Správa železniční dopravní cesty, státní organizace DLÁŽDĚNA 1003/7, 110 00 PRAHA 1			
ZADAVATEL: Správa železniční dopravní cesty, státní organizace STAVEBNÍ SPRÁVA VÝCHOD NERUDOVA 1, 772 58 OLOMOUC			
NÁZEV AKCE: <h1>Kolejové úpravy v žst. Žďár nad Sázavou</h1>		GENERÁLNÍ PROJEKTANT  Havlíčkův Brod s.r.o. Průmyslová 941 580 01 Havlíčkův Brod	
		PROJEKTOVÁNÍ INŽENÝRSKÝCH STAVEB tel.: 724 155 348 e-mail: pfjirmen@dmcbch.cz	
		DATUM 2/2019	
		STUPEŇ PD DSP	
		Č. ZAKÁZKY 18015	
SCHEMA STAVEBNÍCH POSTUPŮ		MĚŘÍTKO —	
		ČAST. DOKUM. Č. VÝKRESU	
		E.1.1	
		604	