




EVROPSKÁ UNIE
Evropské strukturální a investiční fondy
Operační program Doprava

Ministerstvo dopravy


Státní fond dopravní
infrastruktury




DETAIL "A": SVORNÍK M 1:5

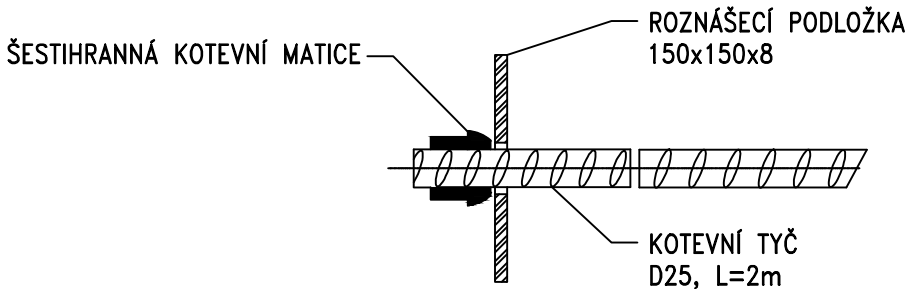


DETAIL "B": SVORNÍK S OKEM M 1:5

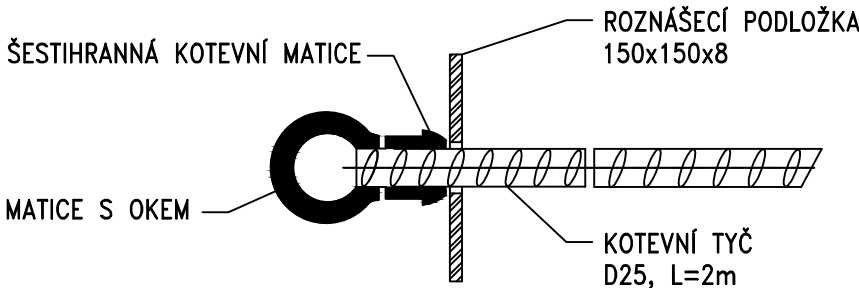

DETAIL UCHYCENÍ LANA M 1:5

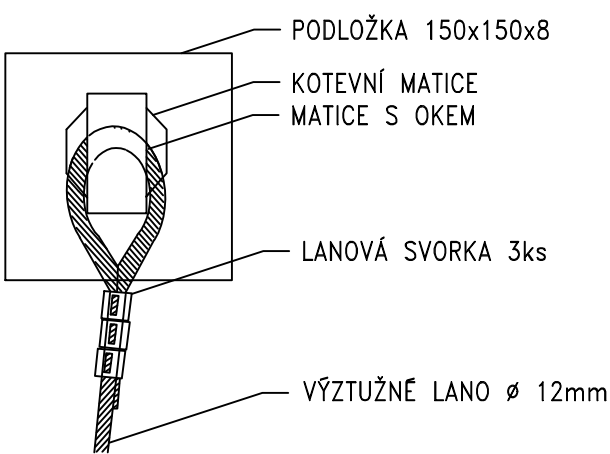

ZÁKLADNÍ SCHÉMA ROZMÍSTĚNÍ SVORNÍKŮ A VÝZTUŽNÝCH LAN M 1:50

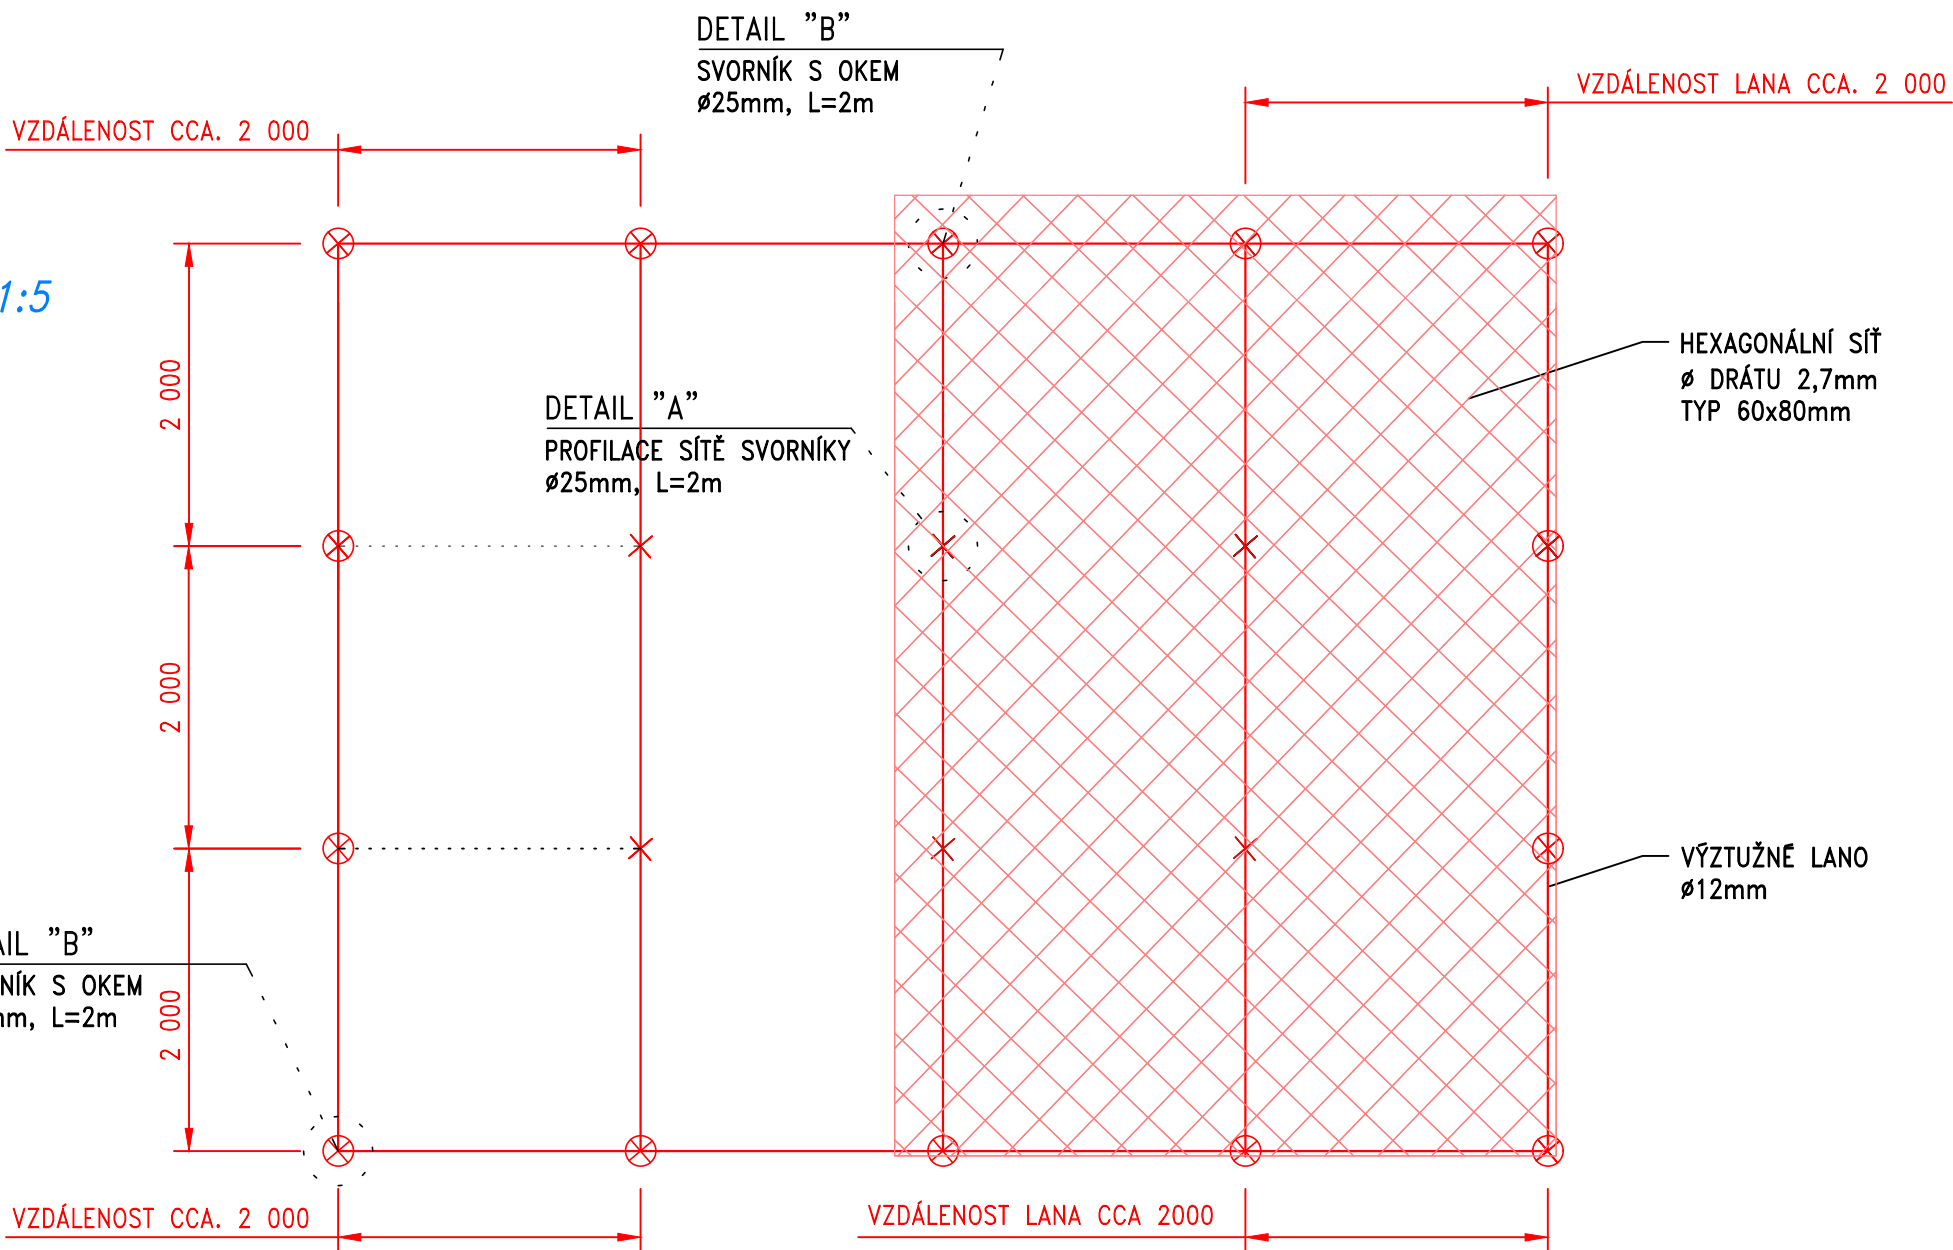

SO 01-16-02 SANACE SKALNÍHO ZÁŘEZU

Veškerá práva vyhrazena. Tento výkres a detail je majetkem projektanta a nesmí být použit celý ani z části bez písemného souhlasu.

ZODP. PROJEKTANT	VYPRACOVAL
doc. Ing. Antonín Paseka, CSc.	Ing. Josef Vašina
KONTROLOVAL	HIP
Ing. Josef Vašina CSc.	Ing.P.Bláha
OBEC:	KRAJ:
Žďár nad Sázavou	Kraj Vysočina
INVESTOR:	Správa železniční dopravní cesty, státní organizace
DLÁŽDĚNÁ 1003/7, 110 00 PRAHA 1	
ZADAVATEL:	Správa železniční dopravní cesty, státní organizace
STAVEBNÍ SPRÁVA VÝCHOD	
NERUDOVA 1, 772 58 OLOMOUC	

GENERÁLNÍ PROJEKTANT
DMC
Havlíčkův Brod s.r.o.
Průmyslová 941
580 01 Havlíčkův Brod
PROJEKTANT ČÁSTI
GDS WALTEC
WALTEC GDS, s.r.o.
Masarykova 1355/12, 678 01 Blansko
IČ: 28346220 email:waltec@waltec.cz

NÁZEV AKCE:	DATUM	2/2019
Kolejové úpravy v žst. Žďár nad Sázavou	STUPEŇ PD	DSP
	Č. ZAKÁZKY	18015
	MĚŘÍTKO	1:50
	ČÁST. DOKUM.	Č. VÝKRESU
DETAILY	E.1.1.3	6