


Kolejové úpravy v žst. Žďár nad Sázavou
SO 01-19-01 Žst. Žďár nad Sázavou, most v km 86,998
Podélný řez v ose koleje - Stávající stav
M1:100

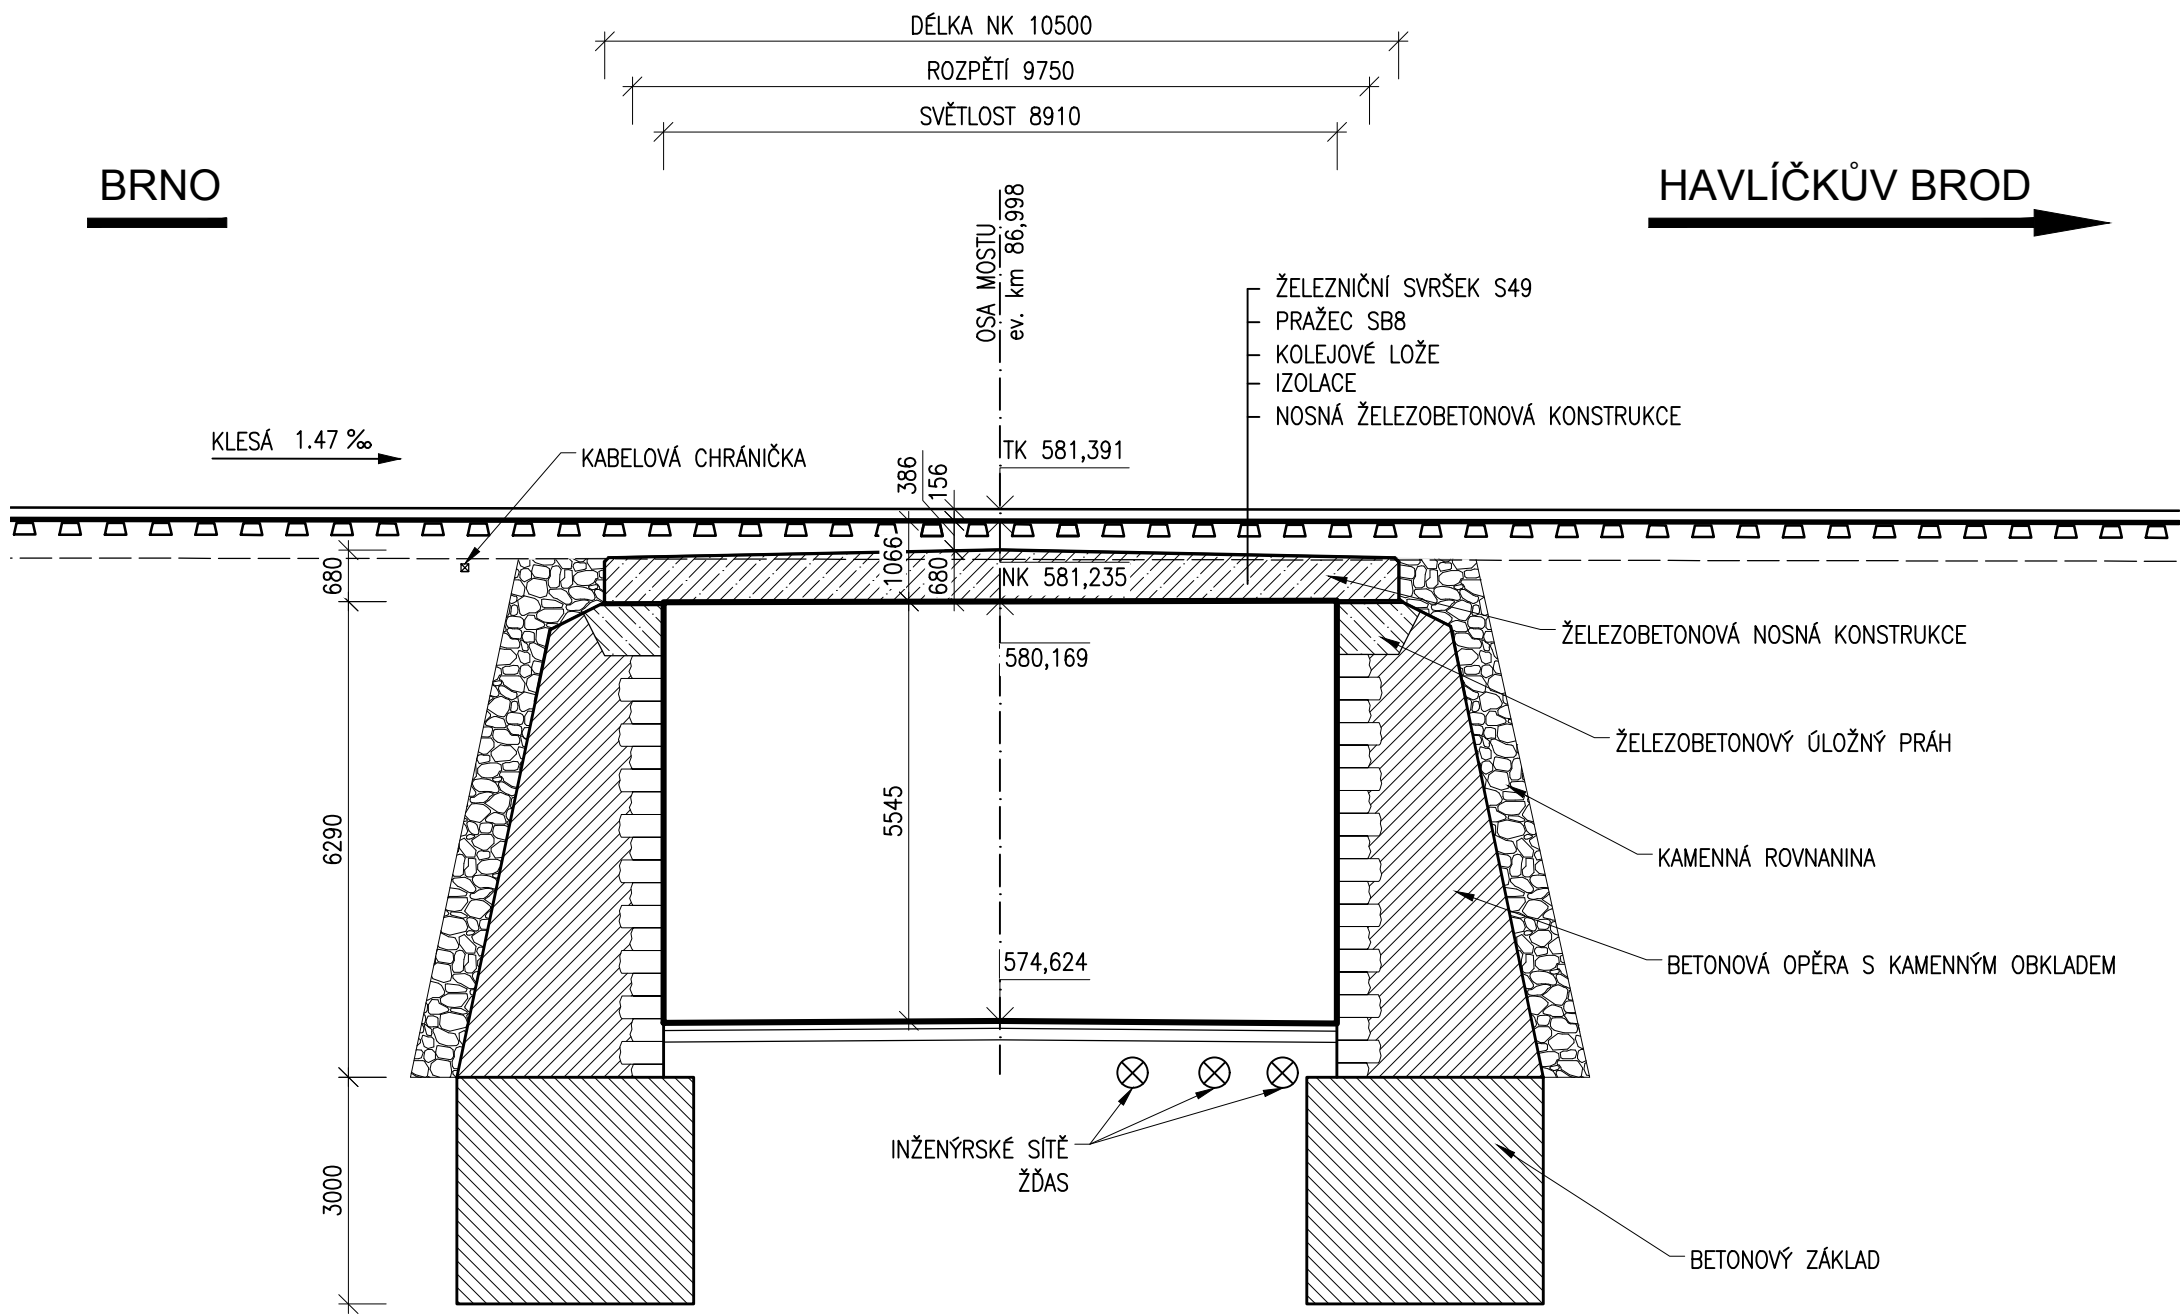

Veškerá práva vyhrazena. Tento výkres a detail je majetkem projektanta a nesmí být použit celý ani z části bez písemného souhlasu.

ZODP. PROJEKTANT		VYPRACOVAL		<div><div>GENERALNÍ PROJEKTANT</div><div><div>Havlíčkův Brod s.r.o. Průmyslová 941 580 01 Havlíčkův Brod</div></div></div>												
Ing. Karel Pukl		Ing. Petr Šramota														
KONTRLOVAL		HIP														
Ing. Pavel Lhotský		Ing. Pavel Bláha														
OBEC: Žďár nad Sázavou		KRAJ: Kraj Vysočina		<div><div>PROJEKTANT ČÁSTI</div><div><div>SUDOP BRNO SUDOP BRNO, spol. s r.o. Kounicova 26 611 36 Brno</div></div></div>												
INVESTOR: Správa železniční dopravní cesty, státní organizace DLÁŽDĚNÁ 1003/7, 110 00 PRAHA 1																
ZADAVATEL: Správa železniční dopravní cesty, státní organizace STAVEBNÍ SPRÁVA VÝCHOD NERUDOVA 1, 772 58 OLMOUC																
NÁZEV AKCE:																
<div>Kolejové úpravy v žst. Žďár nad Sázavou SO 01-19-01 Most v km 86,998 Podélný řez v ose koleje - Stávající stav</div>				<table><tr><td>DATUM</td><td>02/2019</td></tr><tr><td>STUPEŇ PD</td><td>DSP</td></tr><tr><td>Č. ZAKÁZKY</td><td>18015</td></tr><tr><td>MĚŘÍTKO</td><td>1:100</td></tr><tr><td>ČÁST. DOKUM.</td><td>Č. VÝKRESU</td></tr><tr><td>E.1.4.1</td><td>2.2.2</td></tr></table>	DATUM	02/2019	STUPEŇ PD	DSP	Č. ZAKÁZKY	18015	MĚŘÍTKO	1:100	ČÁST. DOKUM.	Č. VÝKRESU	E.1.4.1	2.2.2
DATUM	02/2019															
STUPEŇ PD	DSP															
Č. ZAKÁZKY	18015															
MĚŘÍTKO	1:100															
ČÁST. DOKUM.	Č. VÝKRESU															
E.1.4.1	2.2.2															

POZNÁMKA:
- Rozměry skrytých částí konstrukce vychází z archivní dokumentace.