




EVROPSKÁ UNIE  
Evropské strukturální a investiční fondy  
Operační program Doprava

Ministerstvo dopravy  
Státní fond dopravní  
infrastruktury



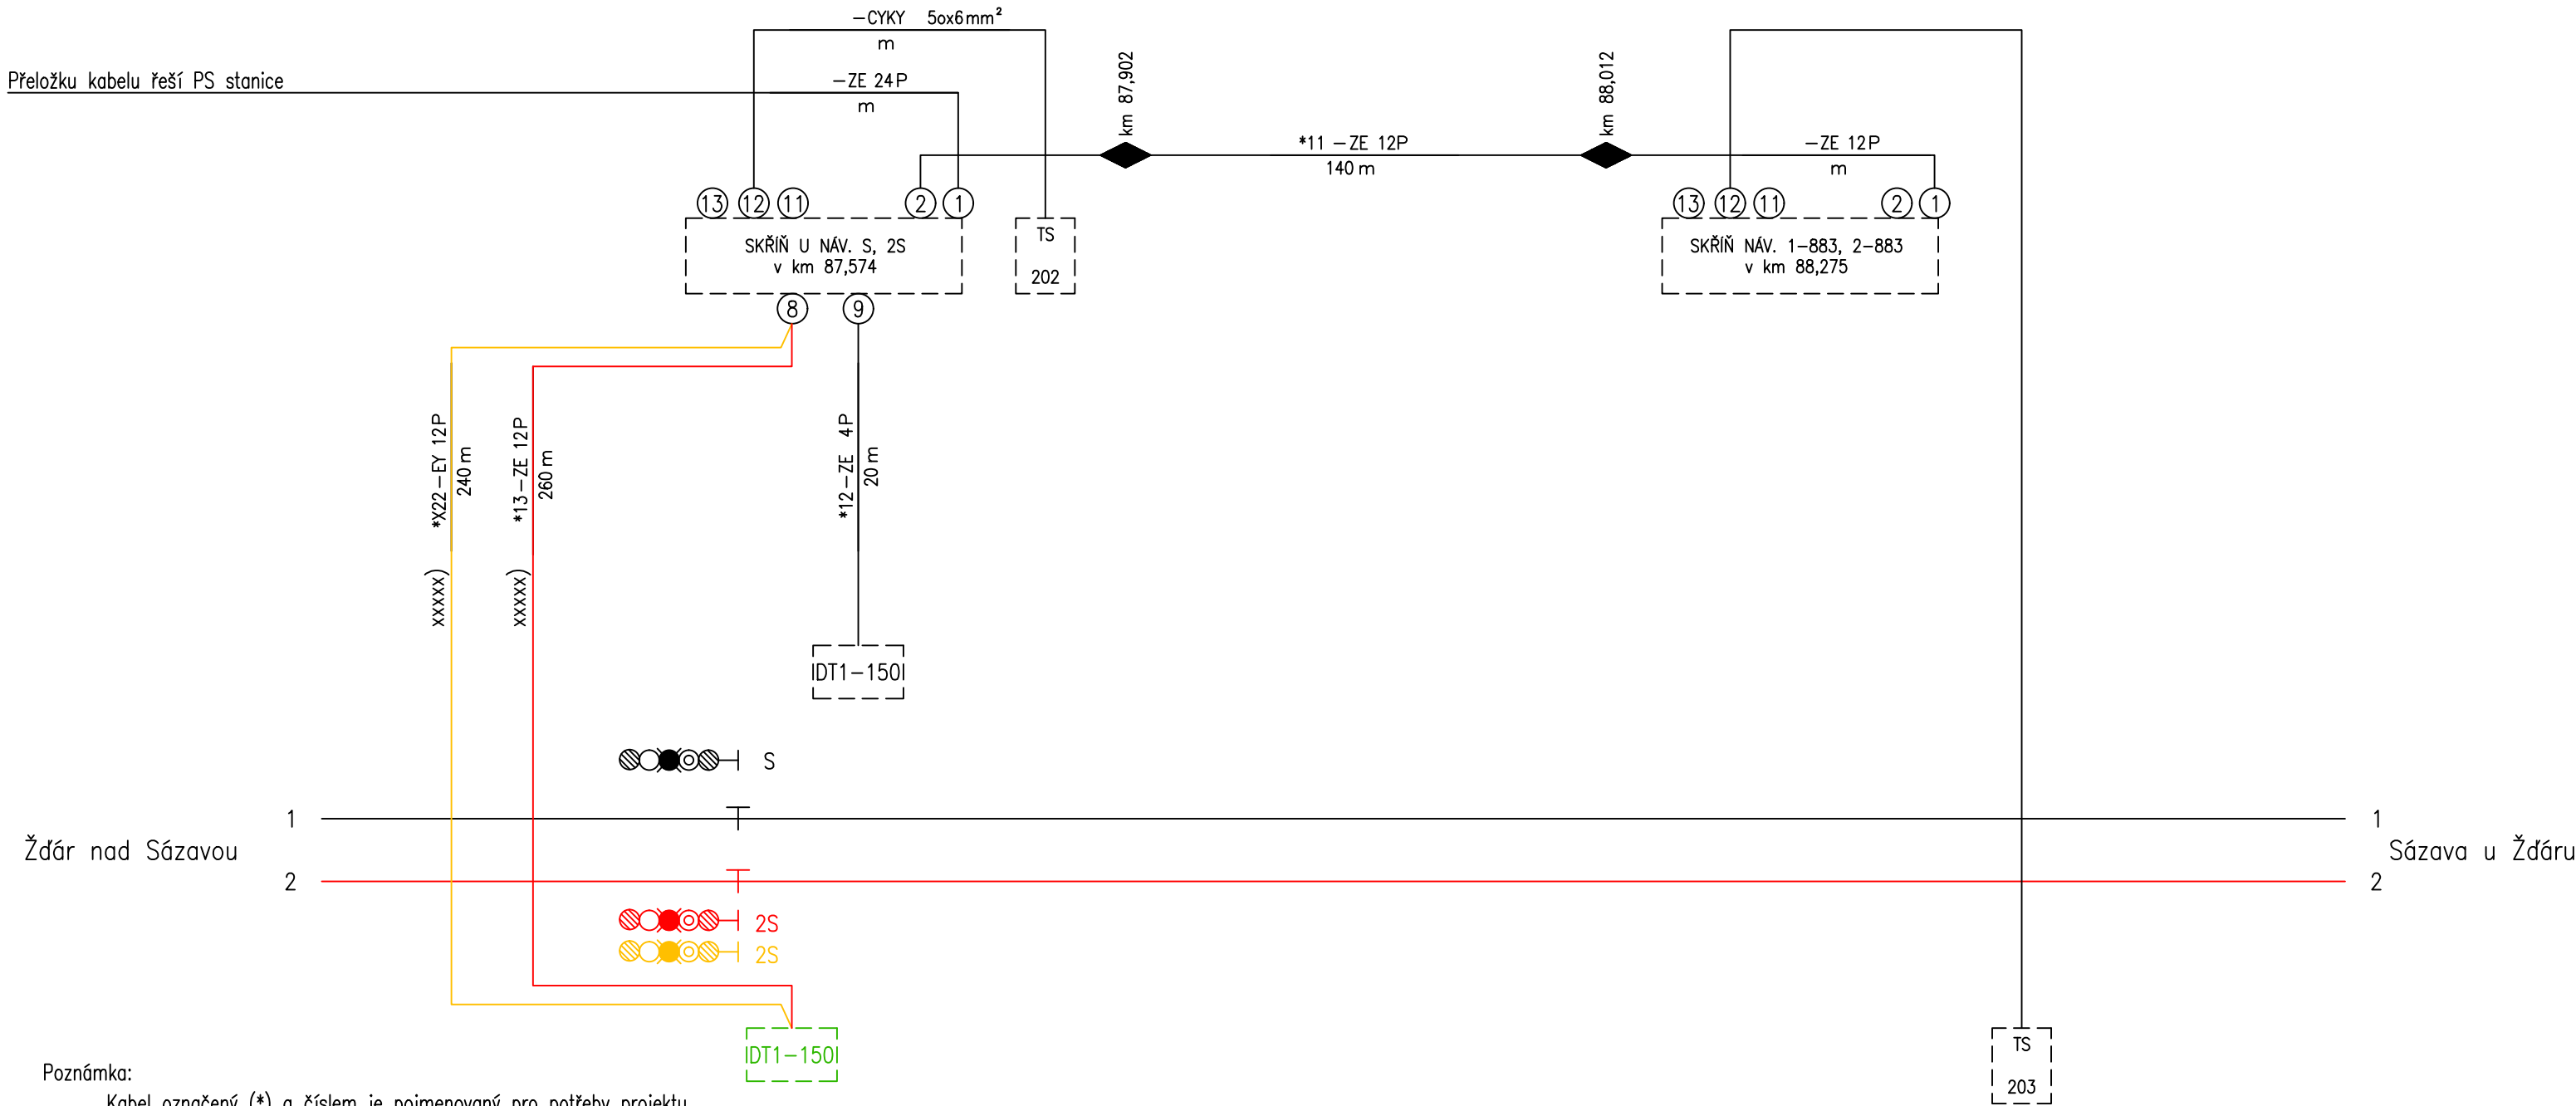

Poznámka:  
Kabel označený (\*) a číslem je pojmenovaný pro potřeby projektu.

- Legenda:
- EY – kabel TCEKPFLEY (párováný, průměr žíly 1,0 mm)
  - ZE – kabely nové TCEKPFLEZE (párované, průměr žíly 1,0 mm)
  - sdružování žil: xxxxx) zpětínásobené žíly
- Legenda:
- stávající prvky zabezpečovacího zařízení
  - nové/definitivní prvky zabezpečovacího zařízení
  - provizorní prvky zabezpečovacího zařízení
  - demontované a opětovně použité/definitivní prvky zabezpečovacího zařízení
  - rušené/demontované prvky zabezpečovacího zařízení

PS 02–28–03 t.ú ŽĎÁR NAD SÁZAVOU – SÁZAVA U ŽĎÁRU, PROVIZORNÍ

Veškerá práva vyhrazena. Tento výkres a detail je majetkem projektanta a nesmí být použit celý ani z části bez písemného souhlasu.

ZODP. PROJEKTANT		VYPRACOVAL		<div><div>GENERALNÍ PROJEKTANT</div><div>Havlíčkův Brod s.r.o. Průmyslová 941 580 01 Havlíčkův Brod</div></div>		
Martin Kadla		Martin Kadla				
KONTROLOVAL		HIP				
Ing. Miroslav Šerý		Ing.P.Bláha				
OBEC: Žďár nad Sázavou		KRAJ: Kraj Vysočina		PROJEKTANT ČÁSTI		
INVESTOR: Správa železniční dopravní cesty, státní organizace				SUDOP BRNO		
DLÁŽDĚNÁ 1003/7, 110 00 PRAHA 1						
ZADAVATEL: Správa železniční dopravní cesty, státní organizace STAVEBNÍ SPRÁVA VÝCHOD NERUDOVA 1, 772 58 OLOMOUC		Kounicova 26 611 36 Brno				
NÁZEV AKCE: Kolejové úpravy v žst. Žďár nad Sázavou				DATUM		2/2019
				STUPEŇ PD		PŘS
				Č. ZAKÁZKY		18015
				MĚŘÍTKO		1:XXXX
Schematický plán kabelů SP2				ČÁST. DOKUM.		Č. VÝKRESU
				D.1.2		0702