„Kolejové úpravy v žst. Žďár nad Sázavou"

Situace (část 1) M 1:500

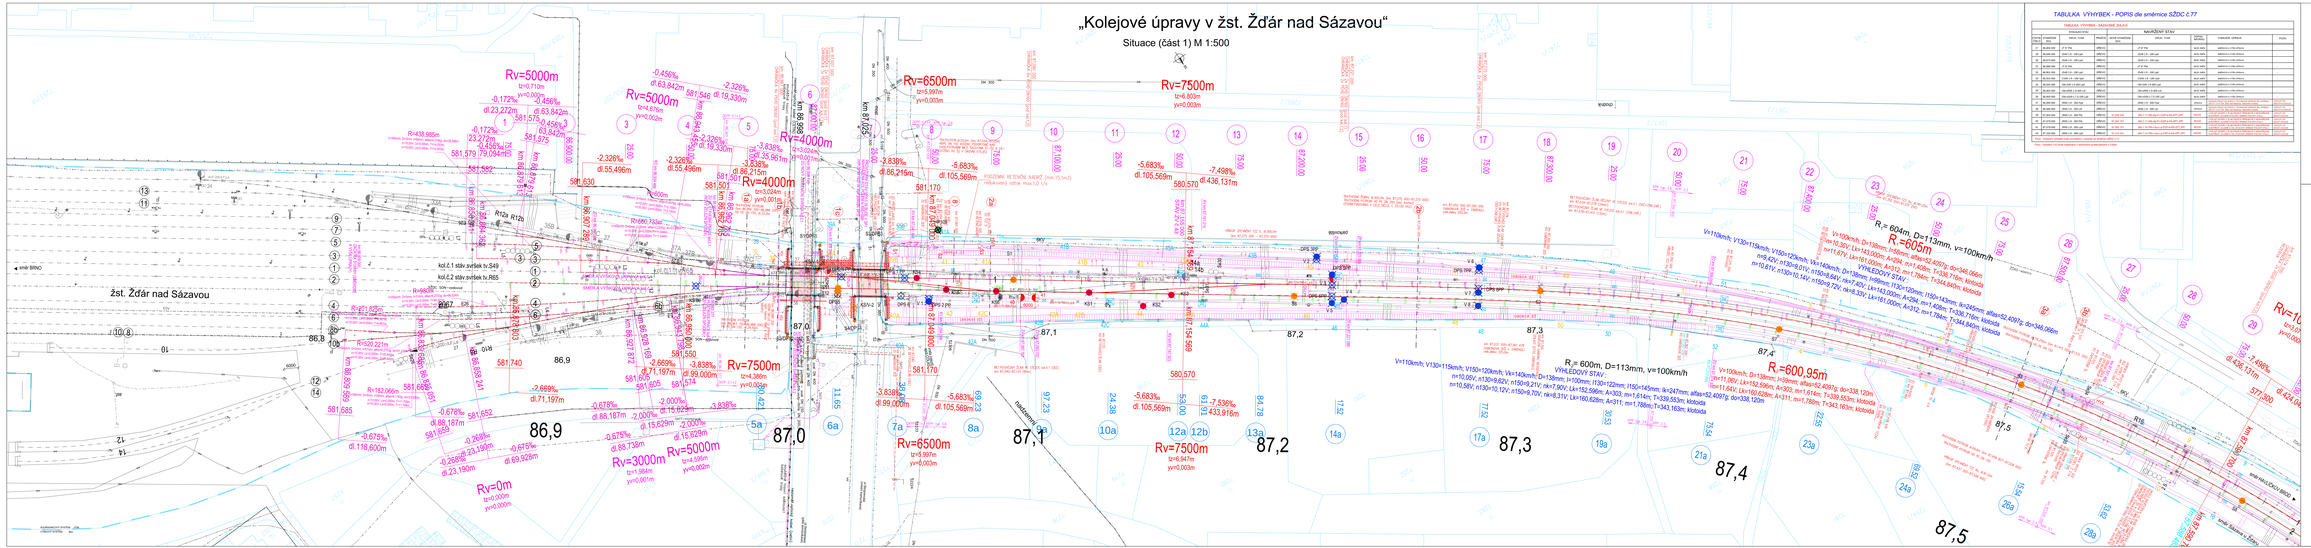
žst. Žďár nad Sázavou
směr BRNO
směr HAVLÍČKŮV BROD
Rv=5000m
Rv=6500m
Rv=7500m
Rv=4000m
Rv=3000m
Rv=0m
R=604,2m, D=113mm, v=100km/h
R=600,0m, D=113mm, v=100km/h
R=600,95m
R=438,985m
R=600,221m
R=182,066m
R=182,000m
87,0
87,1
87,2
87,3
87,4
87,5
86,9
86,8
581,579
581,630
581,501
581,740
581,685
581,652
581,550
581,170
580,570
580,579
581,574
581,547
581,575
581,557
581,518
581,501
581,550
581,652
581,685
581,740
581,579
581,630
581,170
580,570