


KATASTRÁLNÍ ÚZEMÍ  
ČÍSLO POZEMKU  
DRUH POZEMKU  
POVRCH  
OKRES :

MĚSTO ŽDĀR	
7271	7697/2
OSTATNÍ PLOCHA (Město Žďár)	OSTATNÍ PLOCHA (České dráhy)
MÍSTNÍ KOMUNIKACE–ŽIVICE	ZELEŇ (DRAŽNÍ PŘÍKOP)
Žďár nad Sázavou	ZELEŇ

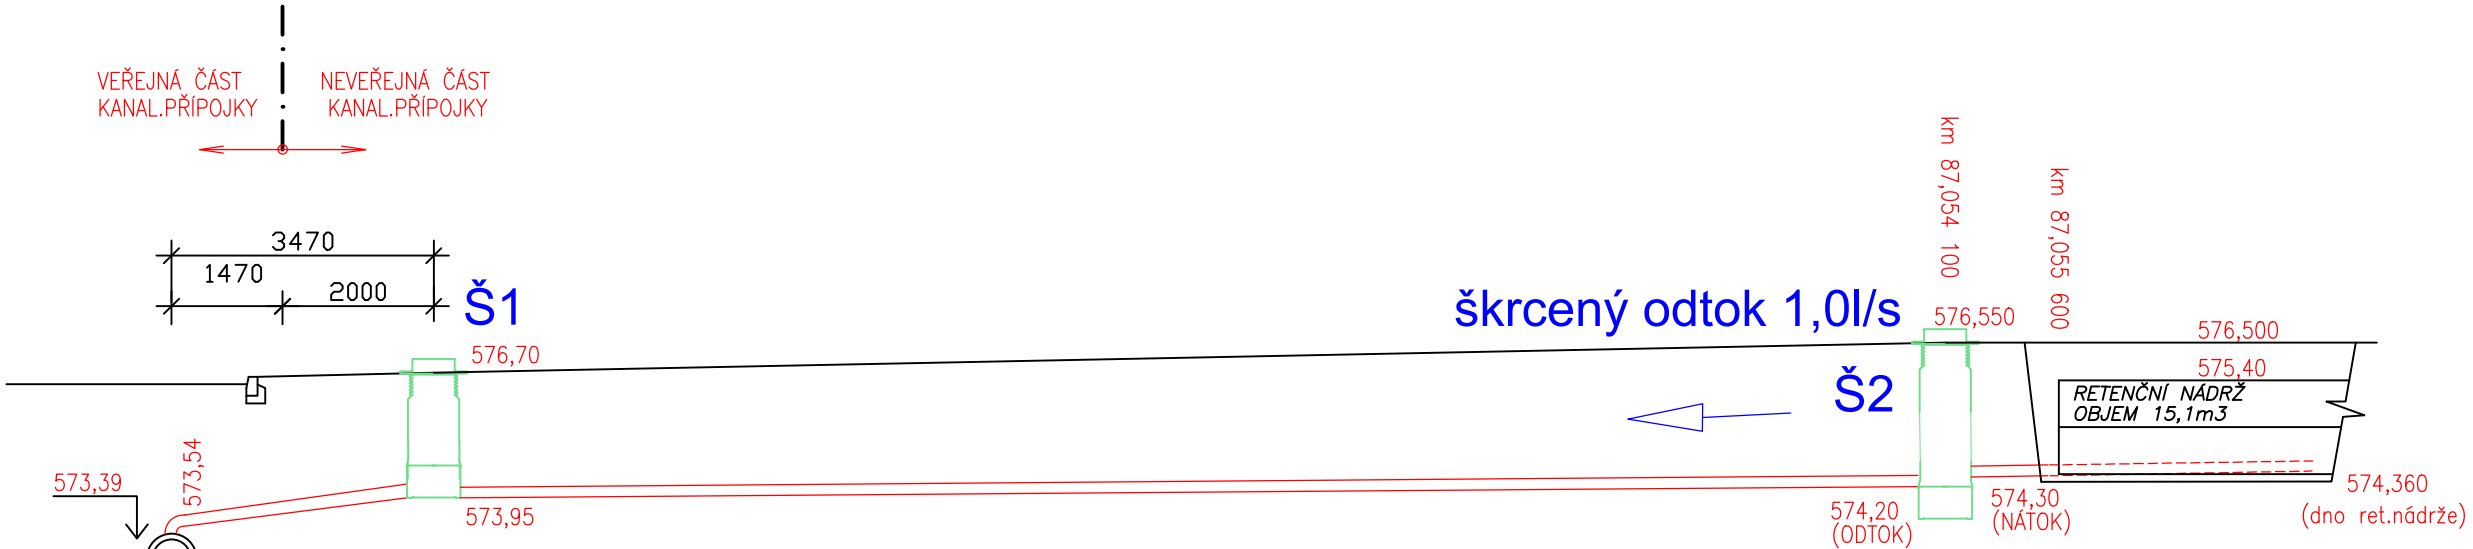

UPRAVENÝ TERÉN (NIVELETA)

HLOUBKA VÝKOPU

DNO POTRUBÍ

ROSTLÝ TERÉN

SROVN.ROVINA  
STANIČENÍ v km,m

SKLON % – DÉLKA m  
PROFILmm–MATERIÁL

2,0 %	3,47	1,25 %	20,00
DN150–PP SN10		DN150–PP SN10	

## LEGENDA :

NAVRŽENÁ TRASA KANALIZAČNÍ PŘÍPOJKY Z TRUB PP SN10, DN 150, BUDE ULOŽENA DO VÝKOPOVÉ RÝHY A PO POKLÁDCE, GEODET.ZAMĚŘENÍ BUDE PROVEDEN ZÁSYP RÝHY – VŠE V SOULADU S PODKLADEM VAS. VIZ PŘÍLOHA Č.3 TECHNICKÉ ZPRÁVY (Vzorový příčný řez kanalizační přípojkou).

Š1  
Š2  
Š3

KONTROLNÍ ŠACHTA PRŮMĚRU 800mm

ŠACHTA SBĚRNÁ OD RET.SYSTÉMU S ŘÍZENÝM (ŠKRCENÝM) ODTOKEM NA SYSTÉM DEŠŤOVÉ KANALIZACE S MAXIMÁLNÍM ODTOKEM 1,0 l/s (MIN.PRŮMĚR ŠACHTY 800mm).

ŠACHTA ROZDĚLOVACÍ DO RET.SYSTÉMU (ŠACHTY Š1–Š2 PROPOJENY DRENÁŽNÍMI POTRUBÍMI, ZE KTERÝCH BUDE NAPOUŠTĚN ZÁSOBNÍ RETENČNÍ OBJEM PŘES VRSTVU DRC.KAMENIVA, ŠACHTY BUDOU SOUČÁSTÍ KOMPLETNÍHO RETEN. SYSTÉMU DLE KONKRÉTNĚ POUŽITÉHO SYSTÉMU ZHOTOVITELEM, NA KTERÝ SI ZPRACUJE REALIZAČNÍ DOKUMENTACI.

POZN.1 : NOVÁ PŘÍPOJKA BUDE NA STÁVAJÍCÍ BETONOVÉ POTRUBÍ DN 500 PROVEDENA POMOCÍ NAVRTÁVKY. TECHNICKÉ PROVEDENÍ BUDE V SOULADU S PODKLADY SPOL. VODÁRENSKÁ AKCIOVÁ – VIZ PŘÍLOHA Č.3 TECHNICKÉ ZPRÁVY (Vzorové schema kanalizační přípojky–navrtávka).

Po provedení stavby bude potrubí přípojky před záhozem geodeticky zaměřeno a data budou v souřadném systému S–JTSK ve formátu DGN předána správci kanalizace.

POZN.2 : POVRCH PŘEKOPU MUSÍ BÝT PO UKONČENÍ PRACÍ UVEDEN INVESTOREM DO PŮVODNÍHO STAVU, PŘED ZAPOČETÍM VÝKOPOVÝCH PRACÍ ZAJISTÍ INVESTOR VYTYČENÍ VŠECH PODZEMNÍCH INŽENÝRSKÝCH SÍTÍ A ZAŘÍZENÍ, ABY NEDOŠLO PŘI VÝKOP.PRACECH K JEJICH POŠKOZENÍ.

SO 01–16–01 Žst. Žďár nad Sázavou, železniční spodek

Veškerá práva vyhrazena. Tento výkres a detail je majetkem projektanta a nesmí být použit celý ani z části bez písemného souhlasu.

ZODP. PROJEKTANT	VYPRACOVAL	GENERÁLNÍ PROJEKTANT	
Ing.P.Bláha	Ing.P.Bláha		
KONTROLOVAL	HIP		
R.Kverek, DiS	Ing.P.Bláha		
OBEC:	Žďár nad Sázavou	KRAJ:	Kraj Vysočina
INVESTOR:	Správa železniční dopravní cesty, státní organizace DLÁŽDĚNÁ 1003/7, 110 00 PRAHA 1		
ZADAVATEL:	Správa železniční dopravní cesty, státní organizace STAVEBNÍ SPRÁVA VÝCHOD NERUDOVA 1, 772 58 OLOMOUČ		
NÁZEV AKCE:		<div>PROJEKTOVÁNÍ INŽENÝRSKÝCH STAVEB tel.: 724 155 348 e-mail: příjmení@dmchb.cz</div>	
Kolejové úpravy v žst. Žďár nad Sázavou		DATUM	2/2019
		STUPEŇ PD	DSP
		Č. ZAKÁZKY	18025
		MĚŘÍTKO	1:100/100
PODÉLNÝ PROFIL – PŘÍPOJKA DEŠŤOVÉ KANALIZACE		ČÁST. DOKUM.	Č. VÝKRESU
		E.1.1	104