

Okres:



EVROPSKÁ UNIE  
Evropské strukturální a investiční fondy  
Operační program Doprava

Státní fond dopravní  
infrastruktury



PODĚL.PROFIL JEDNODUCH.SPOJEK VÝH.č.39-40 a 41-43

M 1:1000/100

## SKLONOVÉ POMĚRY

## TYP PRAŽCOVÉHO PODLOŽÍ

## ČÍSLA VZOROVÝCH PŘÍČNÝCH ŘEZŮ

POSUN KOLEJE (P-vpravo, L-vlevo)  
 uvedeno v mm

**ZDVIH NIVELETY TK**  
(+nad, -pod stávající niveletou) v m

## NAVRŽENÉ NIVELETA KOLEJE (TK)


## STÁVAJÍCÍ NIVELETA KOLEJE (TK)

STANIČENÍ VZTAŽENO K ZV č.43 (km 87,155)

(Stavební kilometráž)

## SKLONOVÉ POMĚRY

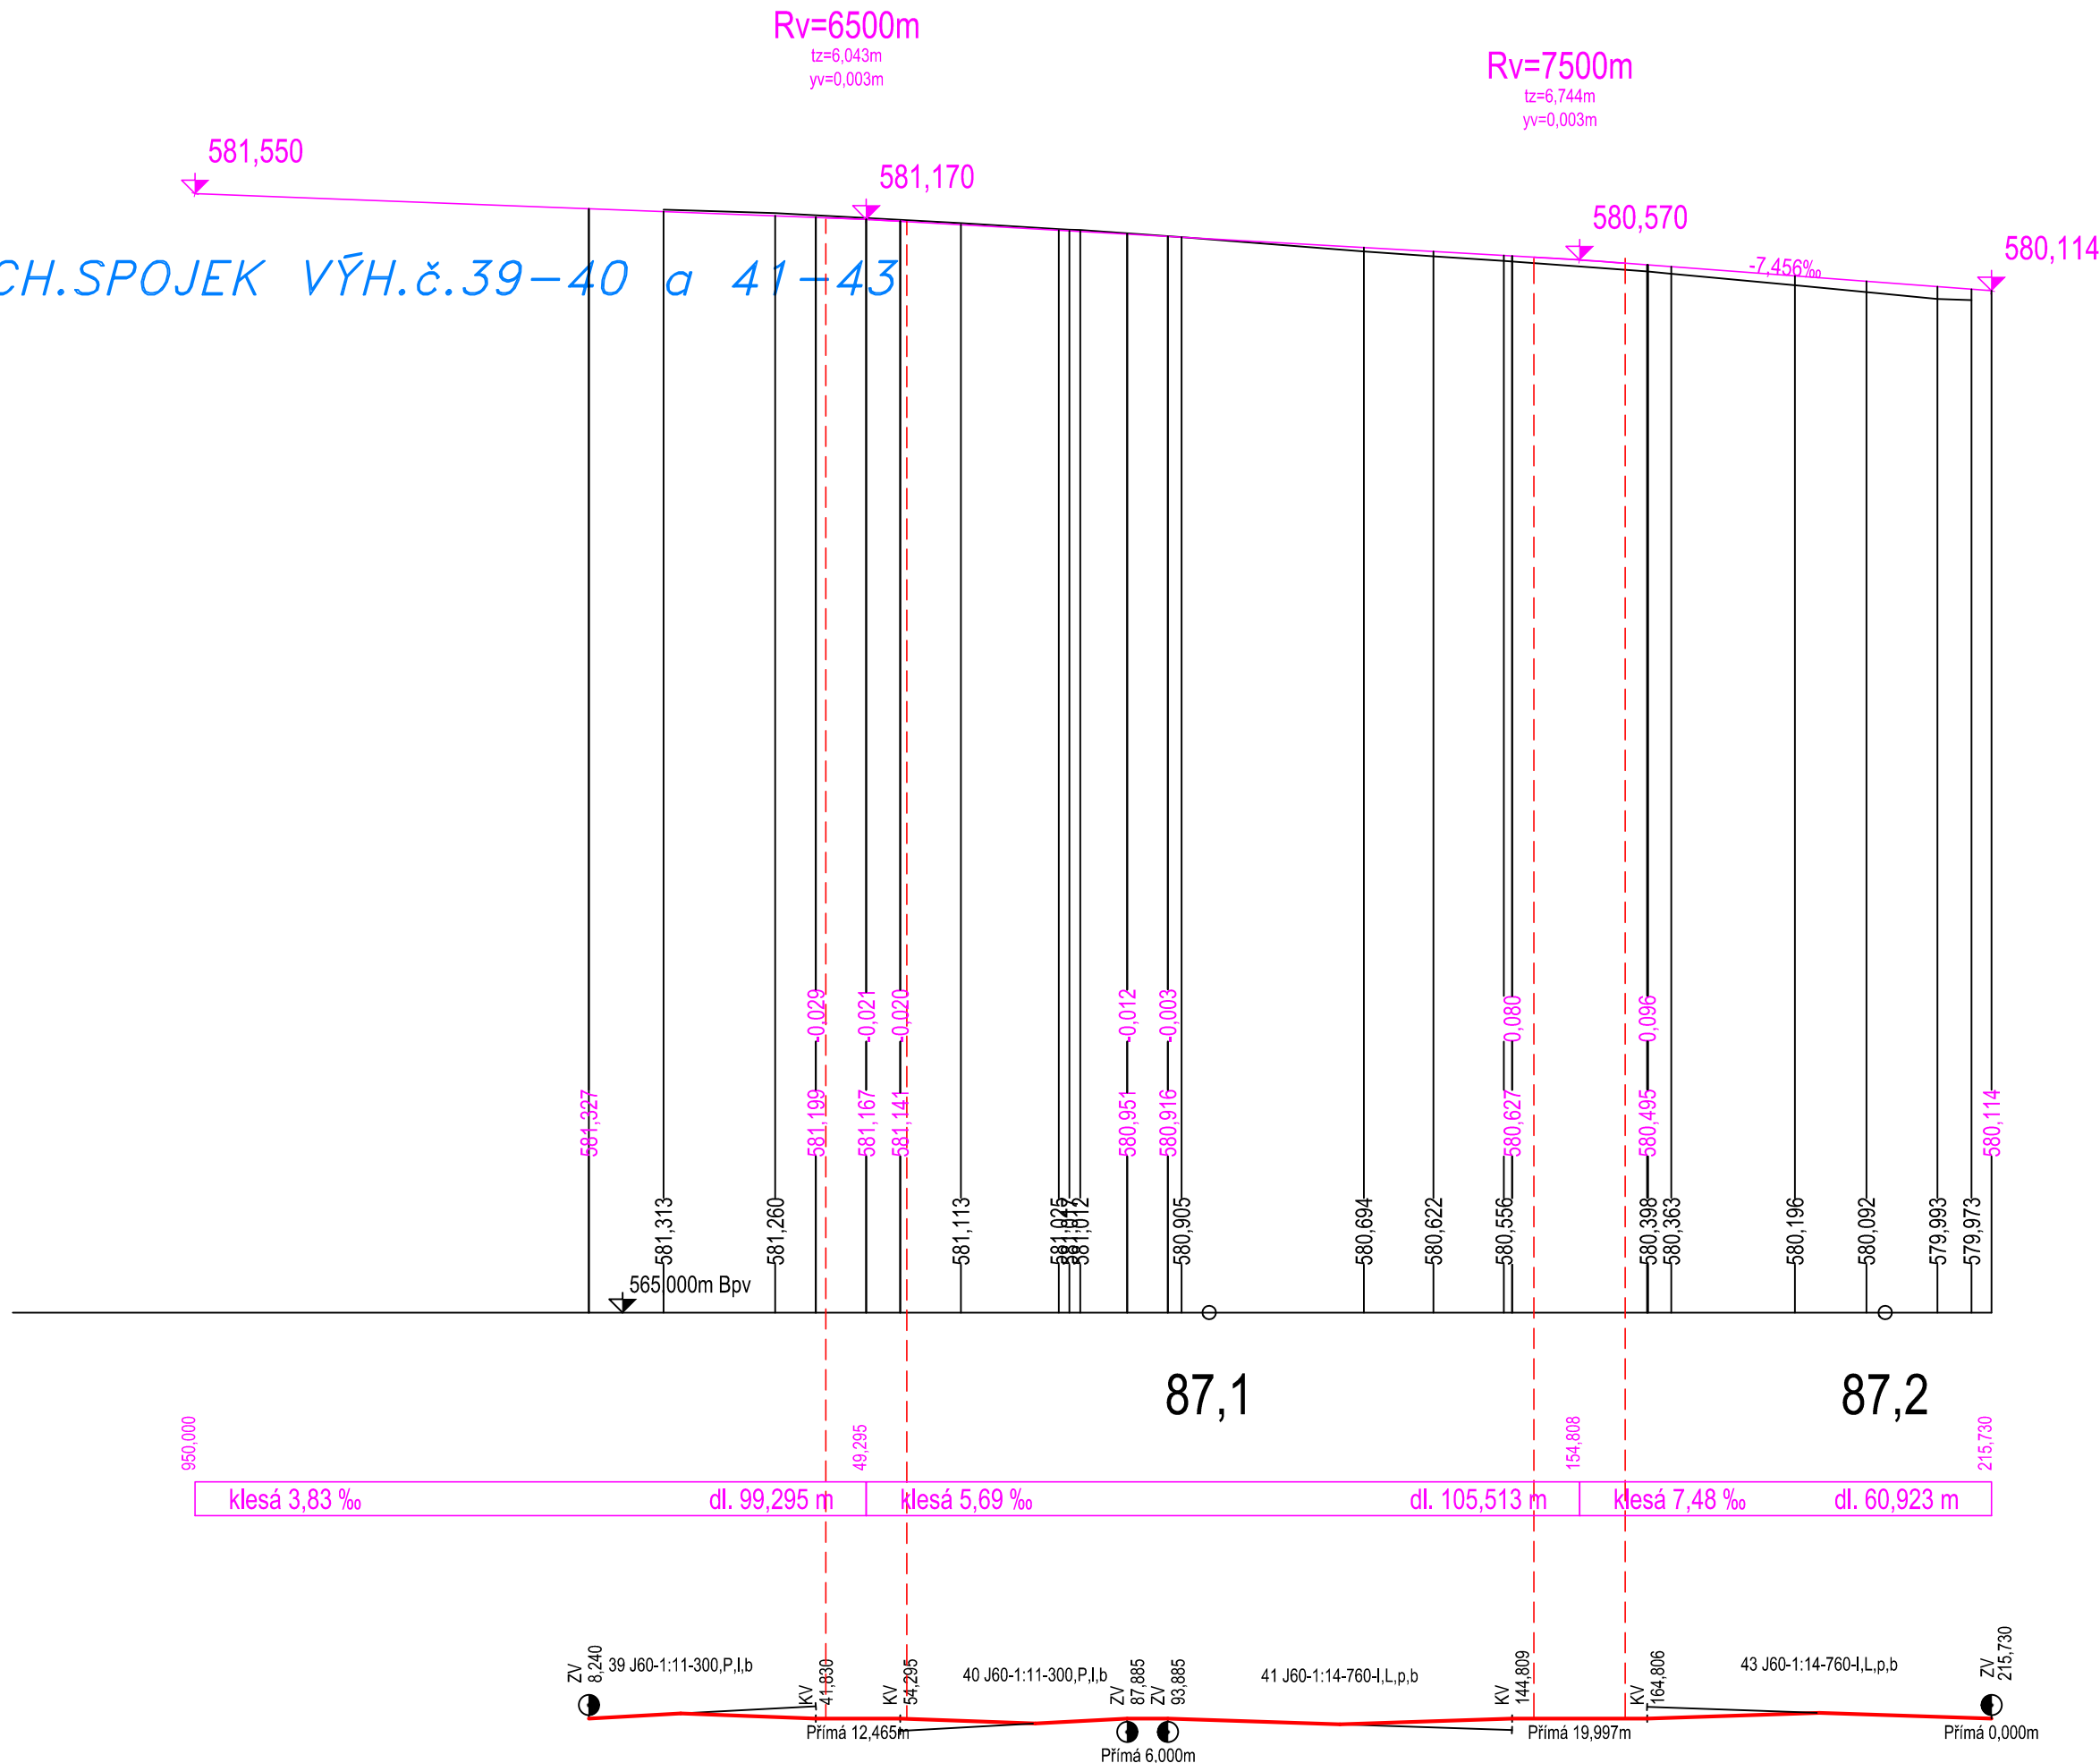

## SMĚROVÉ POMĚRY



S0 01-16-01 Žst. Žďár nad Sázavou, železniční spodek

S0 01-17-01 Žst. Žďár nad Sázavou, železniční svršek

Veškerá práva vyhrazena. Tento výkres a detail je majetkem projektanta a nesmí být použit celý ani z části bez písemného souhlasu.

|  |  |   |  |  |  |
|--|--|---|--|--|--|
| ZODP. PROJEKTANT   |  | VYPRAČOVÁNÍ   |  | GENERÁLNÍ PROJEKTANT<br> Havlíčkův Brod s.r.o.<br>Průmyslová 941<br>580 01 Havlíčkův Brod |  |
| Ing.P.Bláha  |  | Ing.P.Bláha   |  |  |  |
| KONTROLOVAL  |  | HIP   |  |  |  |
| R. Kverek, DiS   |  | Ing.P.Bláha   |  |  |  |
| OBEC: Žďár nad Sázavou   |  | KRAJ: Kraj Vysočina   |  |  |  |
| INVESTOR: <b>Správa železniční dopravní cesty, státní organizace</b><br>DLÁŽDĚNÁ 1003/7, 110 00 PRAHA 1                |  |   |  |  |  |
| ZADAVATEL: Správa železniční dopravní cesty, státní organizace<br>STAVEBNÍ SPRÁVA VÝCHOD<br>NERUDOVA 1, 772 58 OLOMOUC |  |  |  | PROJEKTOVÁNÍ INŽENÝRSKÝCH STAVEB<br>tel.: 724 155 348<br>e-mail: <a href="mailto:pfijmeni@dmchb.cz">pfijmeni@dmchb.cz</a>  |  |
| NÁZEV AKCE:<br><b>Kolejové úpravy v žst. Žďár nad Sázavou</b>  |  |   |  | DATUM 2/2019   |  |
|  |  |   |  | STUPEŇ PD DSP  |  |
|  |  |   |  | Č. ZAKÁZKY 18015   |  |
|  |  |   |  | MĚŘÍTKO 1:1000/100   |  |
| PODĚL.PROFIL JEDNODUCH.SPOJEK VÝH.č.39-40 a 41-43  |  |   |  | ČÁST. DOKUM. Č. VÝKRESU  |  |
|  |  |   |  | <b>E.1.1 203</b>   |  |