



ŘEZ A-A'

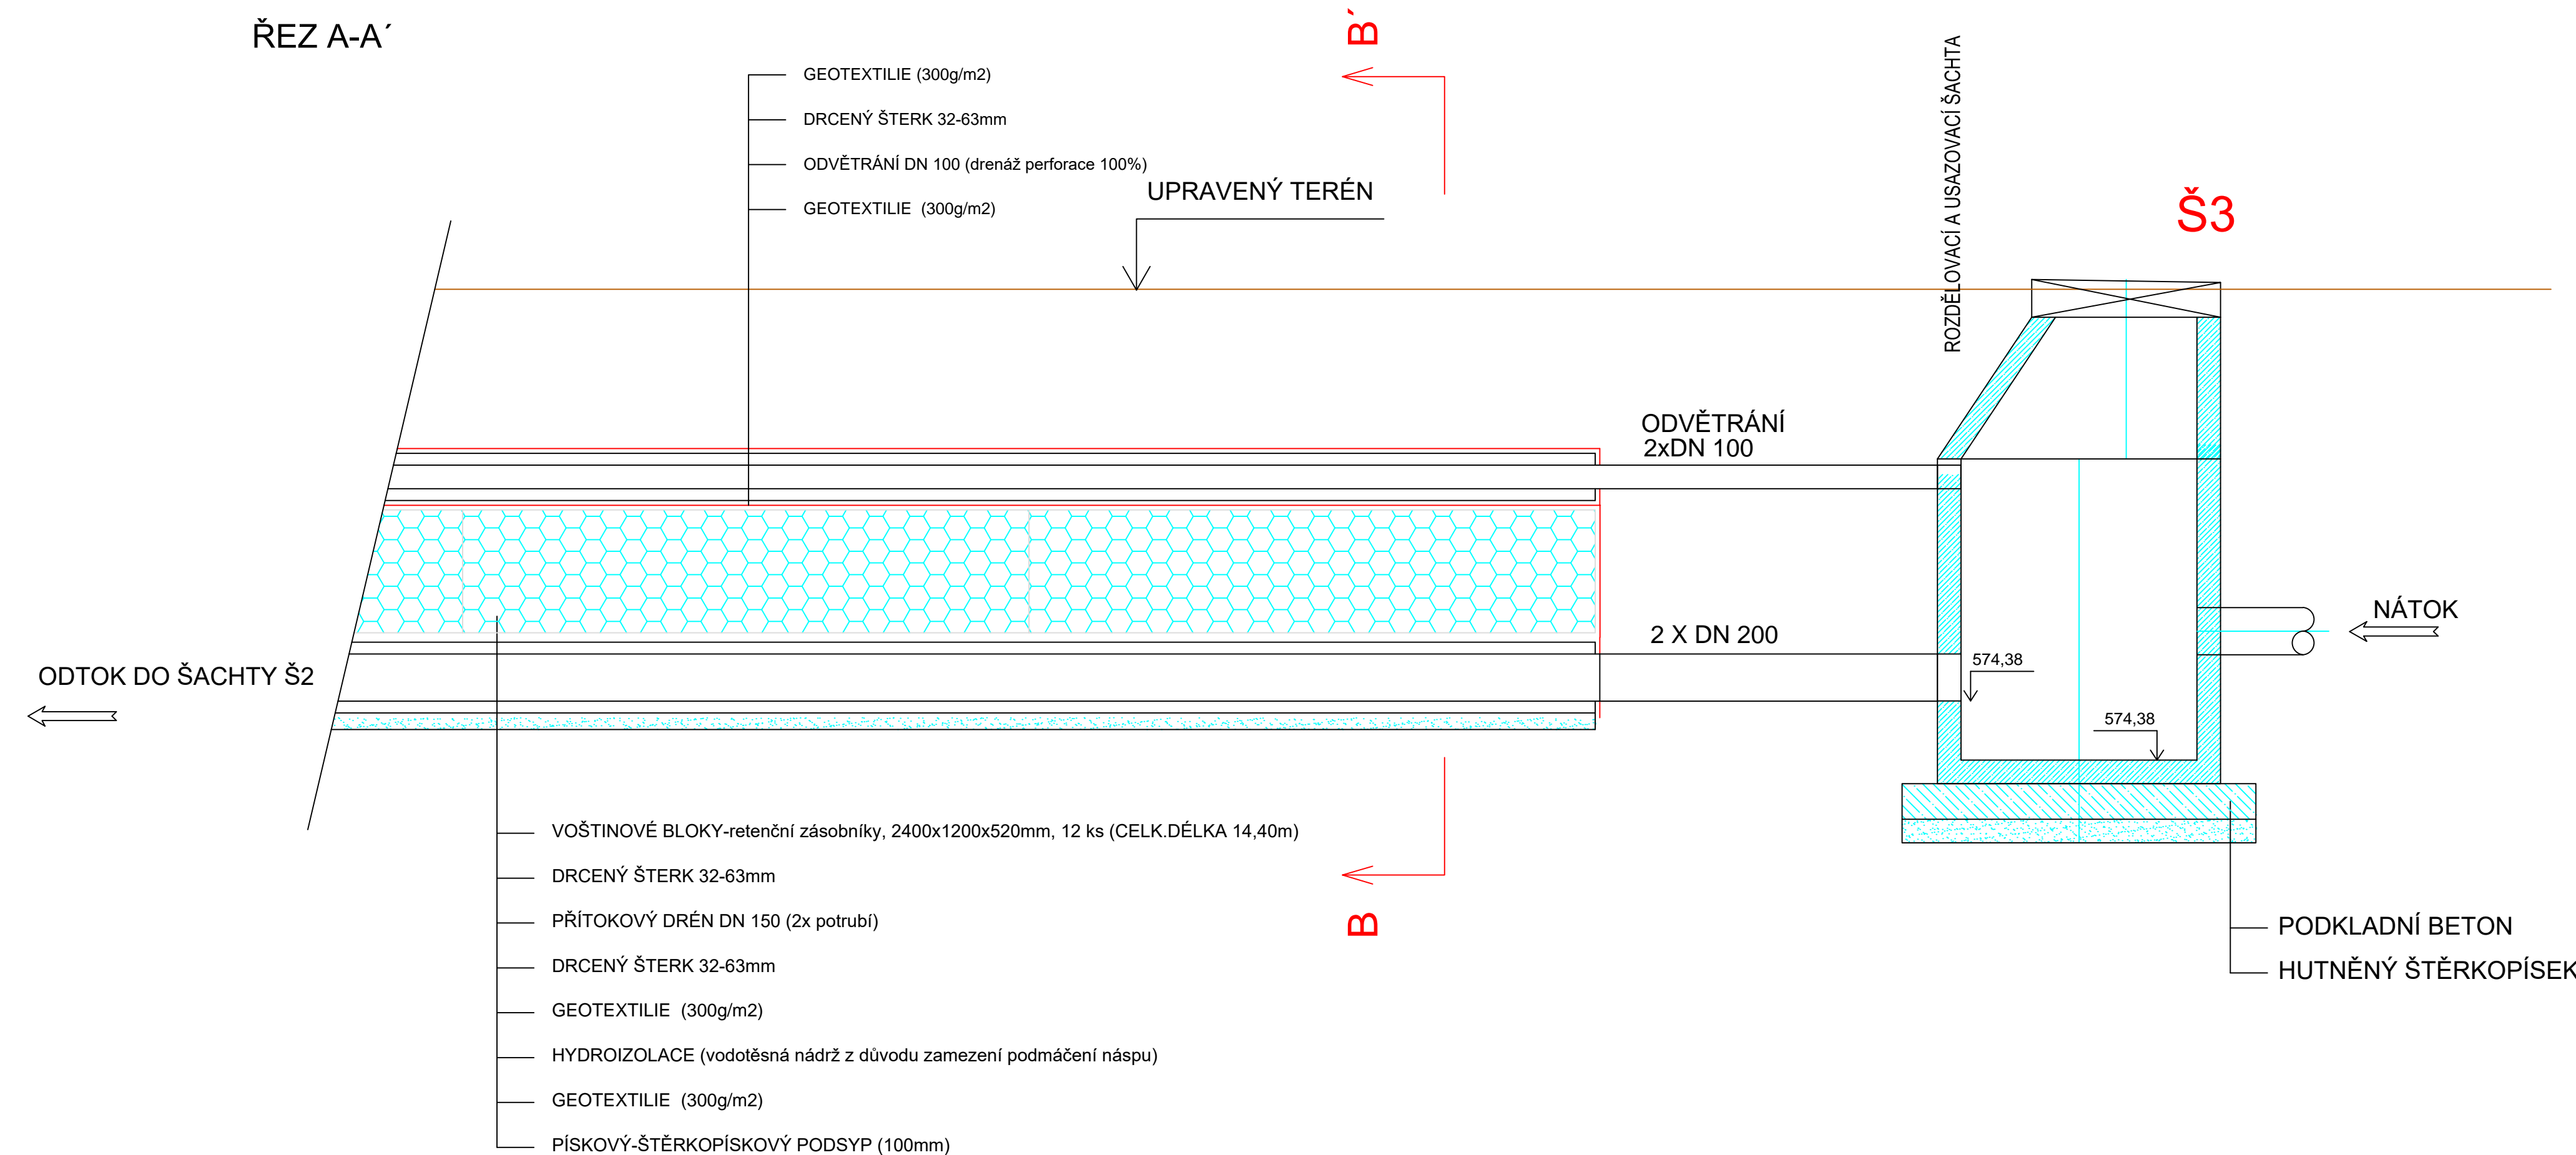

ŘEZ B-B'

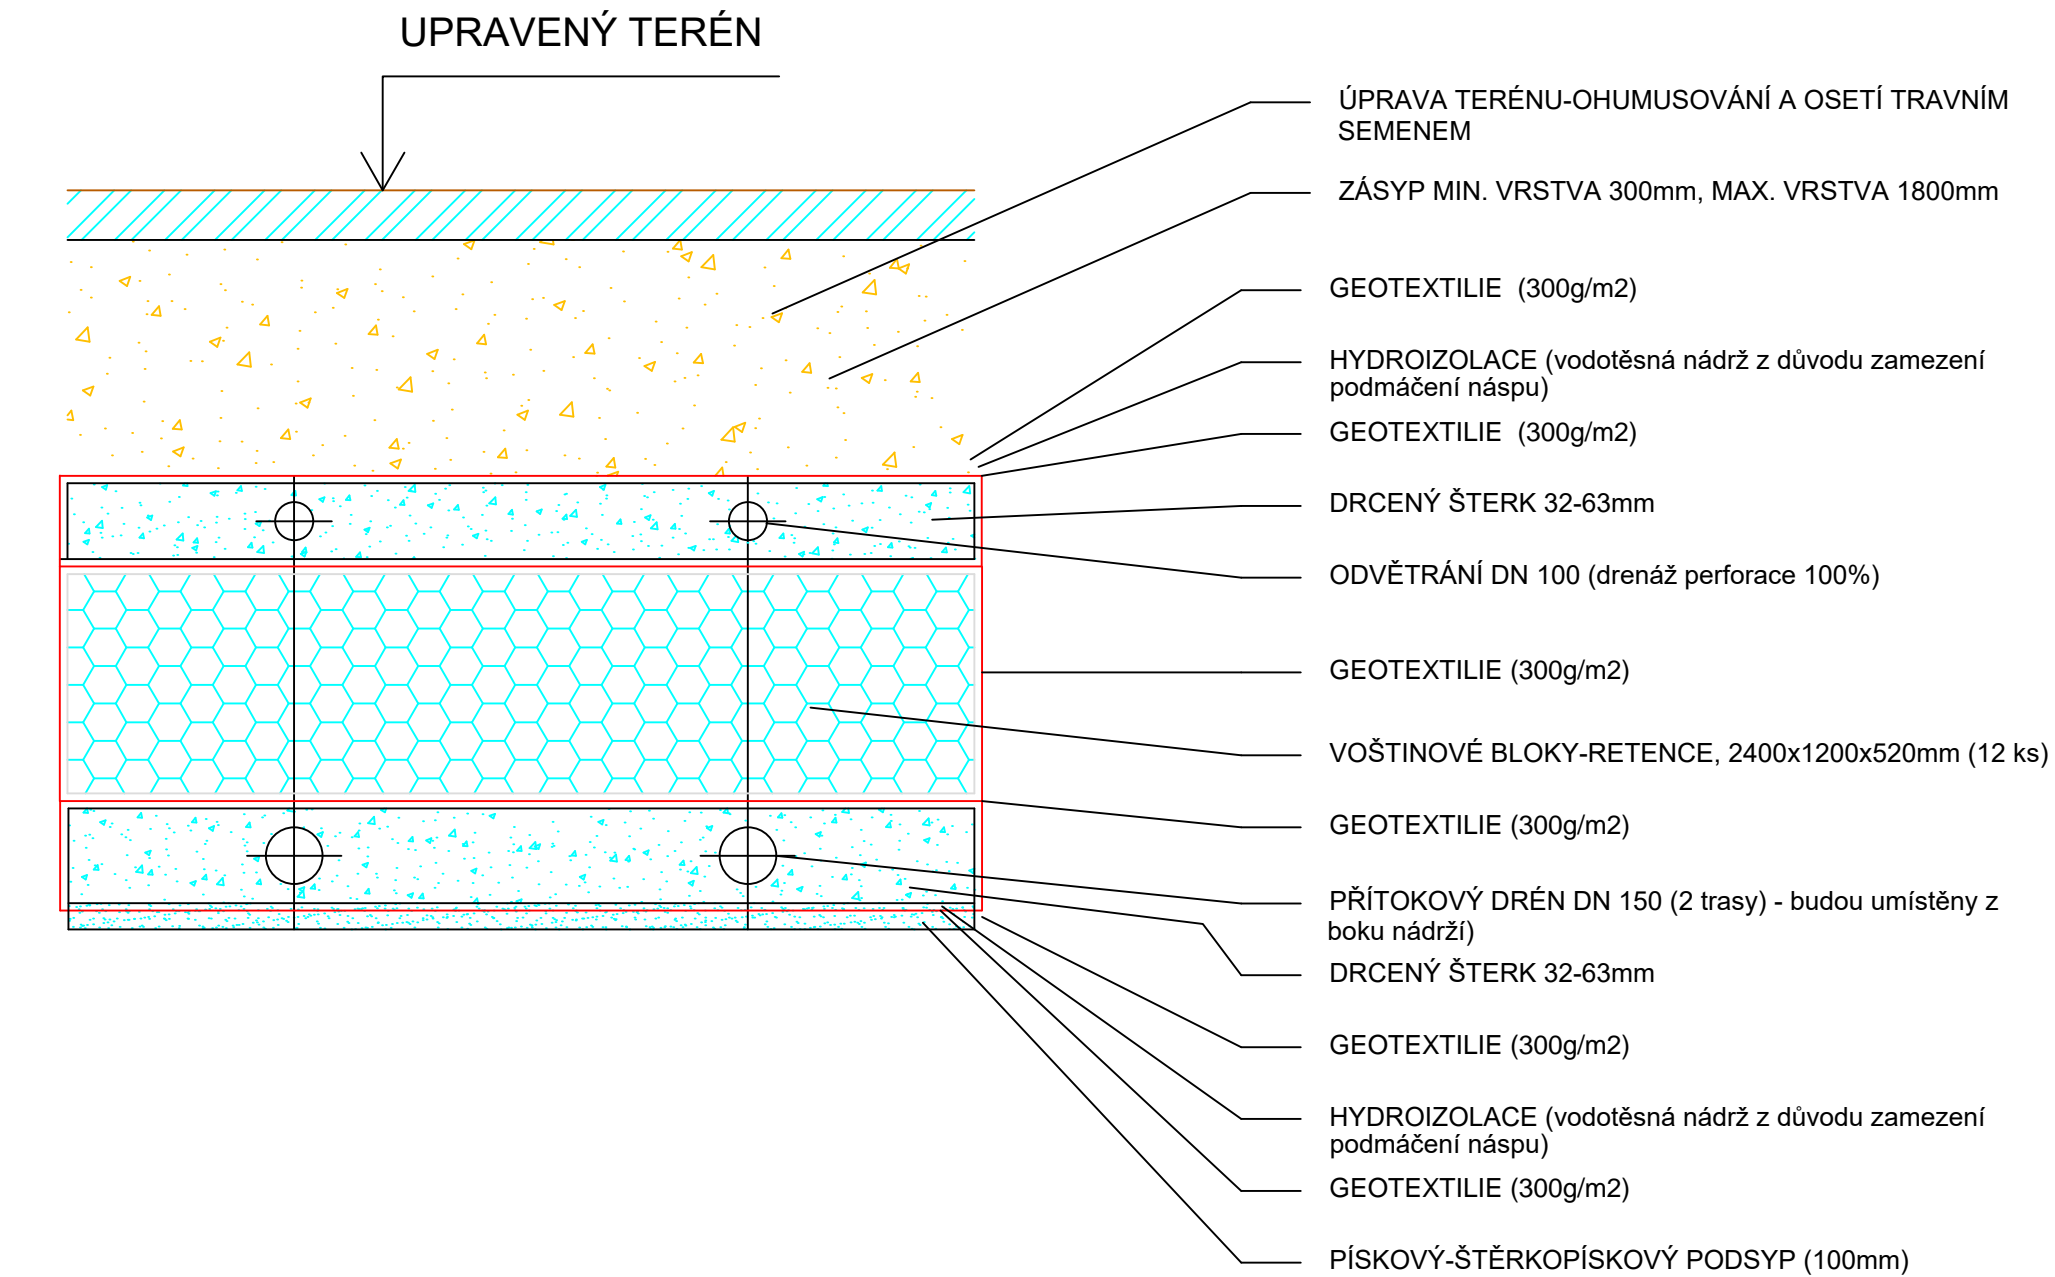

Vlastnosti použité geotextílie pro RN jsou následující:

- Propustnost (EN ISO 11058): > 0,02 m/s
- Velikost otvorů: > 63 mikrom a < 100 mikrom

ZODP. PROJEKTANT Ing.P. Bláha		VYPRACOVÁVAL Ing.P. Bláha	
KRESLIL R. Kverek, DiS		HIP Ing.P. Bláha	
OBEC: Žďár nad Sázavou		KRAJ: Kraj Vysočina	
INVESTOR: Správa železniční dopravní cesty, státní organizace DLAŽDĚNÁ 1003/7, 110 00 PRAHA 1			
ZADAVATEL: Správa železniční dopravní cesty, státní organizace STAVEBNÍ SPRÁVA VÝCHOD NERUDOVA 1, 772 58 OLOMOUC			
NÁZEV AKCE:		GENERÁLNÍ PROJEKTANT	
Kolejové úpravy v žst. Žďár nad Sázavou		 <div> <i>Havlíčkův Brod s.r.o.</i> <i>Průmyslová 941</i> <i>580 01 Havlíčkův Brod</i> </div>	
SCHEMA ROZDĚLOVACÍ ŠACHTY Š3		PROJEKTOVÁNÍ INŽENÝRSKÝCH STAVEB tel.: 724 155 348 e-mail: jměno@dmcb.cz	
DATUM		2/2019	
STUPEŇ PD		DSP	
Č. ZAKÁZKY		18025	
MĚŘÍTKO		-	
ČÁST. DOKUM.		Č. VÝKRESU	
E.1.1		505	