


Kolejové úpravy v žst. Žďár nad Sázavou
SO 01-19-01 Žst. Žďár nad Sázavou, most v km 86,998
Příčný řez v ose mostu po km - Stávající stav
M1:100

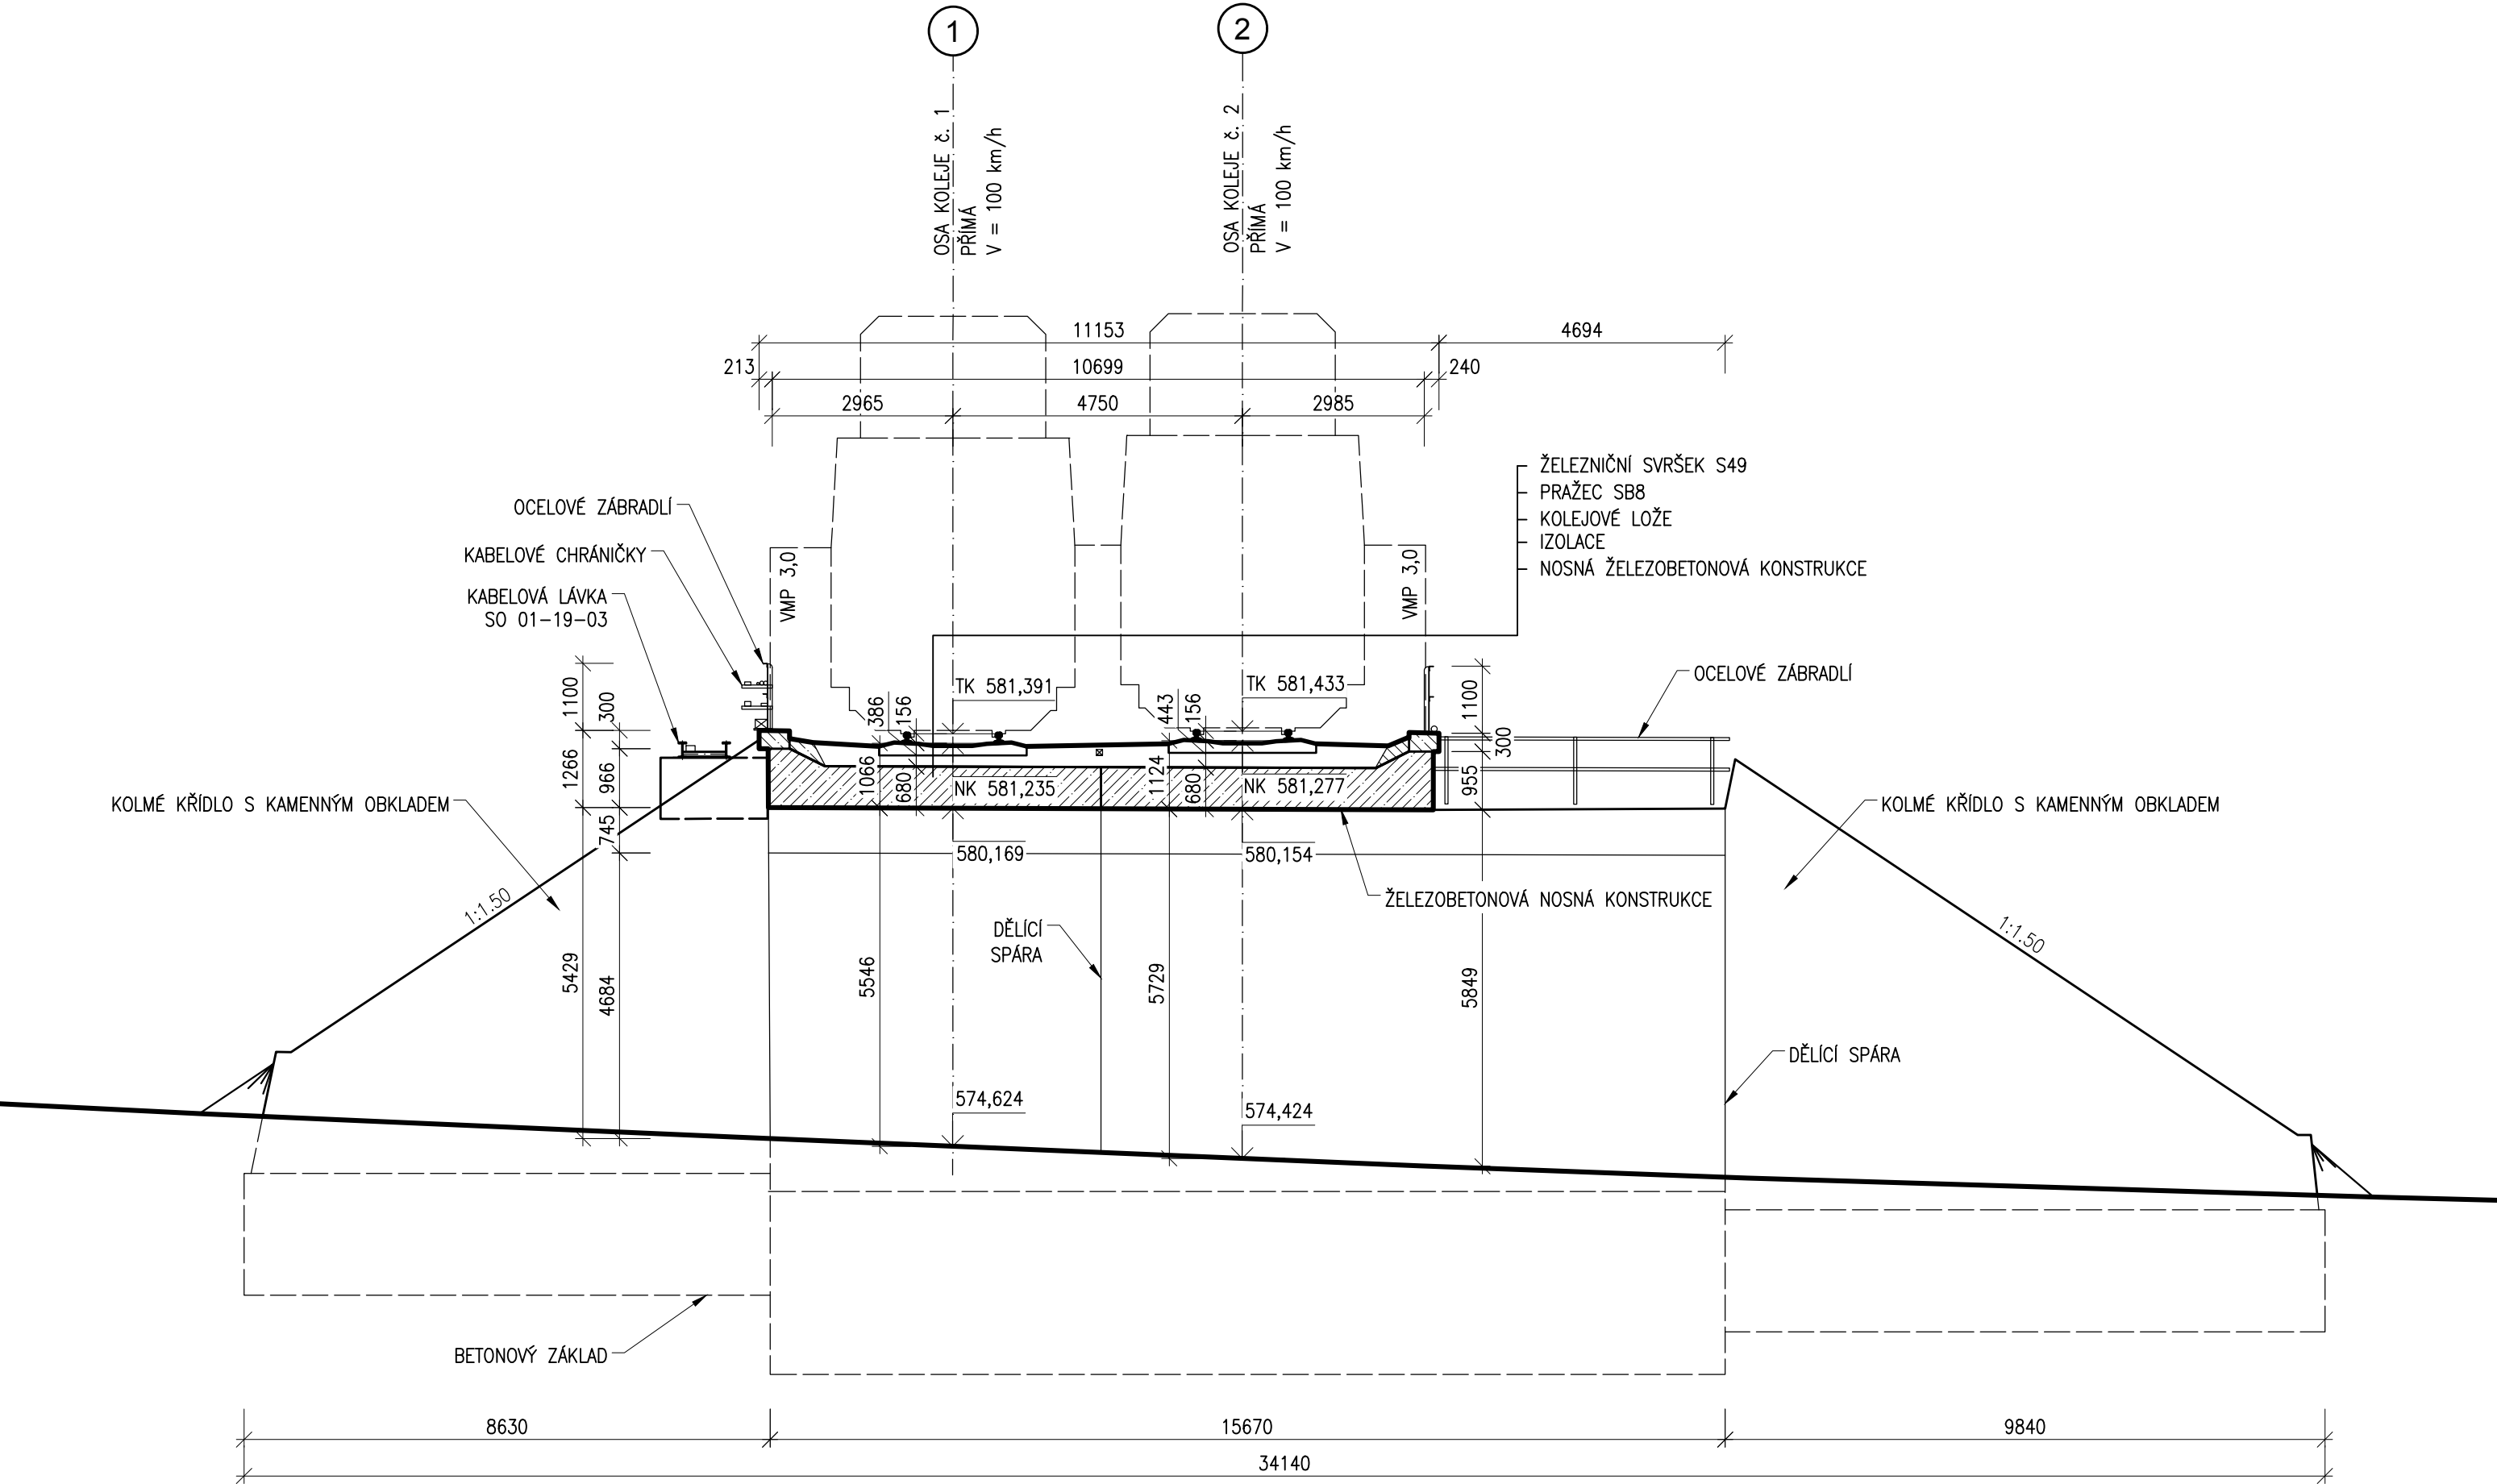

POZNÁMKA:
- Rozměry skrytých částí konstrukce vychází z archivní dokumentace.
- SO 01-19-03 Kabelová lávka u mostu v km 86,998



Veškerá práva vyhrazena. Tento výkres a detail je majetkem projektanta a nesmí být použit celý ani z částí bez písemného souhlasu.

ZODP. PROJEKTANT Ing. Karel Pukl		VYPRACOVAL Ing. Petr Šramota		<div><div>GENERÁLNÍ PROJEKTANT</div><div>Havlíčkův Brod s.r.o. Průmyslová 941 580 01 Havlíčkův Brod</div></div>	
KONTROLOVAL Ing. Pavel Lhotský		HIP Ing. Pavel Bláha			
OBEC: Žďár nad Sázavou		KRAJ: Kraj Vysočina			
INVESTOR: <i>Správa železniční dopravní cesty, státní organizace</i> DLÁŽDĚNÁ 1003/7, 110 00 PRAHA 1				<div><div>SUDOP BRNO</div><div>SUDOP BRNO, spol. s r.o. Kounicova 26 611 36 Brno</div></div>	
ZADAVATEL: Správa železniční dopravní cesty, státní organizace STAVEBNÍ SPRÁVA VÝCHOD NERUDOVA 1, 772 58 OLOMOUC					
NÁZEV AKCE: <div>Kolejové úpravy v žst. Žďár nad Sázavou SO 01-19-01 Most v km 86,998</div> <div>Příčný řez v ose mostu po km - Stávající stav</div>				DATUM	02/2019
				STUPEŇ PD	DSP
				Č. ZAKÁZKY	18015
				MĚŘÍTKO	1:100
				ČÁST. DOKUM.	Č. VÝKRESU
				E.1.4.1	2.2.3