



Kolejové úpravy v žst. Žďár nad Sázavou
SO 01-19-01 Žst. Žďár nad Sázavou, most v km 86,998
Vytyčovací výkres
M1:50

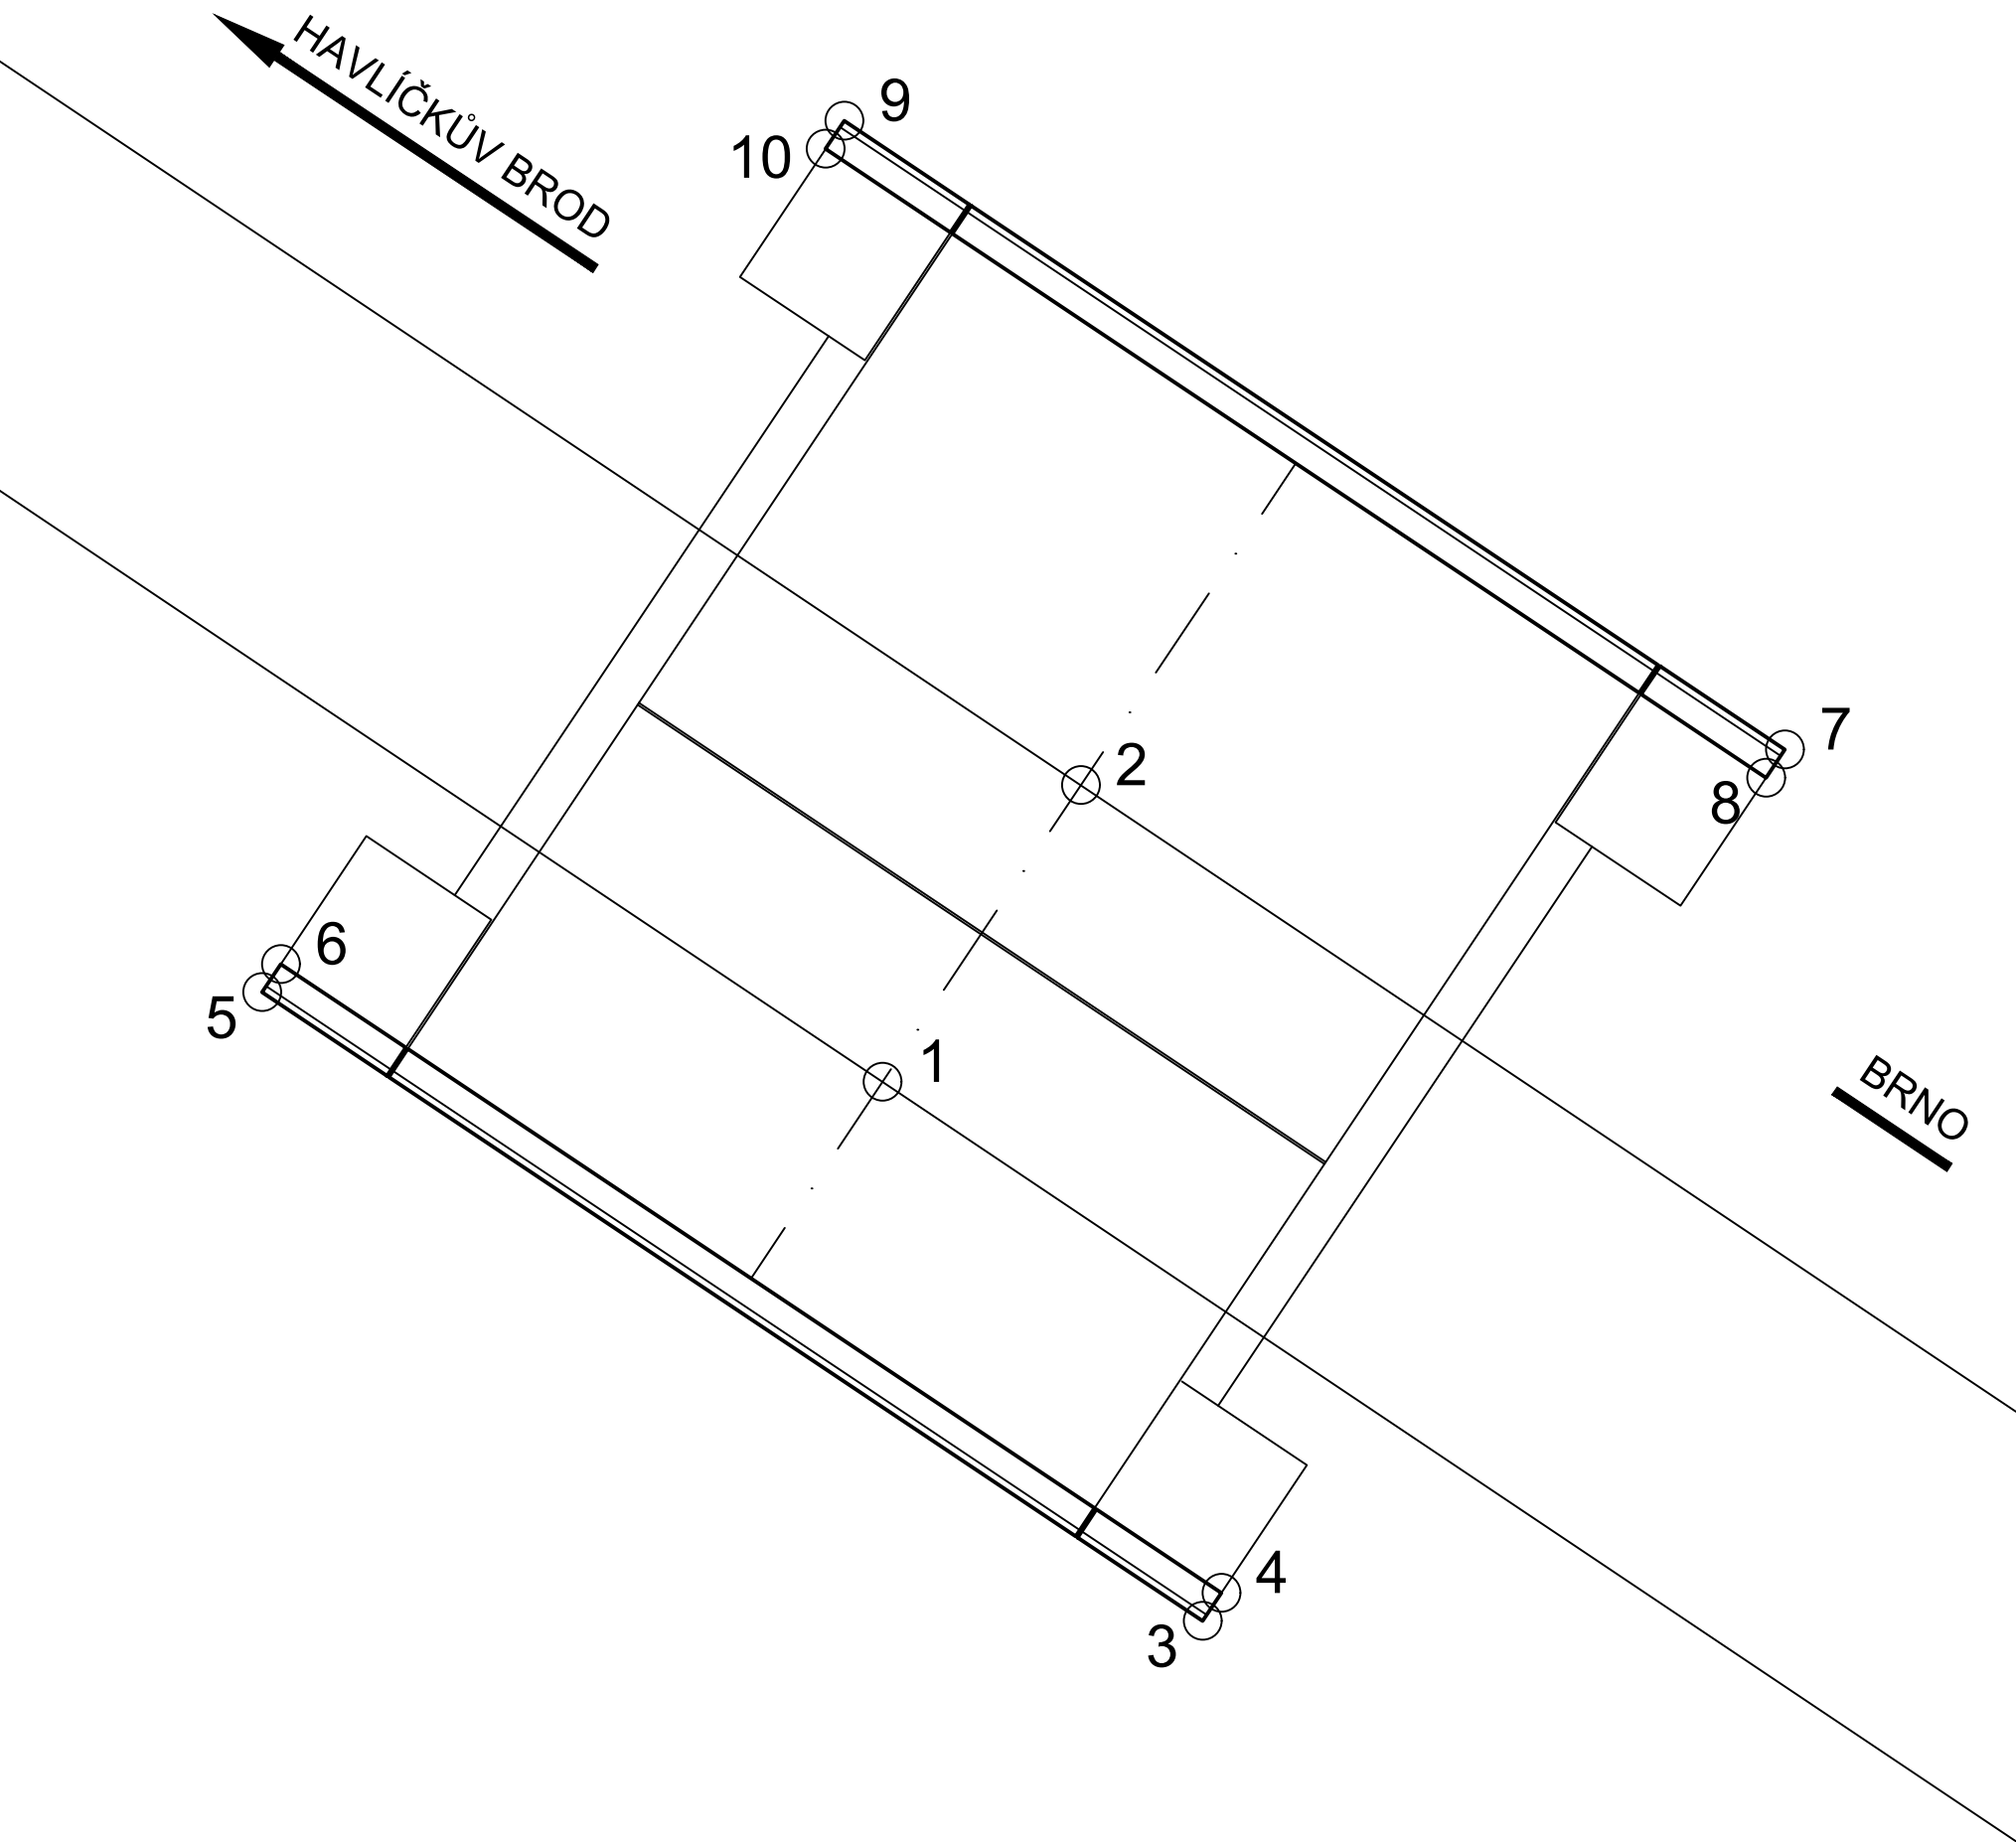


Souřadnice vytyčovaných bodů

Číslo bodu	X [m]	Y [m]	Z [m]	Poznámka
01190101	642470,400	1115342,958	581,363	TK011
01190102	642467,760	1115339,009	581,363	TK02
01190103	642466,139	1115350,133	581,303	vnější hrana římsy
01190104	642465,889	1115349,759	581,283	vnitřní hrana římsy
01190105	642478,660	1115341,764	581,303	vnější hrana římsy
01190106	642478,409	1115341,390	581,283	vnitřní hrana římsy
01190107	642458,385	1115338,535	581,303	vnější hrana římsy
01190108	642458,635	1115338,909	581,283	vnitřní hrana římsy
01190109	642470,906	1115330,166	581,303	vnější hrana římsy
011901010	642471,156	1115330,540	581,283	vnitřní hrana římsy

Souřadný systém: S-JTSK
Výškový systém: B.p.v.
Přesnost vytýčení dle ČSN 7304201 a 7304202
Pro vytýčení bude použita platná vytyčovací síť stavby

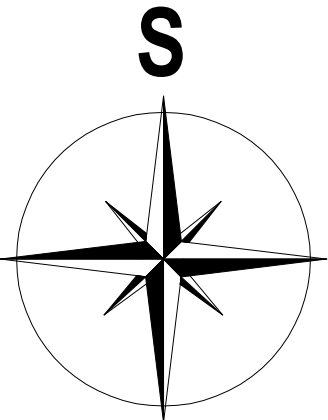

Veškerá práva vyhrazena. Tento výkres a detail je majetkem projektanta a nesmí být použit celý ani z části bez písemného souhlasu.

ZODP. PROJEKTANT Ing. Karel Pukl		VYPRACOVAL Ing. Petr Šramota		<div><p>GENERÁLNÍ PROJEKTANT</p><p>Havlíčkův Brod s.r.o. Průmyslová 941 580 01 Havlíčkův Brod</p></div>	
KONTROLOVAL Ing. Pavel Lhotský		HIP Ing. Pavel Bláha			
OBEC: Žďár nad Sázavou		KRAJ: Kraj Vysočina			
INVESTOR: Správa železniční dopravní cesty, státní organizace DLÁŽDĚNÁ 1003/7, 110 00 PRAHA 1					
ZADAVATEL: Správa železniční dopravní cesty, státní organizace STAVEBNÍ SPRÁVA VÝCHOD NERUDOVA 1, 772 58 OLOMOUC				<div><p>PROJEKTANT ČÁSTI</p><p>SUDOP BRNO</p><p>SUDOP BRNO, spol. s r.o. Kounicova 26 611 36 Brno</p></div>	
NÁZEV AKCE:					
Kolejové úpravy v žst. Žďár nad Sázavou SO 01-19-01 Most v km 86,998 Vytyčovací výkres				DATUM	02/2019
				STUPEŇ PD	DSP
				Č. ZAKÁZKY	18015
				MĚŘITKO	1:50
				ČÁST. DOKUM.	Č. VÝKRESU
				E.1.4.1	2.3.1