


PŮDORYS 1.PP –3,040 (SUTERÉN)

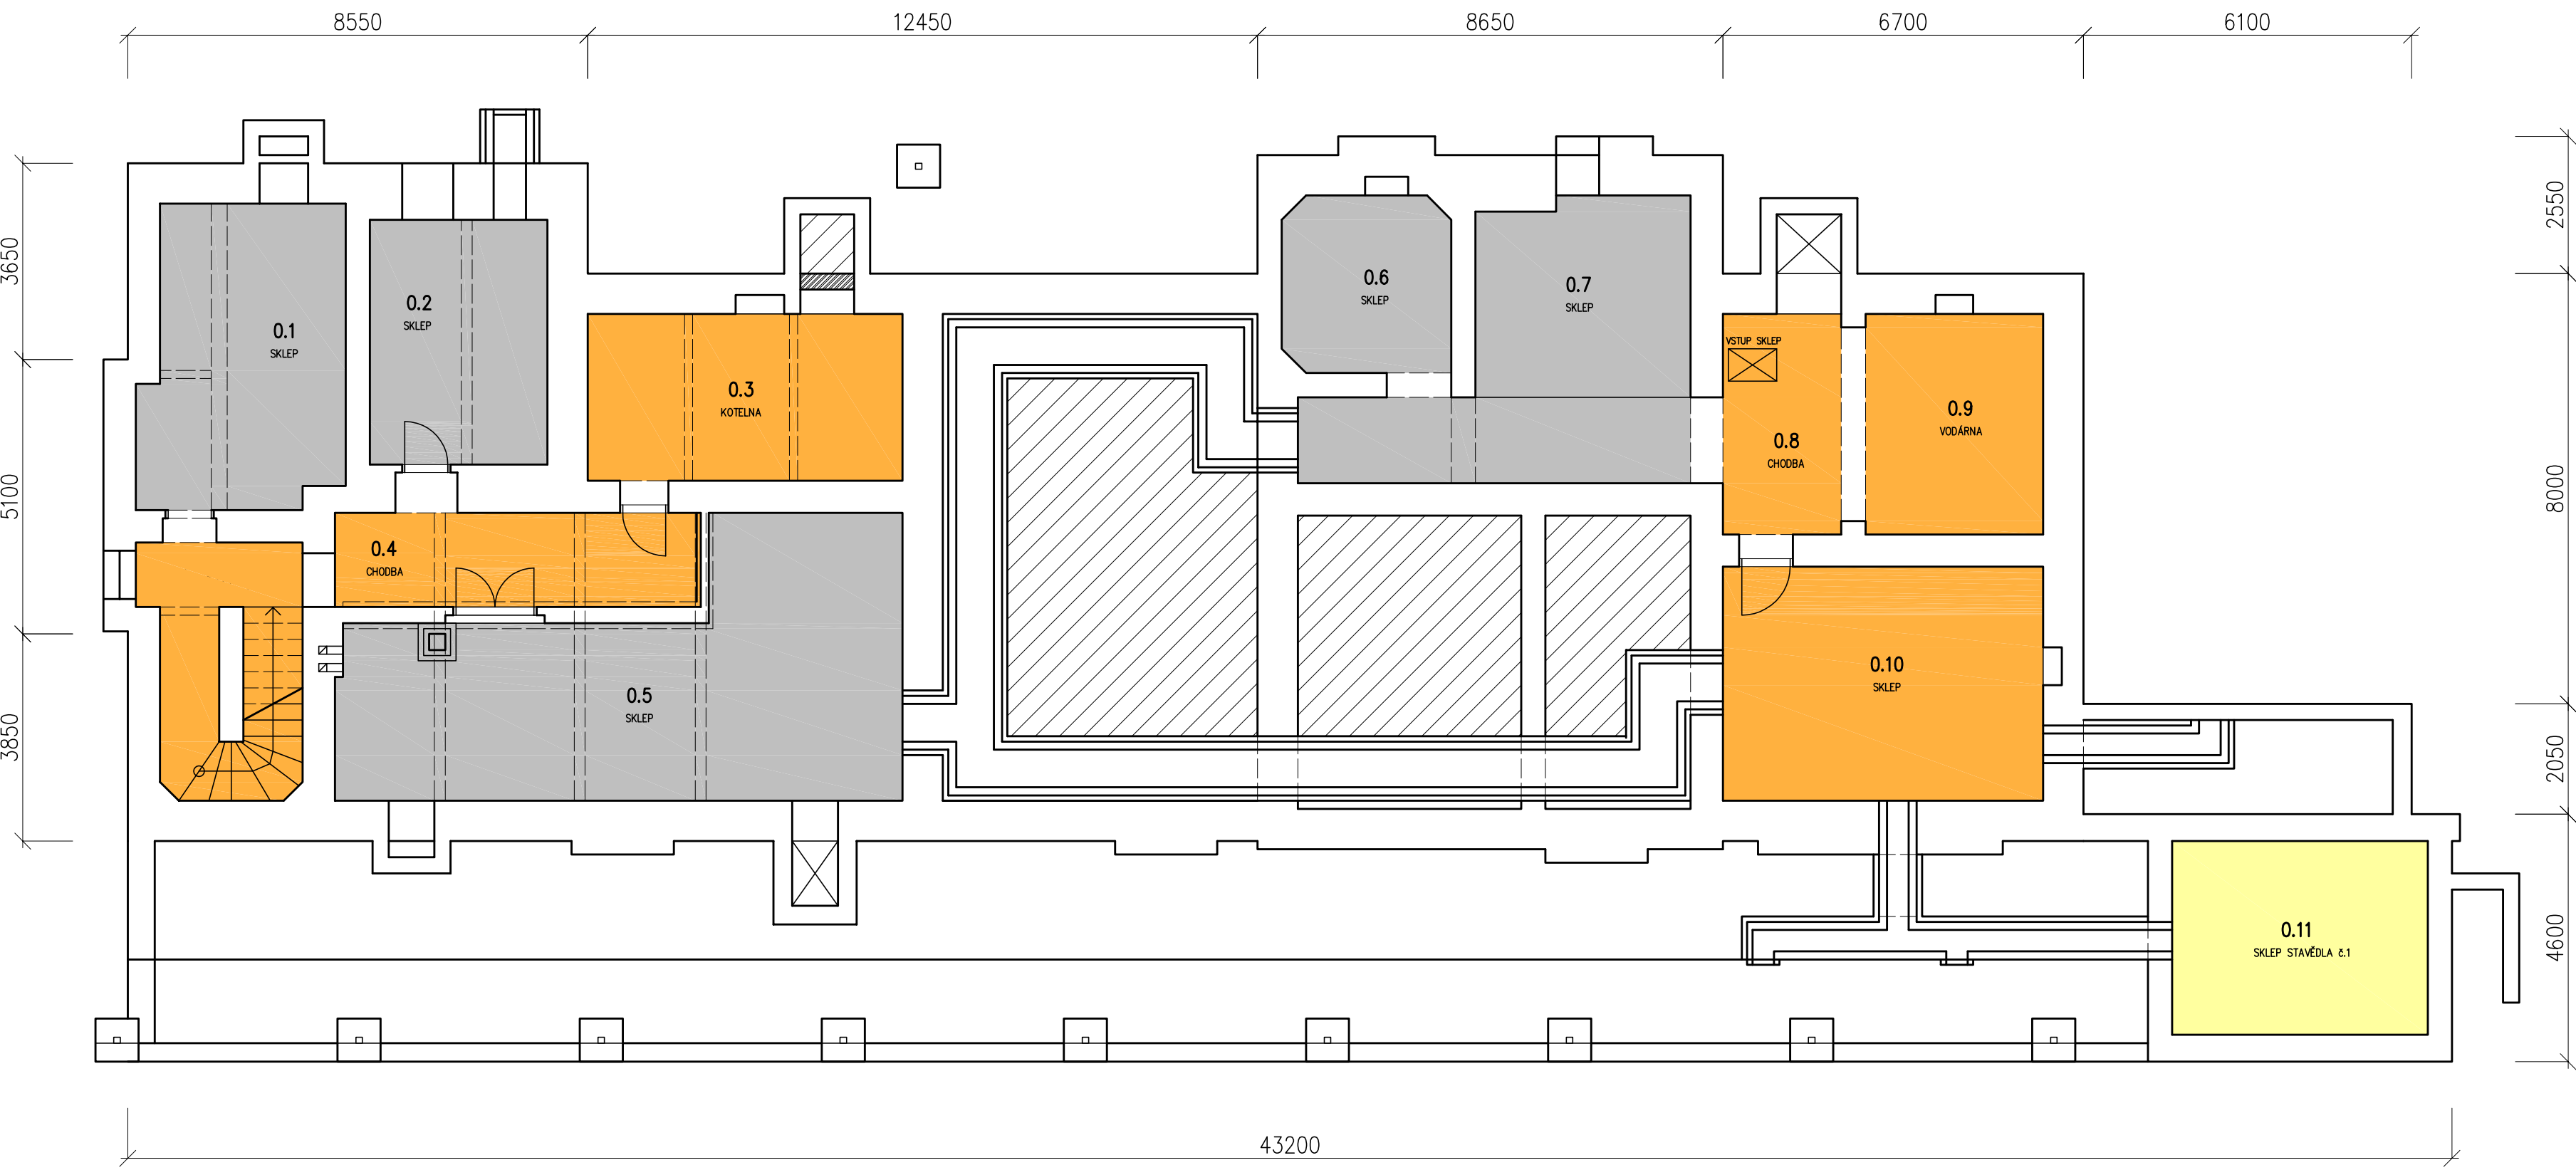


PŮDORYS 2.NP +4,250 (1.PATRO)



PŮDORYS 1.NP ±0,000 (PŘÍZEMÍ)



PŮDORYS 3.NP +7,650 (PODKROVÍ)

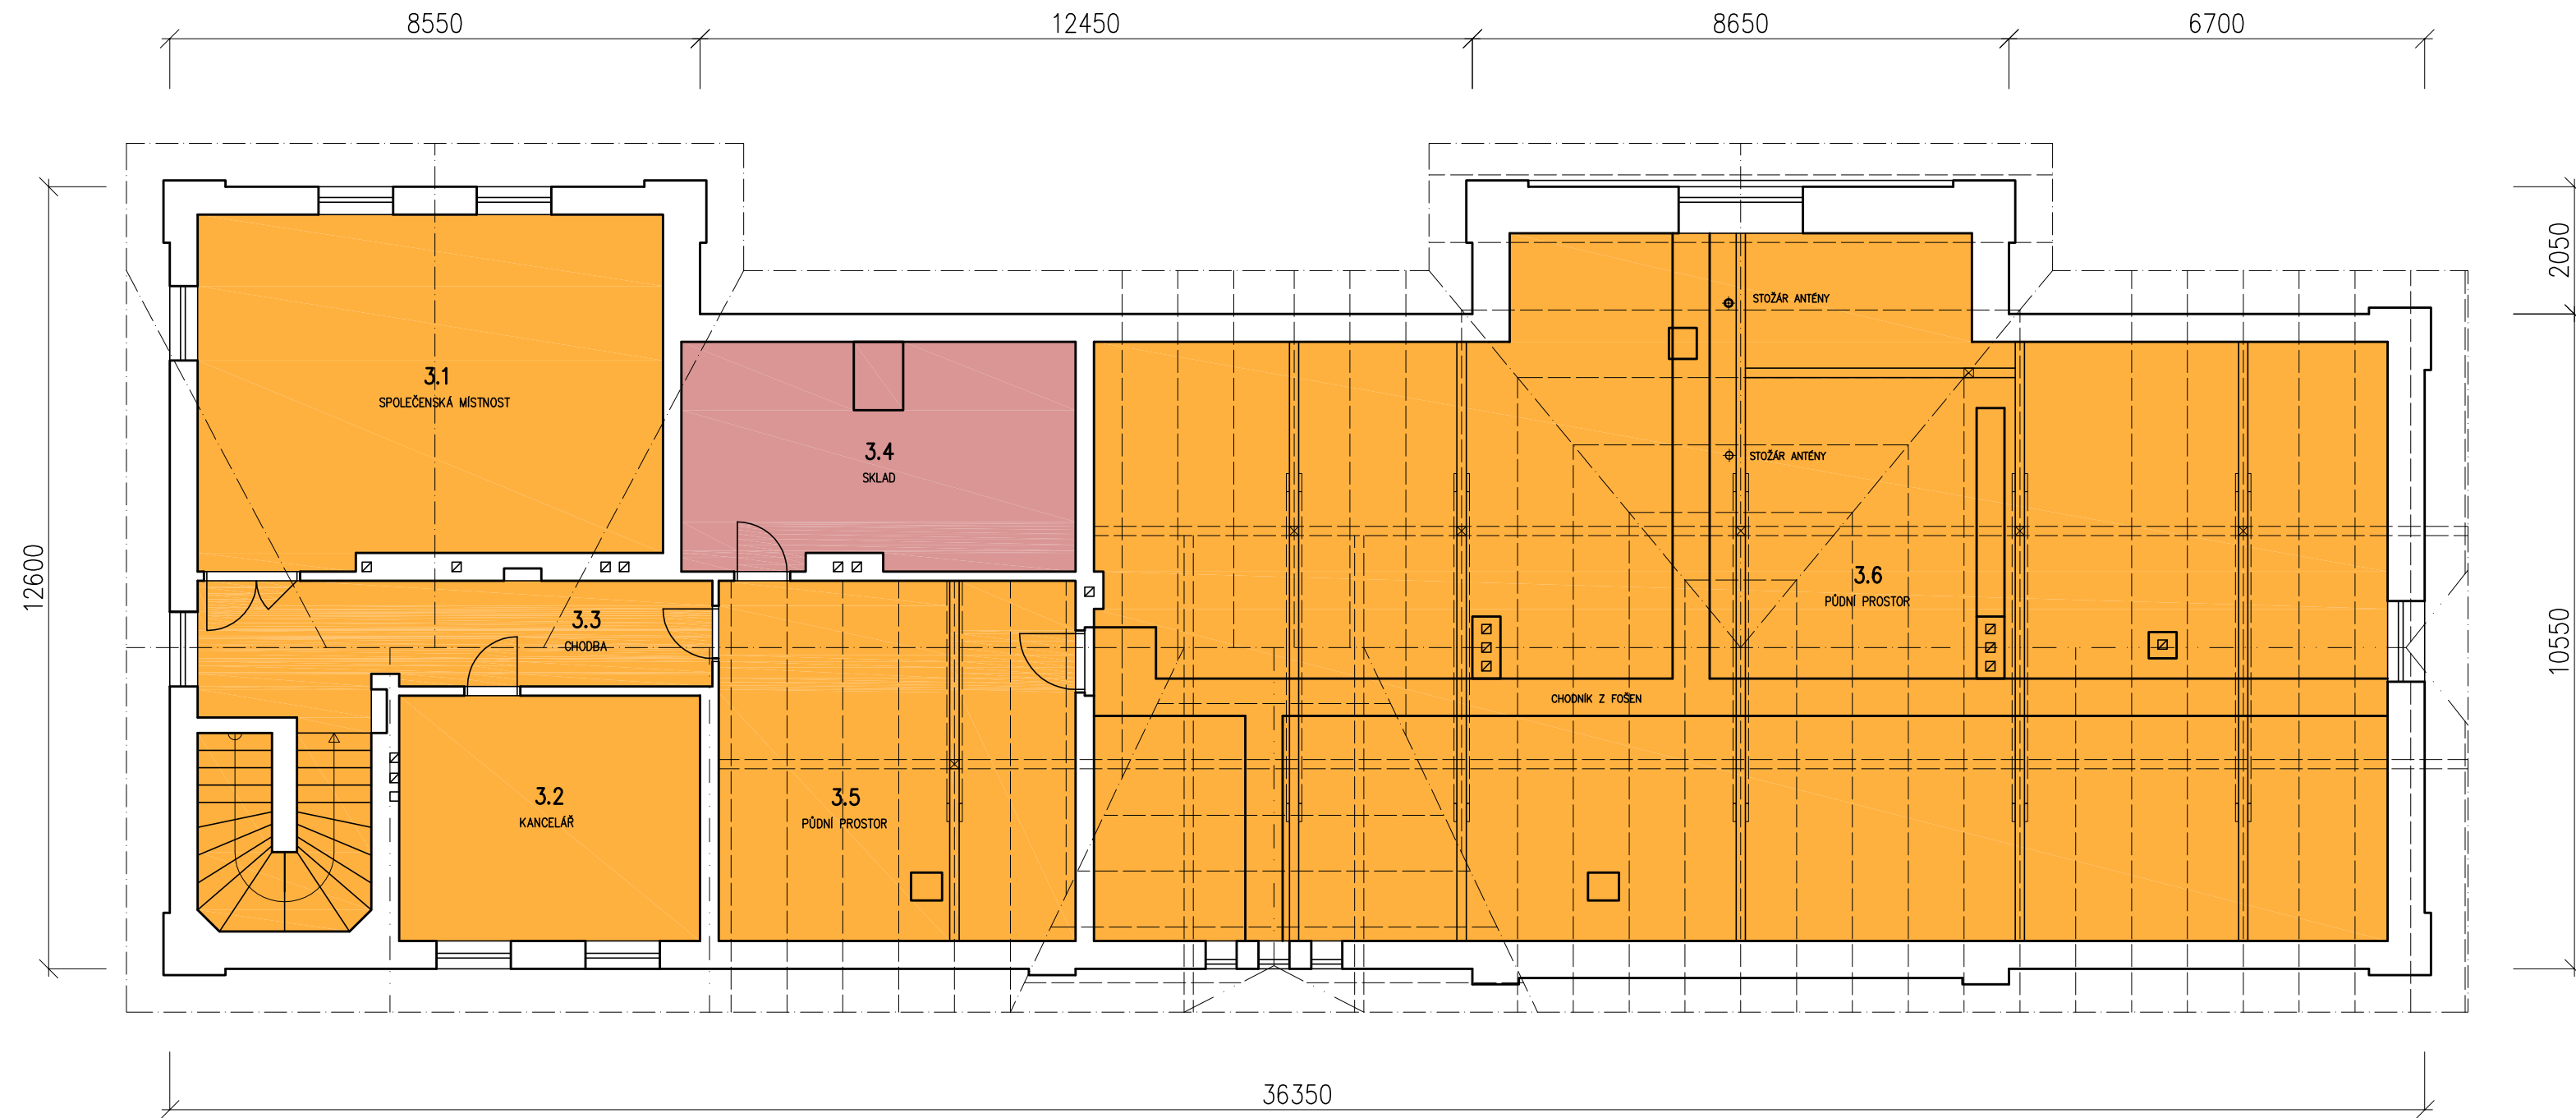

- LEGENDA:
- VEŘEJNÉ PŘÍSTUPNÉ PROSTORY
  - PROSTORY PRO ZAJIŠTĚNÍ PROVOZUSCHOPNOSTI DRÁHY
  - PROSTORY PRO VLASTNÍ VYUŽITÍ ŠZDC
  - PROSTORY PRO DOPRAVCE
  - KOMERČNÍ PROSTORY
  - BYTY
  - NEVYUŽITÉ PROSTORY

VEDOUcí PROJEKTANT: Ing. Jana Marková			ZODP.PROJEKTANT: Ing. Jiří Menšík			VYPRACOVAL: PROJEKT HTL s.r.o.			PROJEKT HTL s.r.o. Pohraniční 27 703 00 Ostava-Virkovice IČ: 25865145 Tel: +420 595 952 420		
INVESTOR: SŽDC s.p.a., Dřážbánská 1003/7, Praha 1, 110 00			MÍSTO STAVBY: k.ú. Frenštát pod Radhoštěm, ul.915, obec Frenštát pod Radhoštěm			AKCE: Rekonstrukce VB Frenštát pod Radhoštěm			DATUM: 11/2017		
VÝKRES			PROJEKT			MÉRITKO: 1:100			A1		
PROVOZNÍ ČLENĚNÍ			VÝKRES Č.			HTL-4267-V100			YARD service s.r.o. Sudoměř 2024/8 703 00 Ostava-Mar. Hory IČ: 28863202		