
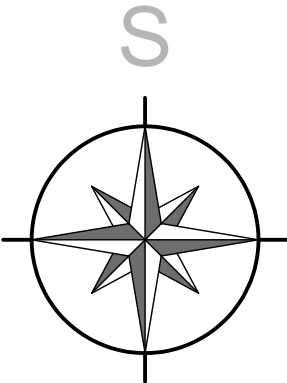



SITUACE ŠIRŠÍCH VZTAHŮ

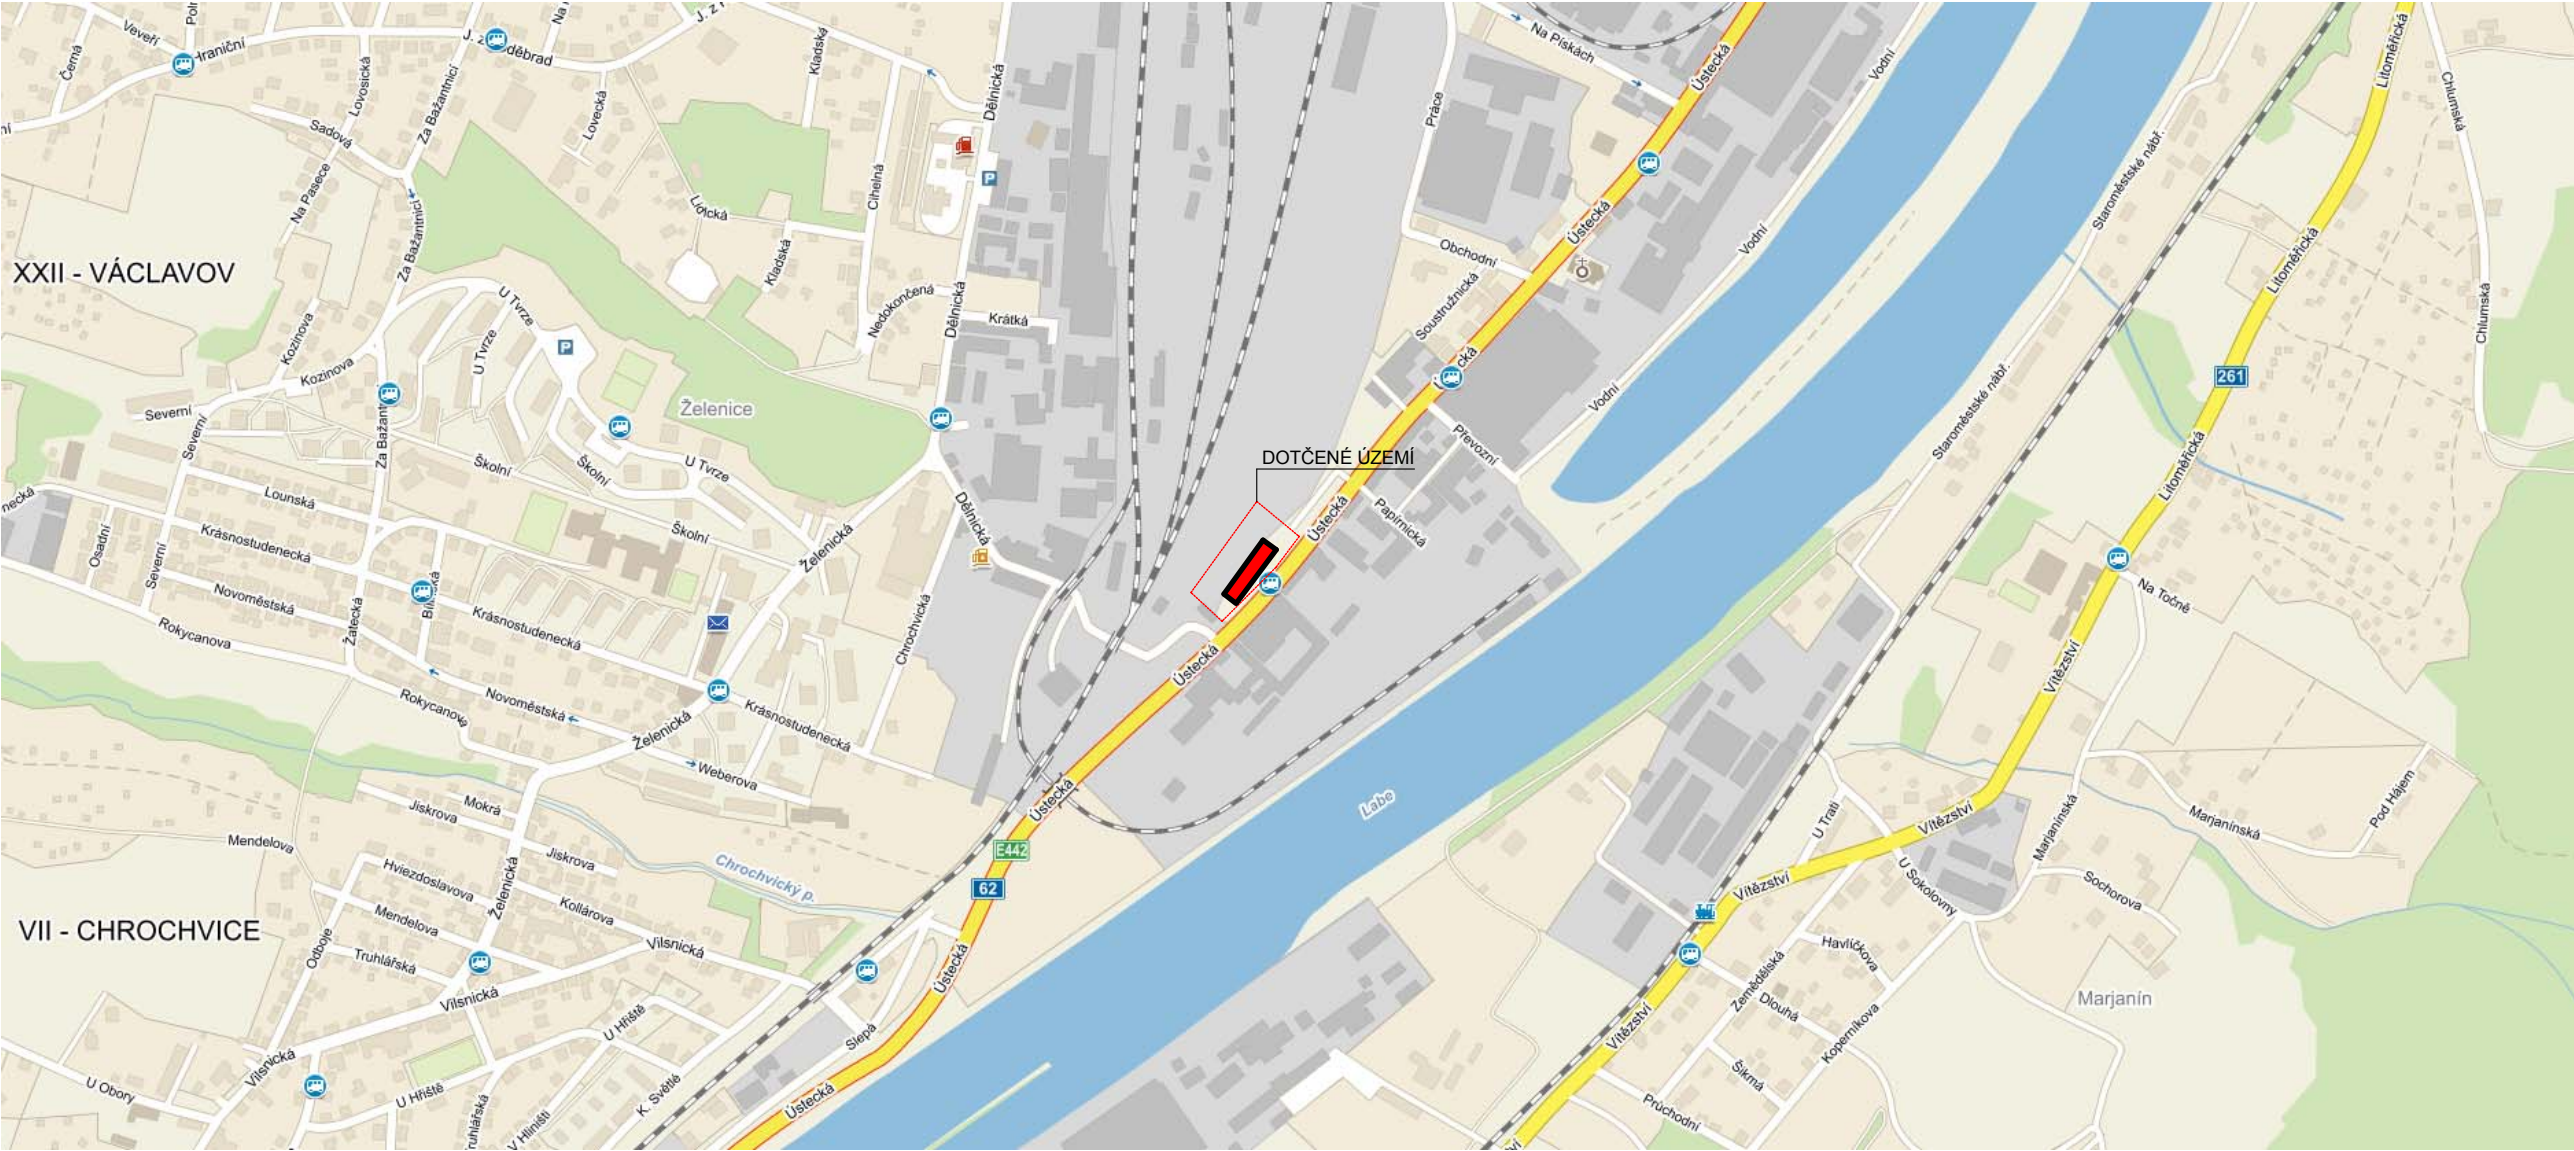

INVESTOR

SPRÁVA ŽELEZNIČNÍ A DOPRAVNÍ CESTY, státní organizace

Dlážděná 1003/7, 110 00 Praha 1 - Nové město

STAVBA			 S.A.W. CONSULTING s.r.o.	
CELKOVÁ OPRAVA OBJEKTU DĚČÍN HL.N.ZÁP. SPÁDOVIŠTNÍ STAVĚDLO			Prašná 2324, 407 47 Varnsdorf	
			středisko UL: Masarykova 633/318, 400 01 Ústí n. L.	
			web: www.sawconsulting.cz	e-mail: hladik@sawconsulting.cz
VEDOUcí ATELIERU	JAROSLAV ZAVADIL, DiS.	RAZÍTKO	MĚŘÍTKO	
HLAVNÍ PROJEKTANT	TOMÁŠ HLADÍK		ZAKÁZKOVÉ ČÍSLO	2015-023
ZODPOVĚDNÝ PROJEKTANT	TOMÁŠ HLADÍK		DATUM	06/2015
VYPRACOVAL	TOMÁŠ HLADÍK		STUPEŇ	DSP
PROFESE			Č.PŘÍLOHY	PARÉ
VÝKRES			C.1	
SITUACE ŠIRŠÍCH VZTAHŮ				