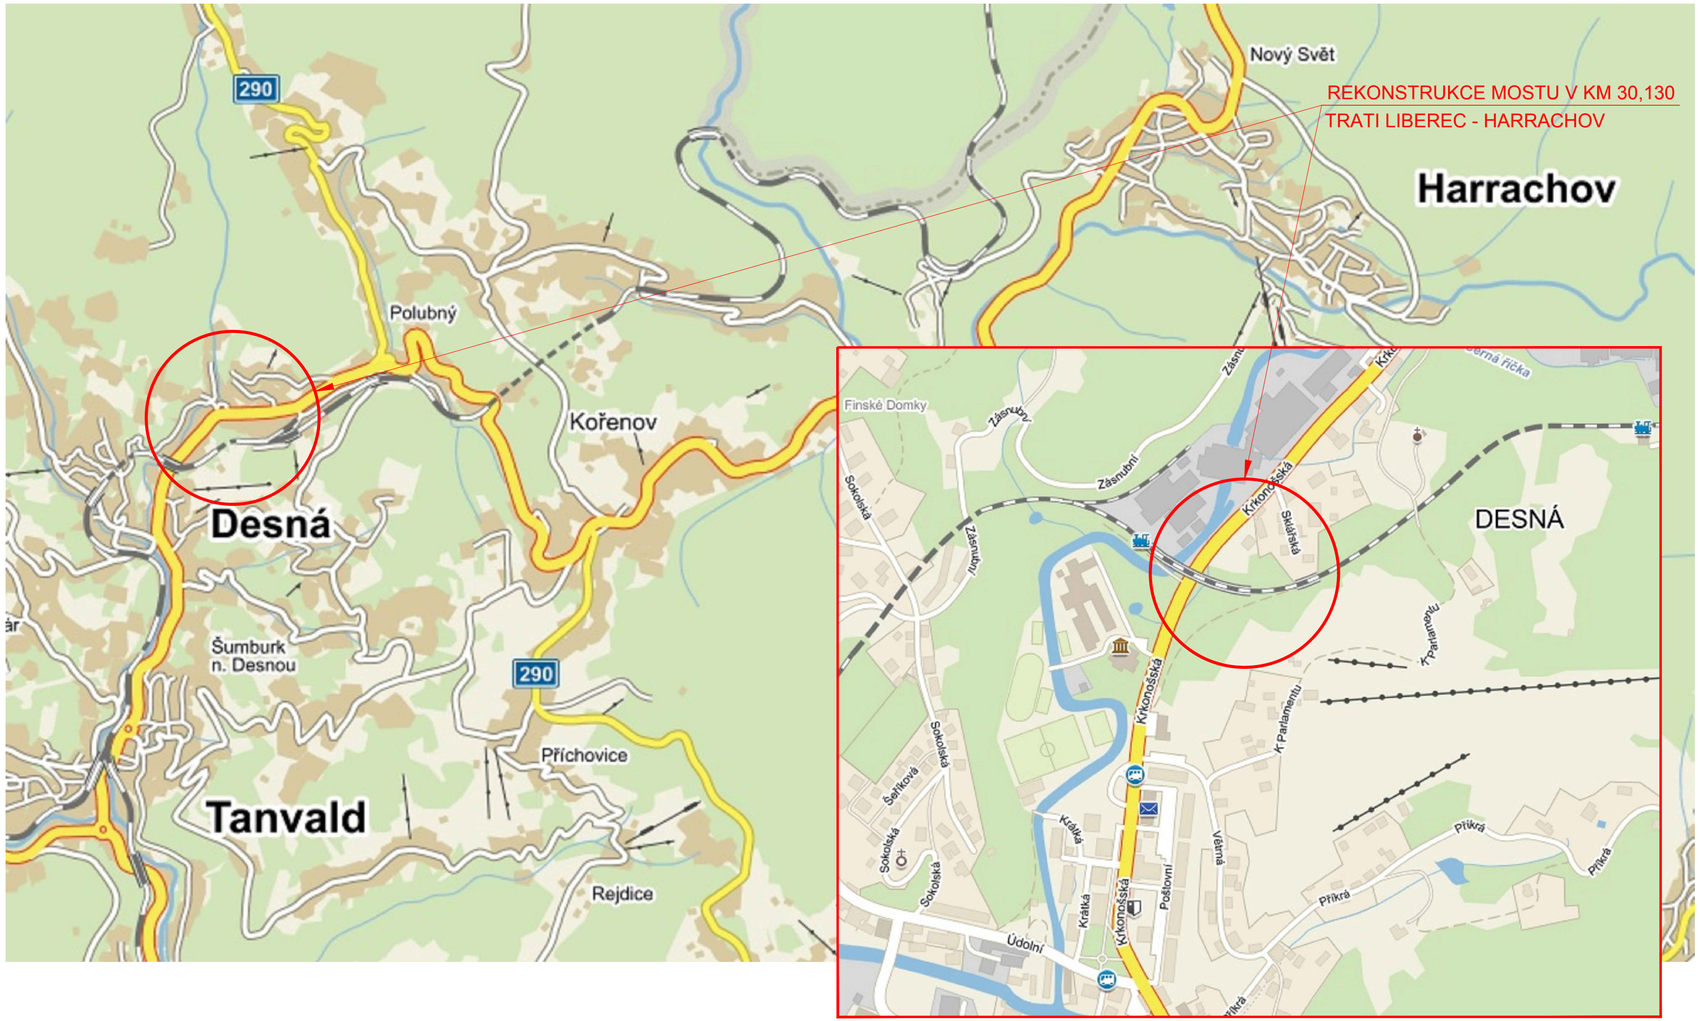

STAVBA:	Rekonstrukce mostu v km 30,130 trati Liberec - Harrachov
OBJEDNATEL:	Správa železniční dopravní cesty, s.o. Dlážděná 1003/7 110 00 Praha 1, Nové Město

dipont DIPONT s.r.o, projektová a inženýrská činnost Klíšská 1432/18, 400 01 Ústí nad Labem, CZ E: dipont@dipont.cz T: 00420 475 201 724			Zakázka: D16026	Datum: 07/2018
ODP. PROJEKTANT STAVBY	VYPRACOVAL	TECHNICKÁ KONTROLA	Účel PD:	DSP
ING. MICHAL BERNÁT	ING. MICHAL BERNÁT	ING. PETR NOVÁK	Měřítko:	
			Formát:	8xA4
STAVBA: Rekonstrukce mostu v km 30,130 trati Liberec - Harrachov			Část: C.1	Paré:
PŘÍLOHA: PŘEHLEDNÁ SITUACE OBLASTI STAVBY			Příloha:	