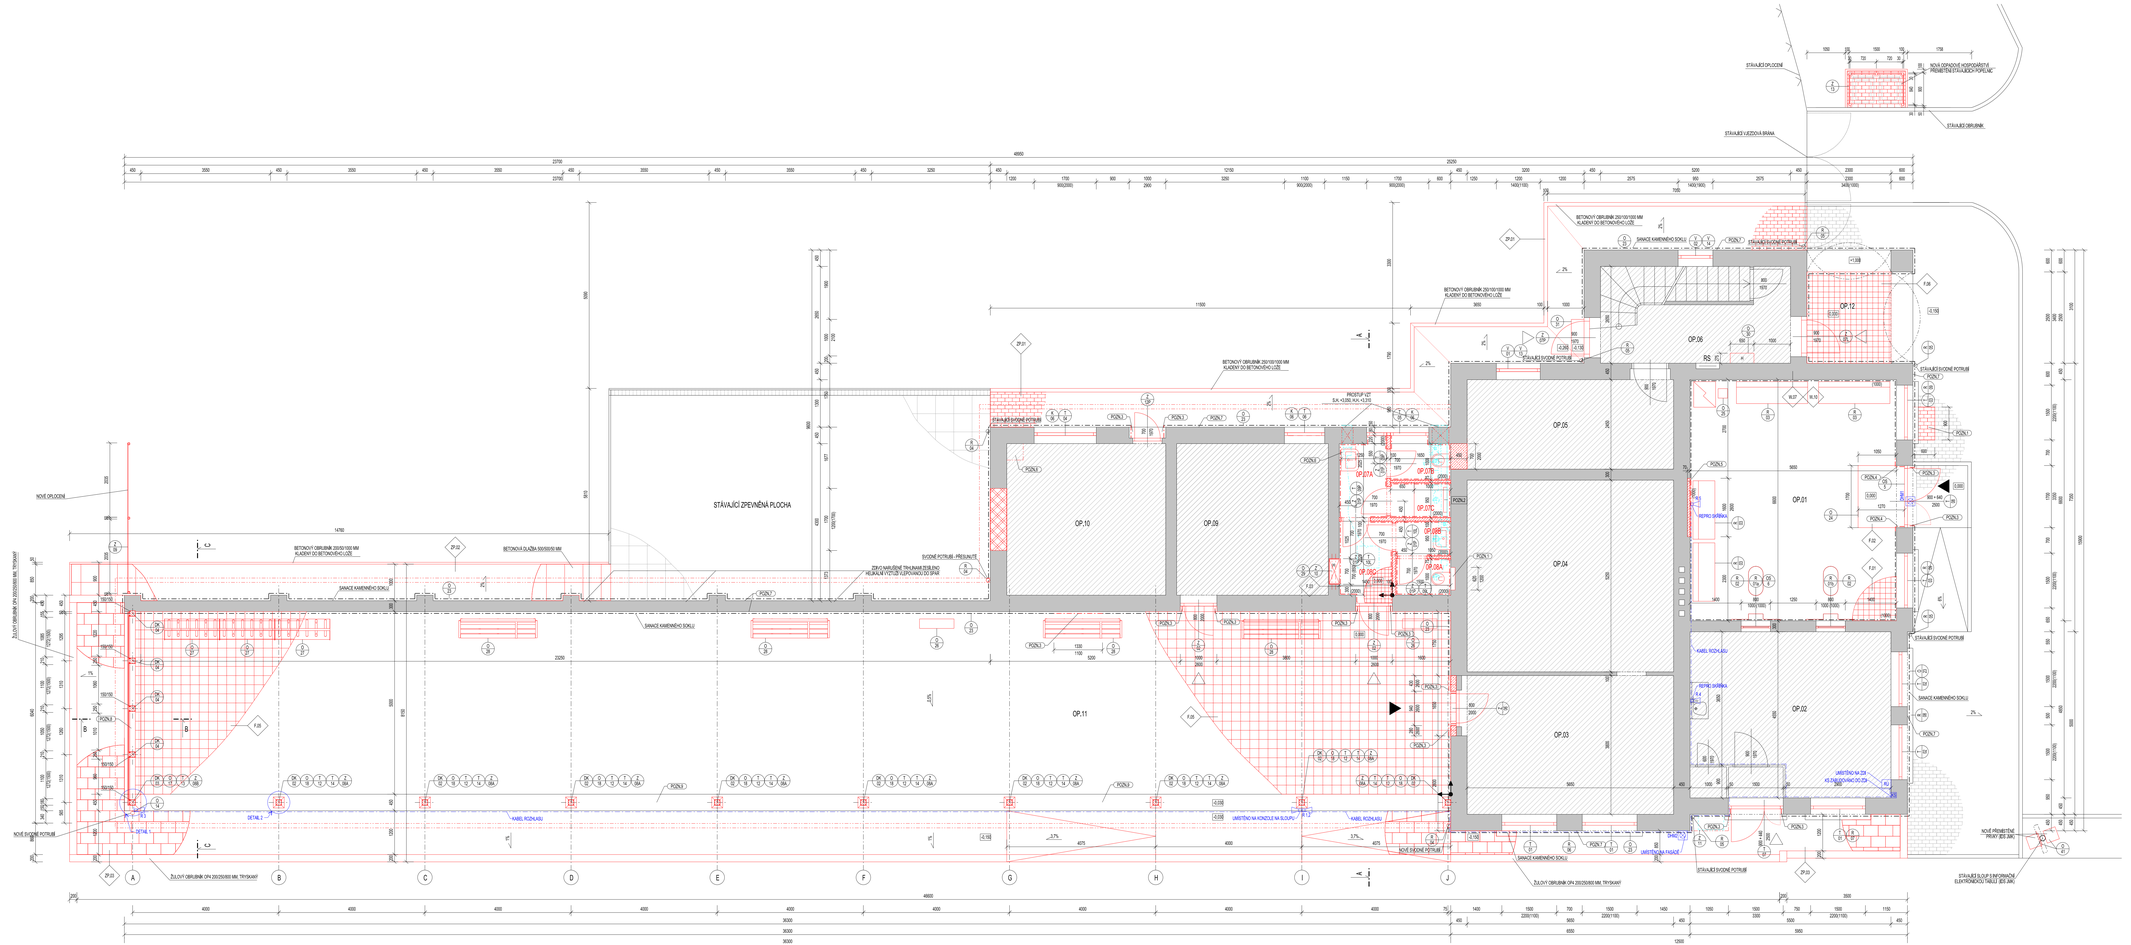

LEGENDA MÍSTNOSTÍ NOVÝ STAV:

OZN. MÍST.	ÚČEL	PLOCHA [m²]	S.V. [%]	POVRCHOVÉ ÚPRAVY			POZNÁMKA/ POVODNĚ KULAPNÁ VRSTVA
				PODLAHA	STĚNY	STROP	
OP.01	ČEKÁRNA	37,29	4,0	KERAMIKOVÁ DLAŽBA -KEPAVOUVANÁ DLAŽBA Z PŘÍSTŘEŠKU - F.01, F.02	OMÍTKA KERAMOBET OBKLAD	OMÍTKA KERAMOBET OBKLAD	KERAMIKOVÁ DLAŽBA
OP.02	PODKLADNA	20,03	-	VNITŘNÍ PROSTORY PROJEKT NEŘEŠÍ			-
OP.03	PRODEJNA	21,72	-	VNITŘNÍ PROSTORY PROJEKT NEŘEŠÍ			-
OP.04	SKLAD	29,66	-	VNITŘNÍ PROSTORY PROJEKT NEŘEŠÍ			-
OP.05	SKLAD	13,04	-	VNITŘNÍ PROSTORY PROJEKT NEŘEŠÍ			-
OP.06	SCHODIŠTĚ	13,78	-	VNITŘNÍ PROSTORY PROJEKT NEŘEŠÍ			-
OP.07A	HYGIENICKÉ ZAZEMÍ ČÍ. - PŘÍSTŘEŠEK	2,63	2,5	KERAMIKOVÁ DLAŽBA - F.03	OMÍTKA KERAMOBET OBKLAD	SÁDROKARTON	KERAMIKOVÁ DLAŽBA
OP.07B	HYGIENICKÉ ZAZEMÍ ČÍ. - WC	1,65	2,5	KERAMIKOVÁ DLAŽBA - F.03	OMÍTKA KERAMOBET OBKLAD	SÁDROKARTON	KERAMIKOVÁ DLAŽBA
OP.07C	HYGIENICKÉ ZAZEMÍ ČÍ. - SPRCHA	1,57	2,5	KERAMIKOVÁ DLAŽBA - F.03	OMÍTKA KERAMOBET OBKLAD	SÁDROKARTON	KERAMIKOVÁ DLAŽBA
OP.08A	HYGIEN. ZAZEMÍ BUFFET - PŘEDSÍŇ	1,50	2,5	KERAMIKOVÁ DLAŽBA - F.03	OMÍTKA KERAMOBET OBKLAD	SÁDROKARTON	KERAMIKOVÁ DLAŽBA
OP.08B	HYGIEN. ZAZEMÍ BUFFET - WC	1,43	2,5	KERAMIKOVÁ DLAŽBA - F.03	OMÍTKA KERAMOBET OBKLAD	SÁDROKARTON	KERAMIKOVÁ DLAŽBA
OP.08C	HYGIENICKÉ ZAZEMÍ - CHODBA	2,94	2,5	KERAMIKOVÁ DLAŽBA - F.03	OMÍTKA KERAMOBET OBKLAD	SÁDROKARTON	KERAMIKOVÁ DLAŽBA
OP.09	PROSTOR PRO KOMERCI	17,43	-	VNITŘNÍ PROSTORY PROJEKT NEŘEŠÍ			-
OP.10	SKLAD	17,84	-	VNITŘNÍ PROSTORY PROJEKT NEŘEŠÍ			-
OP.11	PŘÍSTŘEŠEK	179,25	-	ČEDIČOVÁ DLAŽBA - F.05	OMÍTKA KAMENNÝ SOKL	DŘEVĚNÉ BEDNĚNÍ	KERAMIKOVÁ DLAŽBA
OP.12	ZÁVĚTŘÍ	5,75	-	KERAMIKOVÁ DLAŽBA -KEPAVOUVANÁ DLAŽBA Z PŘÍSTŘEŠKU - F.04	OMÍTKA KAMENNÝ SOKL	OMÍTKA	KERAMIKOVÁ DLAŽBA

LEGENDA ZAŘÍZENÍ SŽDC

TECHNOLOGIE VE SPRÁVĚ SŽUT BRNO

- KABEL RIZIKA ASU
- REPROJEKTOR
- DIGITÁLNÍ KLASICKÝ MAJÁČEK PRO NEVIDOMÉ A SLABOZRAKÉ
- RIZIKA ASU OETŘENÍ TYP PAP TORNZ
- SKŘÍŇKA S KABELOVÝM ZÁVĚRY

- ZAŘÍZENÍ NESMÍ BÝT POŠKOZENO. POKUD NEBUDE BĚHEM STAVEBNÍCH PRACÍ DEMONTOVÁNO, MUSÍ BÝT DOSLEDNĚ OCHRÁNĚNO PŘED PRACHEM A ŠUTÍ PŘI BOURÁNÍCH A STAVEBNÍCH PRACÍCH.

LEGENDA BAREVNÉHO ZNAČENÍ

- STÁVAJÍCÍ KONSTRUKCE
- NOVÉ KONSTRUKCE
- VSTUP SOUKROMÝ
- VSTUP VEŘEJNÝ

LEGENDA ZNAČENÍ

- NAZNAČENÍ SPÁROŘEZU
- POČÁTEK KLADENÍ PODLAH

LEGENDA MATERIÁLŮ:

- STÁVAJÍCÍ KONSTRUKCE
- NENÍ SOUČÁSTÍ PROJEKTU
- ZDIVO Z AUTOKLAVOVANÝCH PORÓBETONOVÝCH TVÁRNIC PRO TL. STĚNY 70 MM, 100 MM, 450 MM NA TENKOVRSTVOU ZDICÍ MALTU, OBJEMOVÁ HMOTNOST 500 kg/m³, PEVNOST ZDIVA PRVKU 5 = 2,8 N/mm², HODNOTA TEPELNÉ VODIVOSTI λ= 0,137 W/mK, ROZMĚRY: 713/499/599MM, 1053/249/599MM, 450/249/599.
- DRÁ A PLNÁ PILÍNA NA VAPNOCEMENTOVOU MALTU

POZNÁMKA:

- SEKÁNÍ DRÁŽEK PRO VEDENÍ INSTALACÍ BUDE PROVEDENO V MINIMÁLNÍM OBJEMU TAK, ABY NEBYLA NARUŠENA STABILITA STĚNY
- VEŠKERÉ SPÁROŘEZY A PŘÍSNĚ POLOHY VYPOZU, ZVÁŘENÝCH PŘÍPOMÍTEK, ZÁSUVEK, OTOPNÝCH TĚLES APOD. BUDOU DOŘEŠENY V RÁMCI AUTORSKÝCH DOZORU PŘÍMO NA STAVBĚ
- PŘI PROVÁDĚNÍ STAVEBNÍCH PRACÍ DŘEVĚNÝCH SLOUPŮ JE NUTNO DOČASNÉ PODCHYTIT STÁVAJÍCÍ KONSTRUKCI PŘÍSTŘEŠKU. OPRAVU PATY SLOUPŮ SE DOPORUČUJE PROVÉST VE DVOU ETAPÁCH OD JEDEN SLOUP TAK, ABY NEBYLY VYŘAZOVÁNY SOUSEDNÍ PRVKY, SE STÁVAJÍCÍ KONSTRUKCÍ STŘECHY
- NUTNO PROVEST KONTROLU VŠECH PROSTUPŮ OTEŘENÝCH V JEDNOTLIVÝCH DOKUMENTACÍCH VNITŘNÍCH INSTALACÍ
- BOURACÍ PRÁCE BUDOU PROVEDENY ZA DODRŽENÍ VŠECH BEZPEČNOSTNÍCH PŘEDPISŮ. ÚŘEDNÍCH PRO TYTO PRÁCE A PŘÍSLUŠNÝCH ČSN. KONSTRUKCE, V PŘÍPADĚ JAKÝCHKOLIV POCHYBNOSTÍ BOURANÝCH KONSTRUKCÍ JE NUTNO PŘERUŠIT BOURACÍ PRÁCE, UVĚDOMIT STAVBA A SPOLEČNĚ DOHODNOUT DALŠÍ POSTUP BOURÁNÍ
- NOVÝ ODLOŽNÝ PŘÍSLAH BUDE LOŽENÝ NA BETONOVÝ PODKLADNÍ MNL TL. 10 MM Z BETONU C16/20, PROFIL 1 NA TVOR PŘÍSLAHU BUDOU DOPLŇOVÁNY V ČÁSTECHÁCH
- NAOPRAZÍ DO ZDIVA MUKÝ ZUTÍRKY A MEZERY BUDOU VYPLNĚNY CEMENTOVOU MALTOU.
- PODMÍNĚ BETONOVÉ ŘEŠENÍ JE NUTNÉ BUDOUCÍ ETTO A JE NUTNÉ JEJ RESPEKTOVAT
- PROSTUPY PODMÍNĚ DĚLENÍMI KONSTRUKCEMI BUDOU ŘÁDNĚ UTĚSNĚNY PODMÍNĚNÍ UCHYLNÍMI SPUŠŤLIVÝCH PODZIVNÝCH POŽÁRNĚ ODOLNOST

POZN.1: STÁVAJÍCÍ BOZE BUDE ZACHYTNÁ A DOPLNĚNÁ BETONOVOU ZÁKRUCKOU ZÁLOŽKOU 250/150/1000 MM
POZN.2: MÍRA PRO ZAJIŠTĚNÍ PODMÍTKOVÉ SPLAVOVACÍ HADICKY
POZN.3: DOPLNĚNÍ KAMENNÉHO OBKLADU
POZN.4: DOPLNĚNÍ KERAMOBETONOVÉ OBKLADU
POZN.5: STÁVAJÍCÍ NÁTAH BUDE ZACHÝNÁ A DO VÝŠKY 1000 MM PROVEDEN KERAMOBET OBKLAD, NAD KERAMOBETEM OBKLADEN BUDE OMÍTKA
POZN.6: ZAPRAVENÍ OTVORU PO VYDOLÁNÍ KOMÍNU
POZN.7: STÁVAJÍCÍ KONSTRUKCE PŘÍSTŘEŠKU NUTNÝCH BUDOU ŘÁDNĚ OMÍTNUTA OD PRACHU OTEVŘE ZEDITÁNÍM KRYCÍ PATY A ČÁSTI ZDIVA PŘI PAUŽÍVLI, NÁSLEDNĚ DOJDE K ZAPRAVENÍ ZDIVA NOVÝMI TVÁRNICEMI A NÁVAZNÉ KONSTRUKCE POVRCH BUDE APLIKOVÁNA TENKOVRSTVÁ RENDLOVÁ OMÍTKA NA BÁZI VÁPNA A CEMENTU. S ORGANICKÝMI PŘÍSADAMI A MINERÁLNÍM PLNIVEM, JAKO PRALSE VÝ A SLIDE PROVEDEN NÁTĚR SYETHOU ZA ÚČELEM NA SEDE, BEZ OBSAHUJÍCÍ MINERÁLNÍ SILIKÁTOVÝ NÁTĚR ODSTĚN BÍLÉ BARVY.
PROVEDENÍ BETONOVÉHO OBKLADU SBĚ 500 MM PRO 1 BETONOVÝCH PROLISŮ/NÁVRH TVAROVÍK.
POZN.8: STÁVAJÍCÍ ŽLABY PRAH BUDE PONECHÁN, V RÁMCI OPRAV BUDE PROVEDENO ZDALUNĚ ODSTĚTÍ

±0,000 = Stávající podlaha 1.NP. 224,00 m n.m. Bpv

Copyright Ateliér kyrš architekti s.r.o.
Tento výkres je majetkem autora a nesmí být bez souhlasu autora kopírován, distribuován, předáván. Zásahy (bez souhlasu) tvůrce (jakoukoliv formou) zákonem, jako hrubým porušením autorských práv (originálních nebo kopírovaných) a znalostí jsou zakázány a budou vymáhány soudní cestou. Ateliér kyrš architekti s.r.o. si vyhrazuje právo na využití díla veřejnou správou dle zákona autorského a autorských práv.

GENERÁLNÍ PROJEKTANT: kvadrat architekti s.r.o. Šumavská 416/15, 602 00 Brno tel./fax: +420 541 560 134	Kyrš architekti/autorský dohled: kvadrat architekti s.r.o. Hlavní inženýr projektu: ING. ARCH., I. KYNCL	Zodpovědný projektant: ING. ARCH., I. KYNCL	kvadrat architekti s.r.o. Šumavská 416/15, 602 00 Brno tel./fax: +420 541 560 134 www.kvadrat.com
PROJEKTANT STAVEBNÍCH ČÁSTÍ A KOORDINACE: kvadrat architekti s.r.o. Šumavská 416/15, 602 00 Brno tel./fax: +420 541 560 134	Zodpovědný projektant části: ING. ARCH., I. KYNCL	Vypracoval: ING. ARCH., I. KUBÍČKOVÁ, PAVLÍK ZDENĚK	kvadrat architekti s.r.o. Šumavská 416/15, 602 00 Brno tel./fax: +420 541 560 134 www.kvadrat.com

Investor: SŽDC, Správa železniční dopravní cesty, státní organizace, Dlážděná 1003/7, 110 Praha 1
Správa železniční dopravní cesty, Regionální sekce, Oblastní ředitelství Brno, Kounicova 680/65, 611 42, Brno

Název akce: ŽELEZNIČNÍ ZASTÁVKA BÍLOVICE NAD SVITAVOU - OPRAVA PŘÍSTŘEŠKU A FASÁDY
AKCE/PS: 0 / Místo: Bílovice nad Svitavou

Část: D.1.1 ARCHITEKTONICKO-STAVEBNÍ ŘEŠENÍ

Název výkresu: PŮDORYS 1.NP - NOVÝ STAV

Stupeň:	DP
Datum:	12/2019
Čísla zakázky:	09995_40
Měřítko:	1:50
Číslo výkresu:	D.1.1.04