



Stávající stav

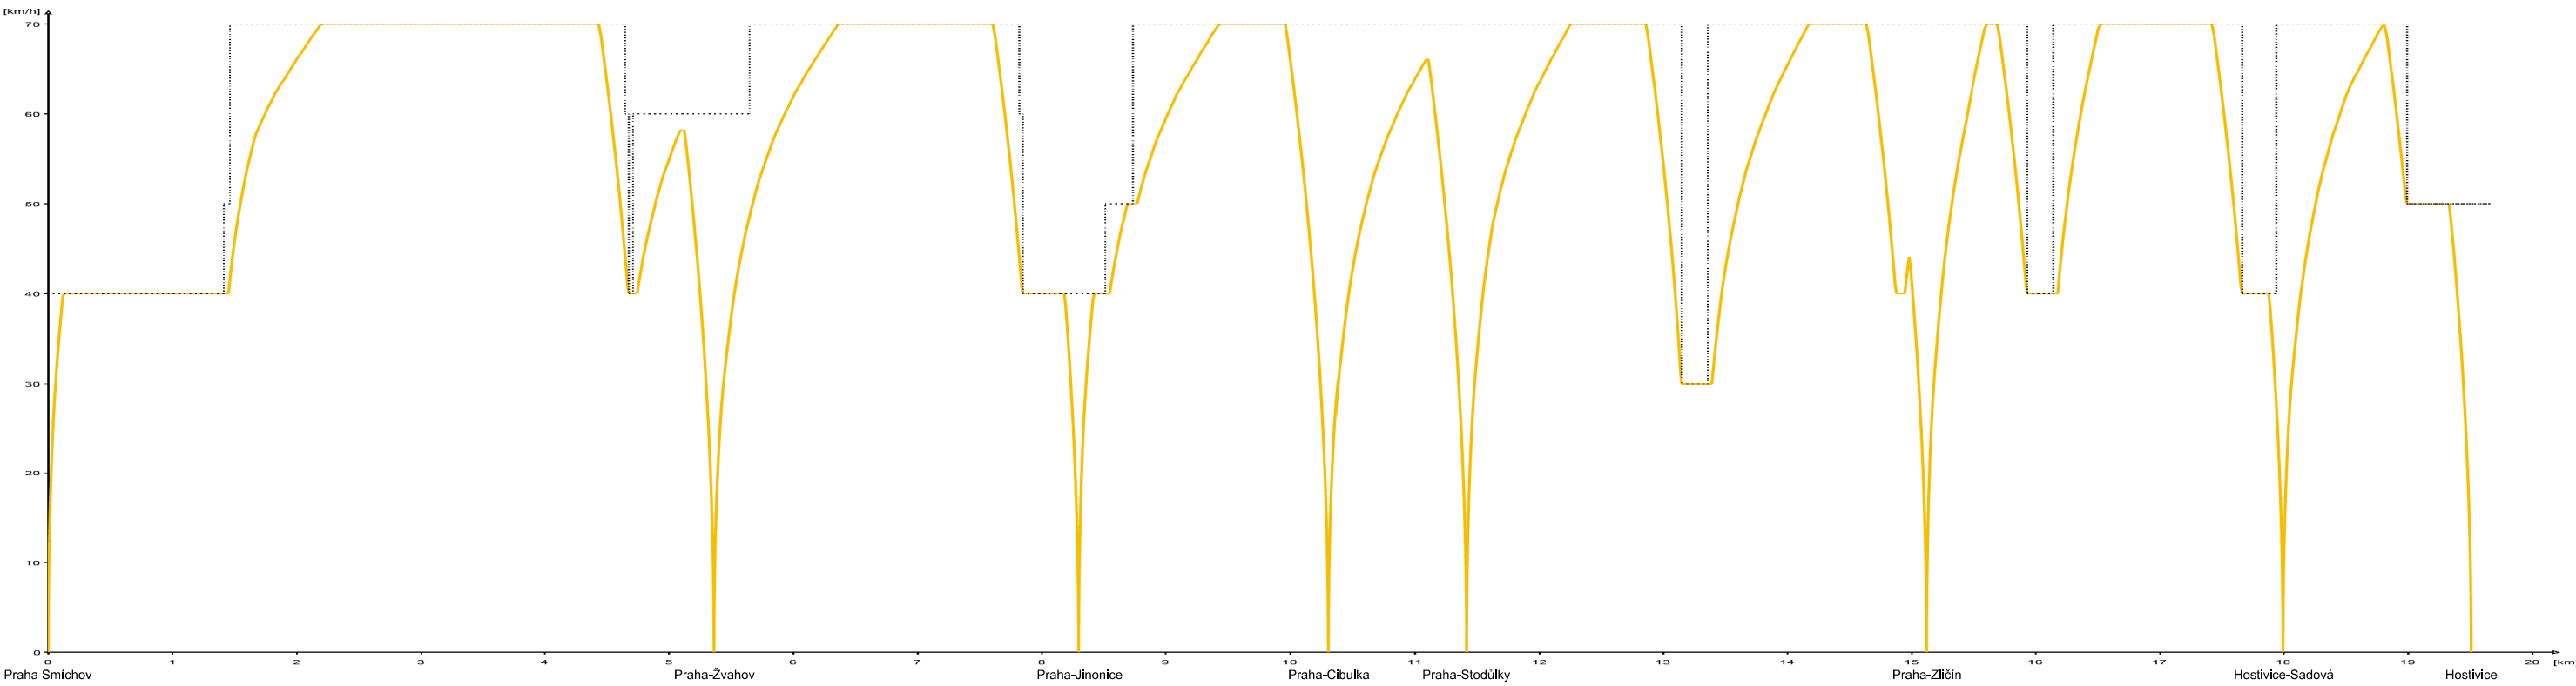

Po realizaci SmiHost

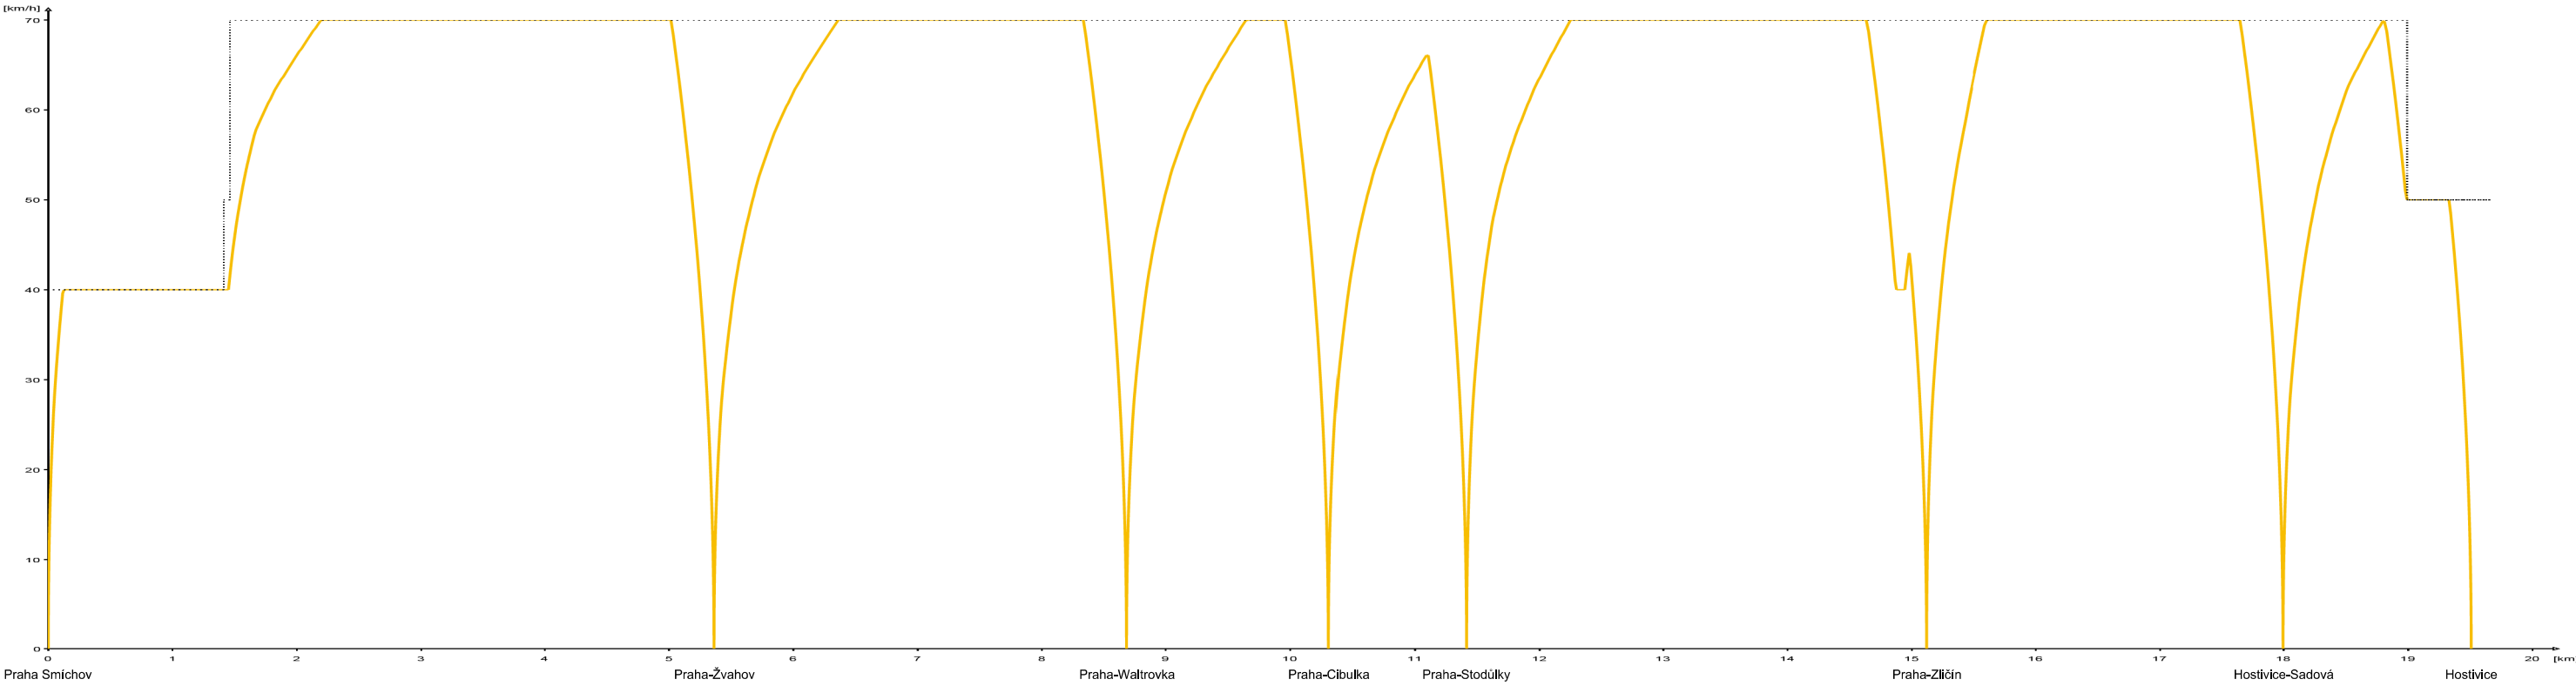

EVROPSKÁ UNIE
Evropské strukturální a investiční fondy
Operační program Doprava

Ministerstvo dopravy
Státní fond dopravní
infrastruktury



Sdružení
Prodex - Valbek



1	Zpracování připomínek	11/2016		Číslo soupravy
Č. změny	Zdůvodnění změny	Datum	Podpis	

Investor Správa železniční dopravní cesty, státní organizace Dlážděná 1003/7 110 00 PRAHA 1			 ORGANIZAČNÍ SLOŽKA ČLEN SKUPINY VALBEK-EU	
Odpov. projektant stavby	Ing. Peter Lastovecký		PRODEX spol. s r.o., organizační složka Perucká 2481/5, 120 00 Praha 2 tel.: +420 277 007 726 e-mail: info@prodex-cz.eu	
Odpov. projektant PS, SO, části	Ing. Leoš Hromádko			
Vypracoval	Ing. Leoš Hromádko			
Technická kontrola	Ing. Peter Lastovecký		REKONSTRUKCE ZABEZPEČOVACÍHO ZAŘÍZENÍ PRAHA SMÍCHOV - HOSTIVICE B.7 GRAFY RYCHLOSTI	
Graf dynamického průběhu rychlosti, Os ř. 814, směr Smíchov - Hostivice			Zak. číslo zhotov.	15XP29001
			Datum	09/2016
			Stupeň	PROJEKT (DSP)
			Měřítko	-
			Část	Příloha
			B.7	1