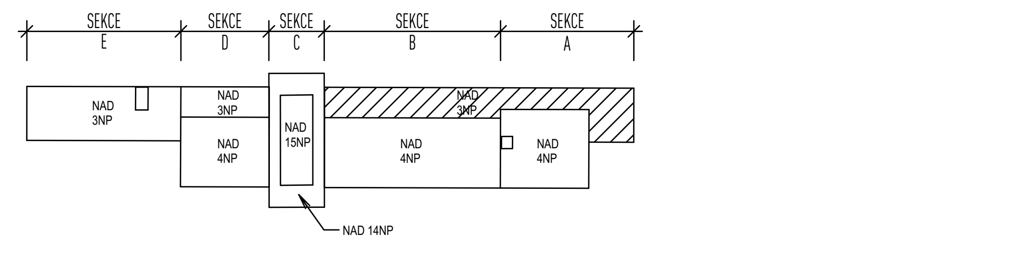

POZNÁMKA:

- BUDOU DEMONTOVÁNY VEŠKERÉ KLEMPÍŘSKÉ KONSTRUKCE
- BUDE KOMPLETNĚ ODSTRANĚNO STŘEŠNÍ SOUVRSTVÍ AŽ NA NOSNOU KONSTRUKCI
- BUDOU DEMONTOVÁNY VŠECHNY PRVKY KOTVENY DO STŘEŠNÍ KONSTRUKCE
- BUDOU DEMONTOVÁNY VŠECHNY PROSTUPY TZB STŘEŠNÍ KONSTRUKCÍ
- NA ATIKOVÉM ZDIVU BUDE ODSTRANĚNA VNITŘNÍ OMÍTKA

LEGENDA:

Ø≈73-80 demontovat větrací komínky ocelové

Ø>80 demontovat prostupující potrubí ocel, litina, azbestocement

sklon plochých střech ≈1%

V SOULADU S PŮVODNÍM PROJEKTEM JE JAK 1NP UVAŽOVÁNO
NÁSTUPNÍ PODLAŽÍ K VLAKŮM (částečně je podzemní)

Odpovědný projektant:	Vypracoval/Kreslil:	Kontroloval:	Stosmol
ING. ARCH. OTA ZÁPOTOCKÝ	DAVID SUCHEVIČ	ING. JIŘÍ ŠTOLBA	STOSMOL, s.r.o. Mařákova 3079/2 400 01 Ústí nad Labem
Správce zařízení:	SŽDC s.o., OŘ Ústí n.L.		IČ : 28695097 tel. : +420 770 168 300
Objednatel:	SŽDC s.o., OŘ Ústí n.L.		www.stosmol.cz ota.zapotocky@stosmol.cz
Místo stavby:	Most		
Akce a SO,PS:	Most ON - PD oprava (střecha)		Zakázkové číslo: 18096
			Stupeň: PROJEKT
			Datum: 12 / 2018
			Měřítko: 1:100
Název přílohy:	PŮDORYS STŘECHY NAD 3.NP - SEKCE A+B (BOURACÍ PRÁCE)		Část: D.1.1 / Příloha: D.1.1.02