




POZNÁMKA:

- BUDOU DEMONTOVÁNY VEŠKERÉ KLEMPÍŘSKÉ KONSTRUKCE
- BUDE KOMPLETNĚ ODSTRANĚNO STŘEŠNÍ SOUVRSTVÍ AŽ NA NOSNOU KONSTRUKCI
- BUDOU DEMONTOVÁNY VŠECHNY PRVKY KOTVENY DO STŘEŠNÍ KONSTRUKCE
- BUDOU DEMONTOVÁNY VŠECHNY PROSTUPY TZB STŘEŠNÍ KONSTRUKCÍ
- NA ATIKOVÉM ZDIVU BUDE ODSTRANĚNA VNITŘNÍ OMÍTKA

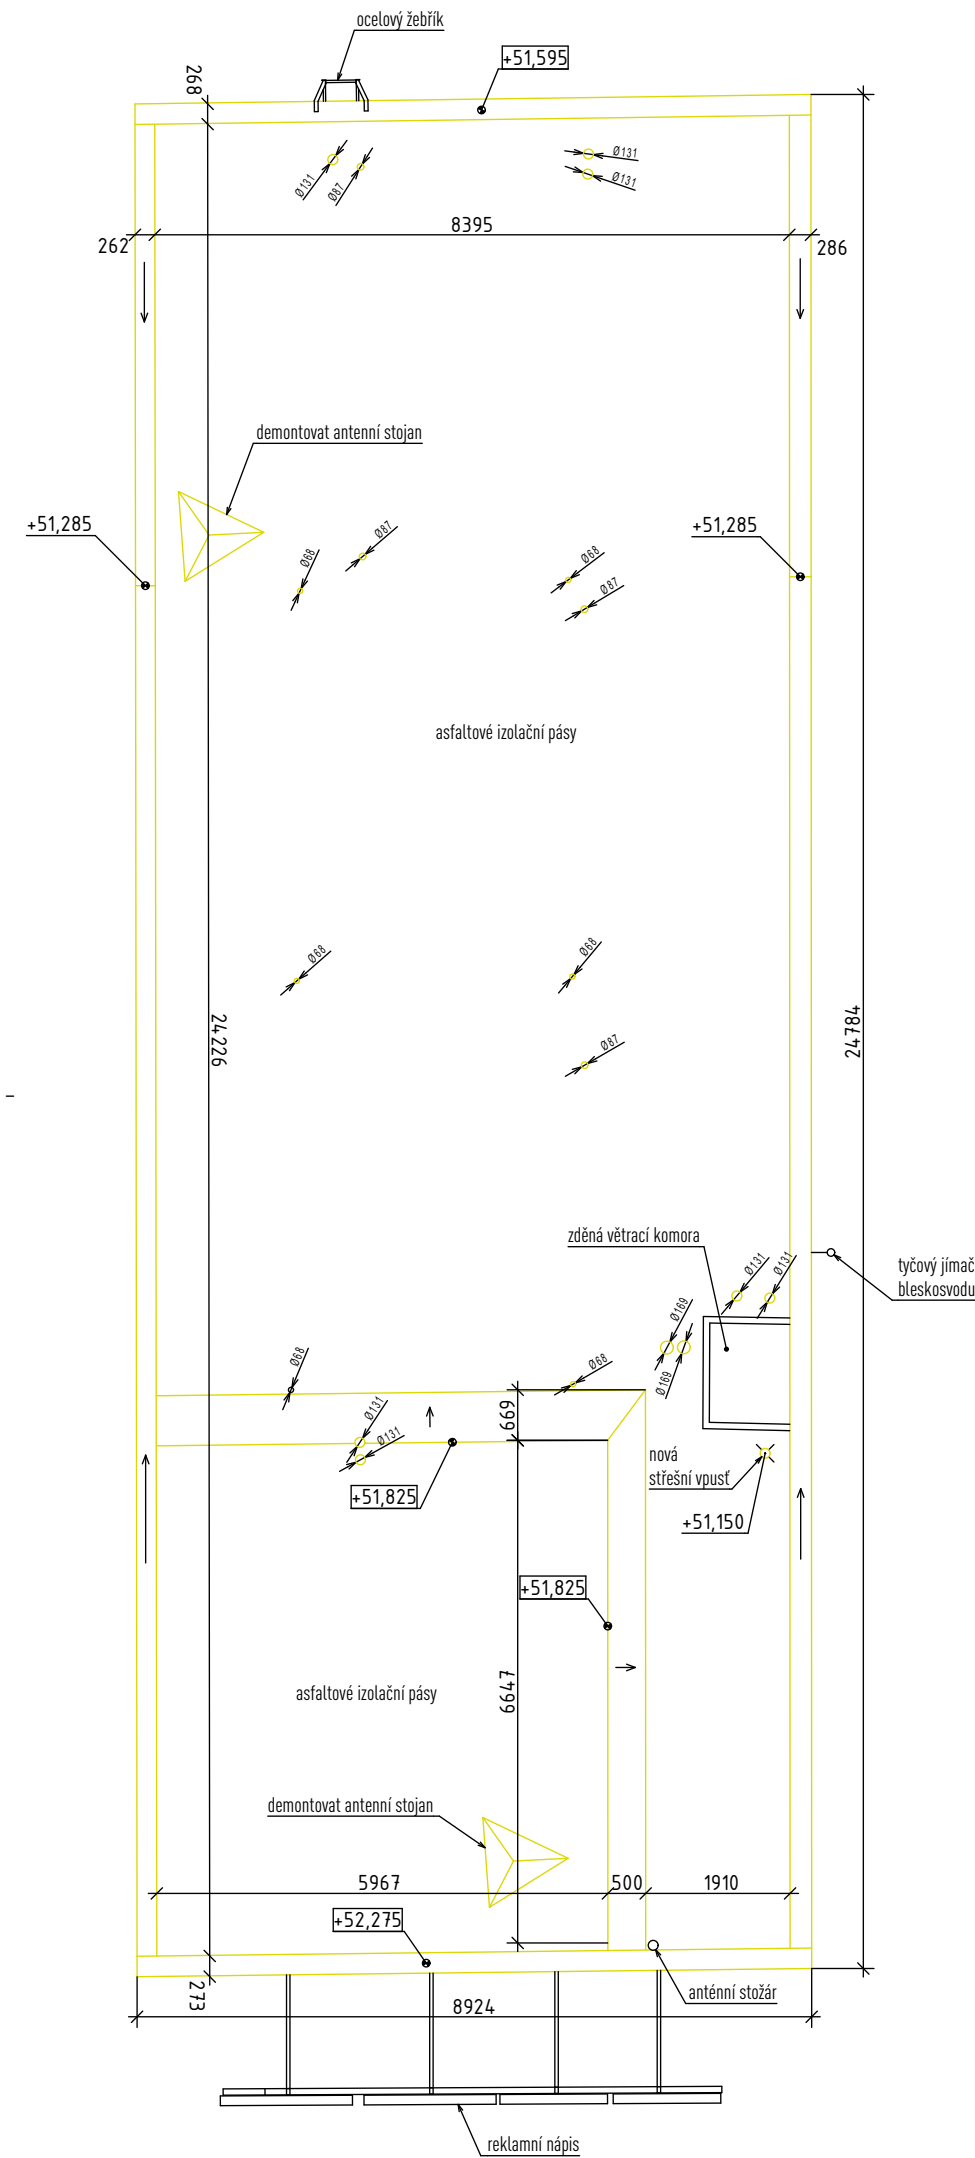

- LEGENDA:
- demontovat větrací komínky ocelové
 - demontovat prostupující potrubí ocel, litina, azbestocement
 - sklon plochých střech =1%
 - V SOULADU S PŮVODNÍM PROJEKTEM JE JAK 1NP UVAŽOVÁNO
 - NÁSTUPNÍ PODLAŽÍ K VLAKŮM (částečně je podzemní)

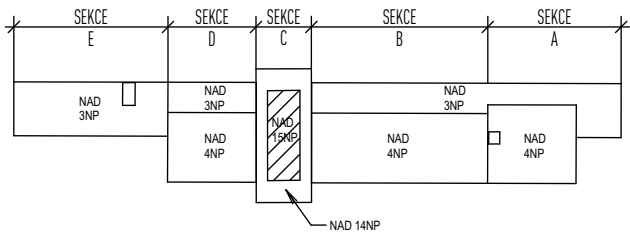

Odpovědný projektant:		Vypracoval/Kreslil:		Kontroloval:		 STOSMOL, s.r.o. Mařákova 3079/2 400 01 Ústí nad Labem		
ING. ARCH. OTA ZÁPOTOCKÝ		DAVID SUČEVIČ		ING. JIŘÍ ŠTOLBA				
<i>Zápotocký</i>				<i>Štolba</i>				
Správce zařízení:		SŽDC s.o., OŘ Ústí n.L.					IČ : 28695097 www.stosmol.cz	tel. : +420 770 168 300 ota.zapotocky@stosmol.cz
Objednatel:		SŽDC s.o., OŘ Ústí n.L.						
Místo stavby:		Most						
Akce a SO,PS: <div>Most ON - PD oprava (střecha)</div>							Zakázkové číslo:	18096
							Stupeň:	PROJEKT
							Datum:	12 / 2018
							Měřítko:	1:100
Název přílohy: PŮDORYS STŘECHY NAD 15.NP - SEKCE C (BOURACÍ PRÁCE)							Část :	Příloha :
							D.1.1	D.1.1.07