



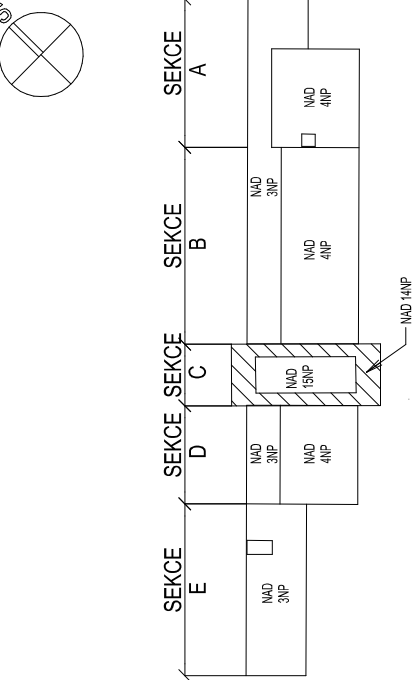


STŘECHA NAD 14 NP C

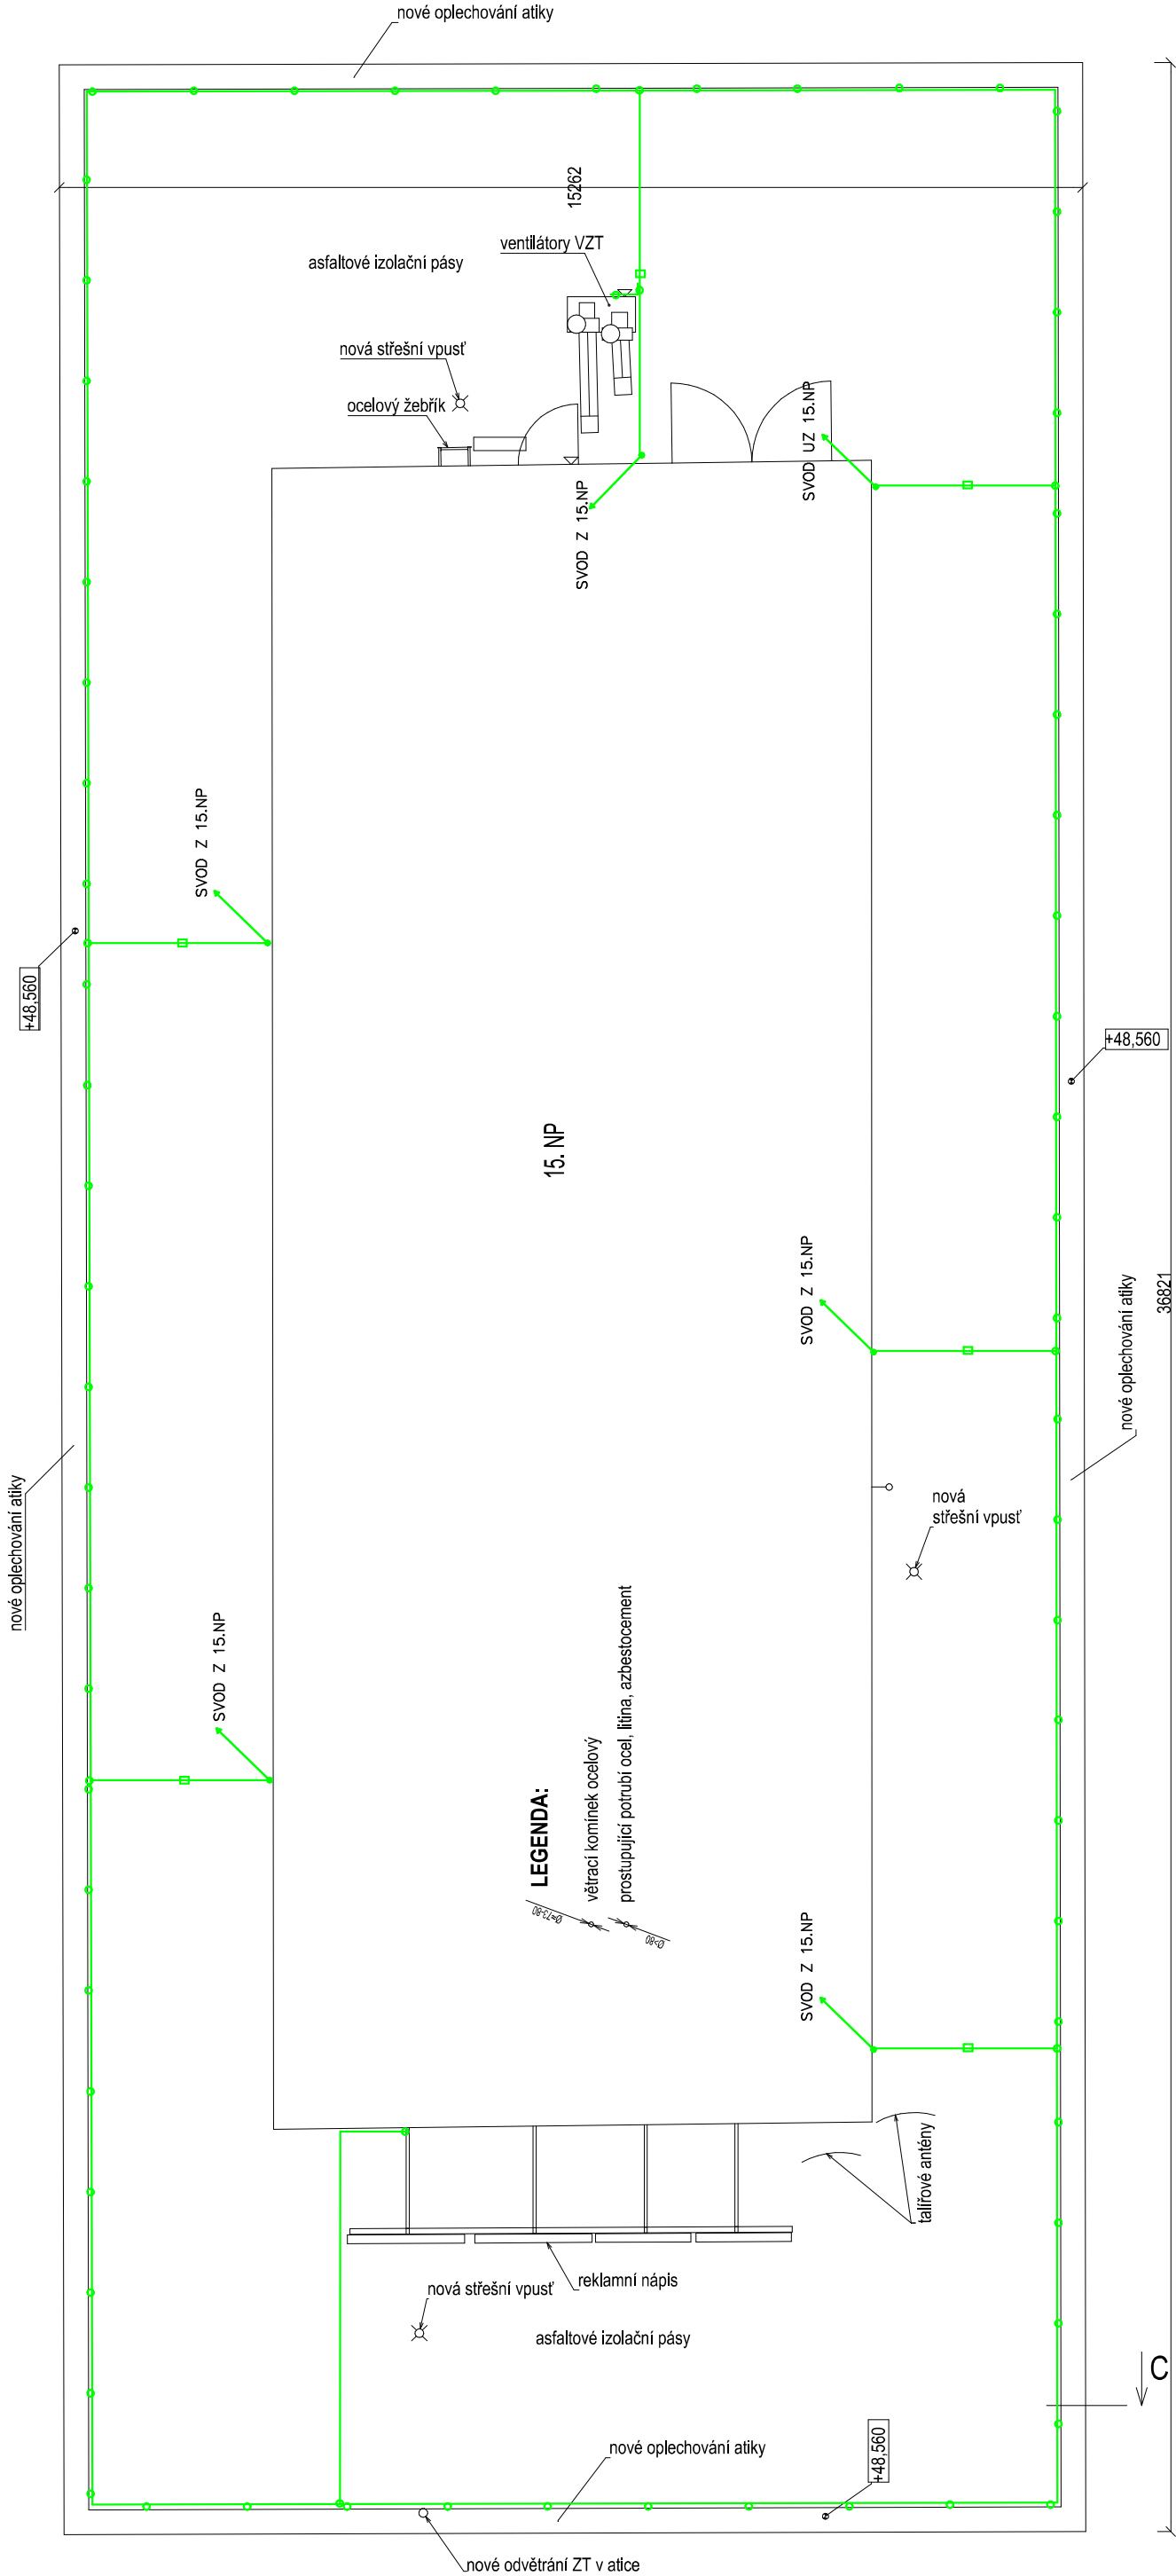

<div><div><div>STOSMOL s.r.o. Mařákova 3079/2 400 01 Ústí nad Labem</div><div>tel. : +420 702093913 email : info@stosmol.cz</div></div><div><div>ČI : 28695097 www.stosmol.cz</div><div>Zakázkové číslo: 18096P</div><div>Stupeň: PROJEKT</div><div>Datum: 12 / 2018</div><div>Měřítko: 1 : 100</div><div>Část : Příloha : D.1.4 E15</div></div></div>					
Odpovědný projektant: Ing. Jiří Štolba		Vypracoval/Kreslil: Ing. Jiří Ehrenberger		Kontroloval: Ing. Jiří Štolba	
					
Správce zařízení:		SŽDC s.o., Oblastní ředitelství Ústí nad Labem			
Objednatel:		SŽDC s.o., OŘ Praha			
Místo stavby:		Výpravní budova ŽST Most			
Akce a SO,PS:		Most ON – PD oprava (střecha)			
Část:		Střecha nad 14.NP , budova C			