



STŘECHA NAD 4NP B + A

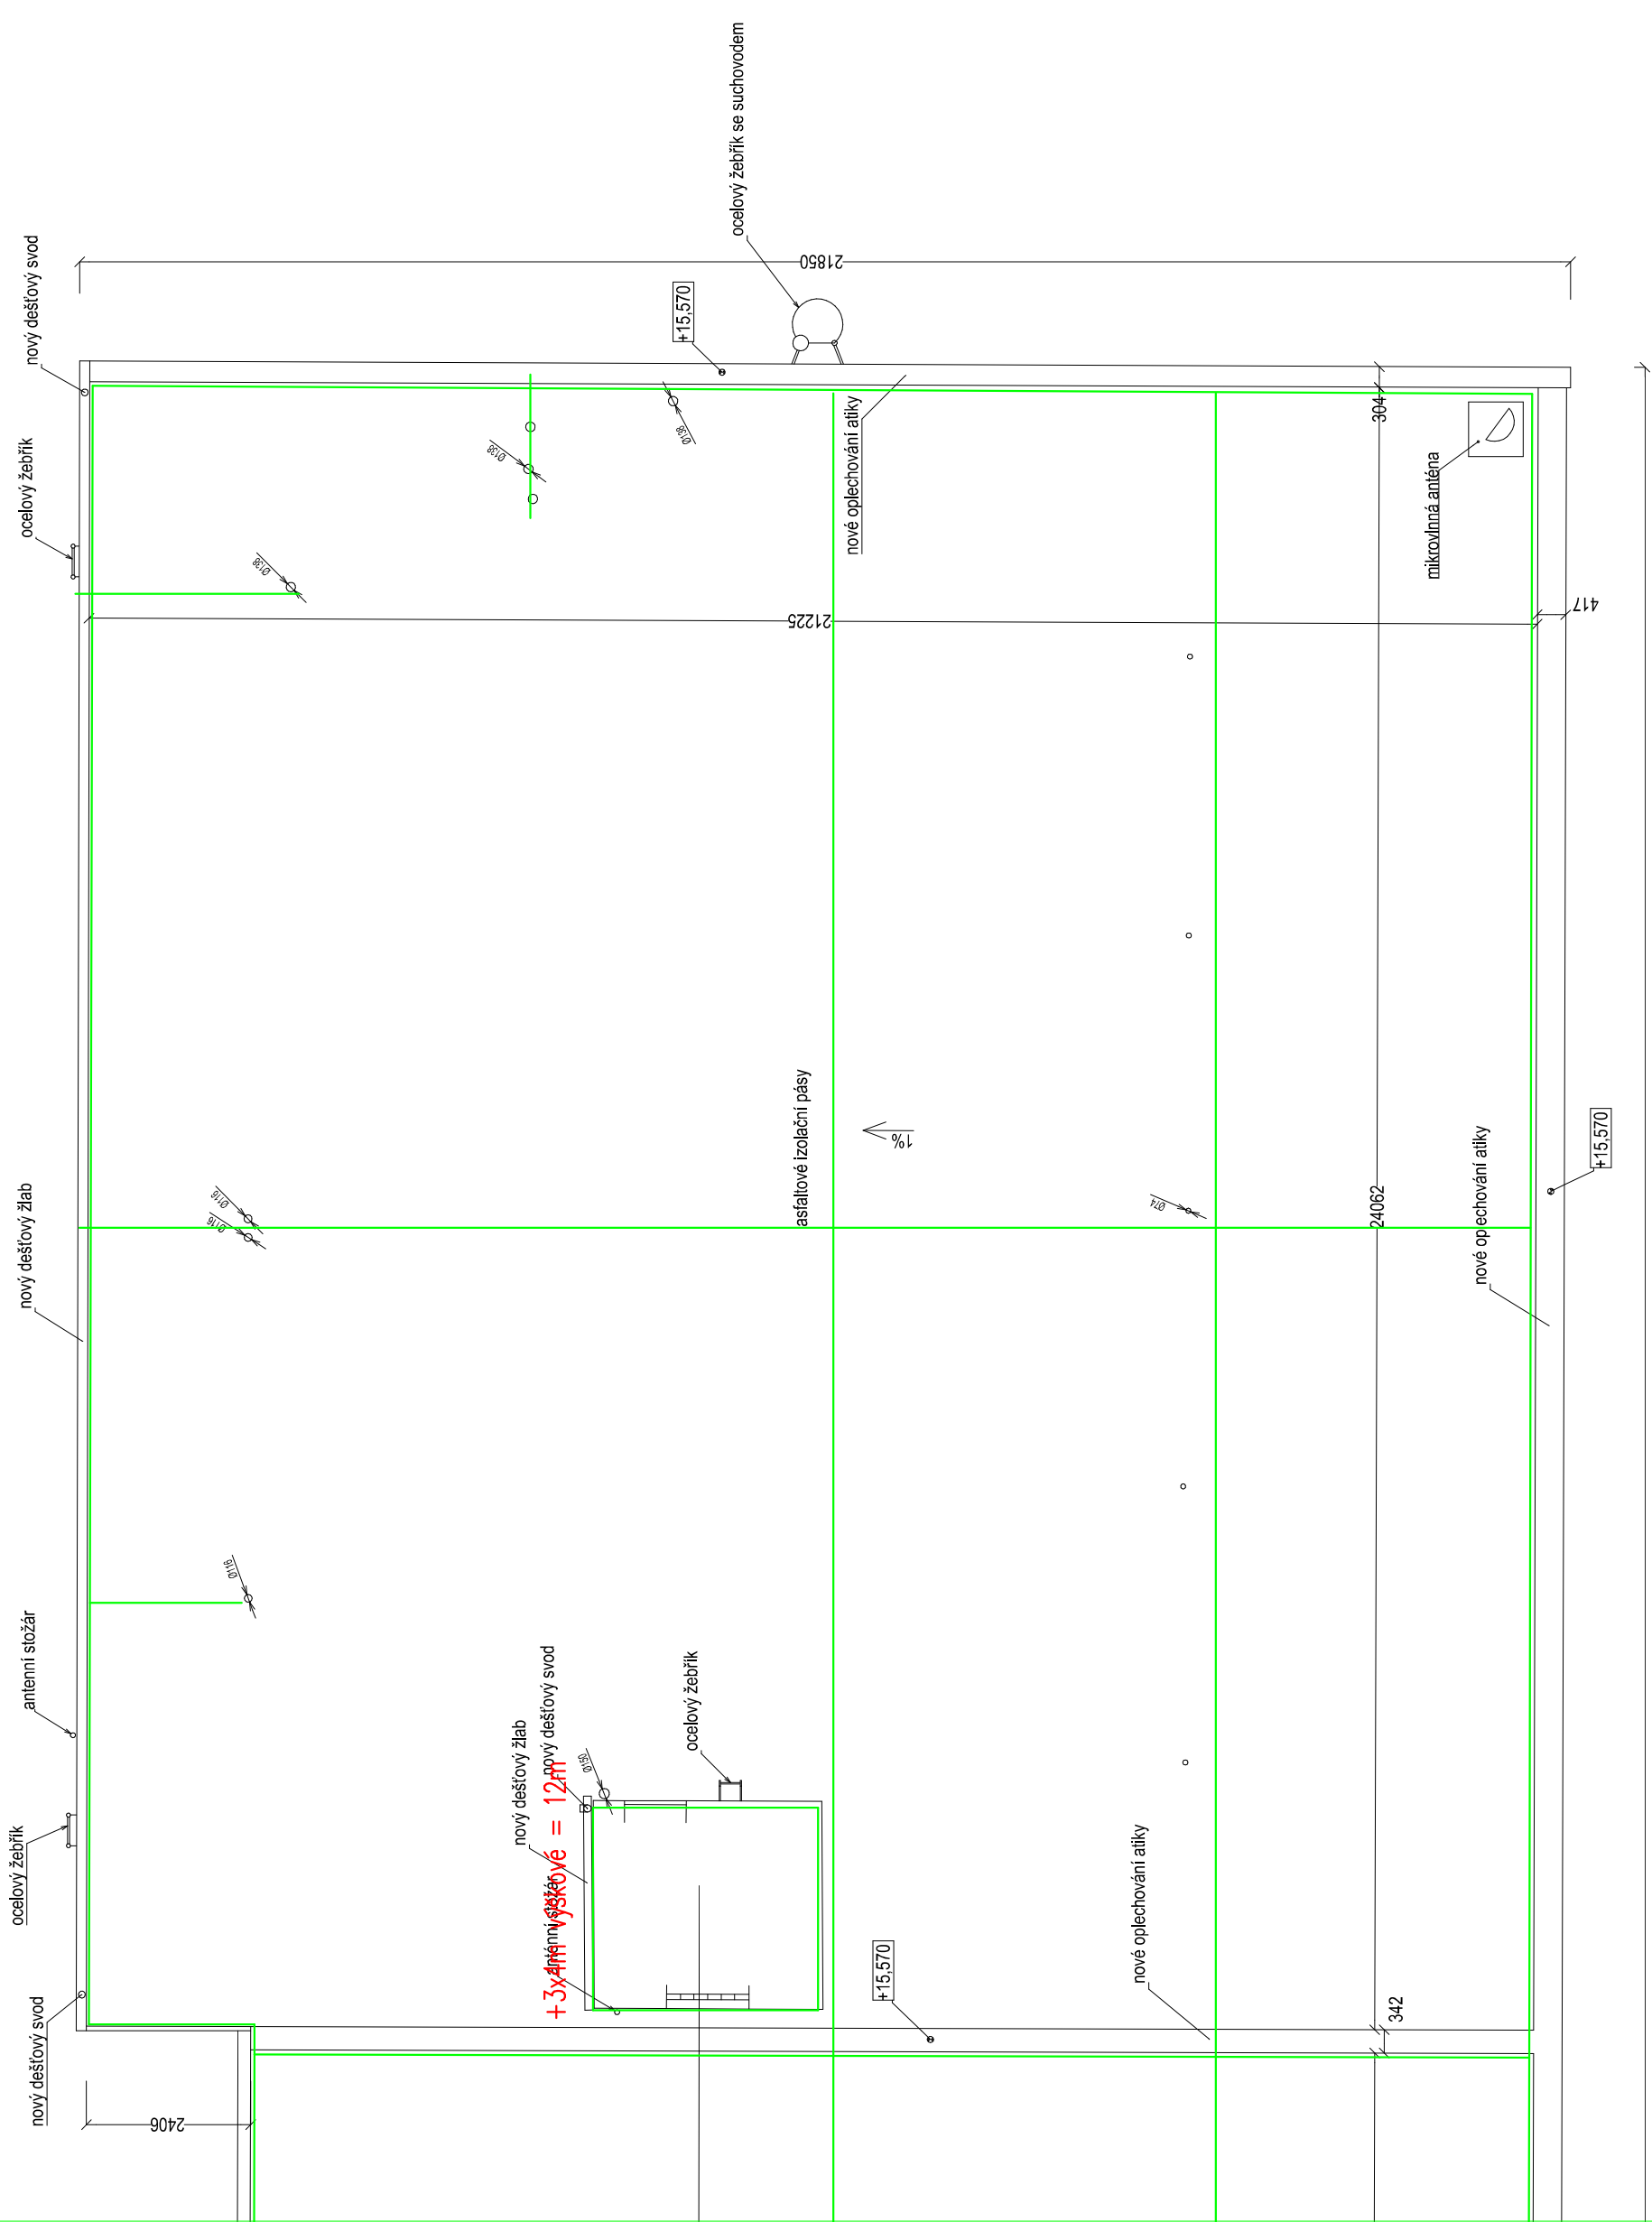

LEGENDA

- A Zemní pás FeZn 30x4 v hlobce 0,8m ve vrstvě prosáté zeminy
- B Jímací vedení provedené drátem AlMgSi D8mm, upevněným svorkal SU na lem oplechování štítu
- C Jímací vedení provedené drátem AlMgSi D8mm, upevněným podpěrkami PV21 na asfaltové krytině střechy
- D Pomocný jímáč délky 30cm provedený z drátu FeZn D8 a upevněný dvěma svorkami SU na jímací vedení
- E Jímací tyč s izolační trubkou a vodičem HVI II pro ochranu antén
- F ZT 2,0, Zemní tyč se svorkou, délky 2m
- G Opravit stávající svod provedený od jímací soustavy k ZS drátem FeZn D 8 mm, doplnit chybějící drát a upevněnit ho podpěrkami PV 1p-55 do výšky 1,7m nad terénem bude chráněn trubkou. Spoj svodu se zemním páskem provést dvojicí svorek SR3a a opatřit ho asfaltovým nátěrem.

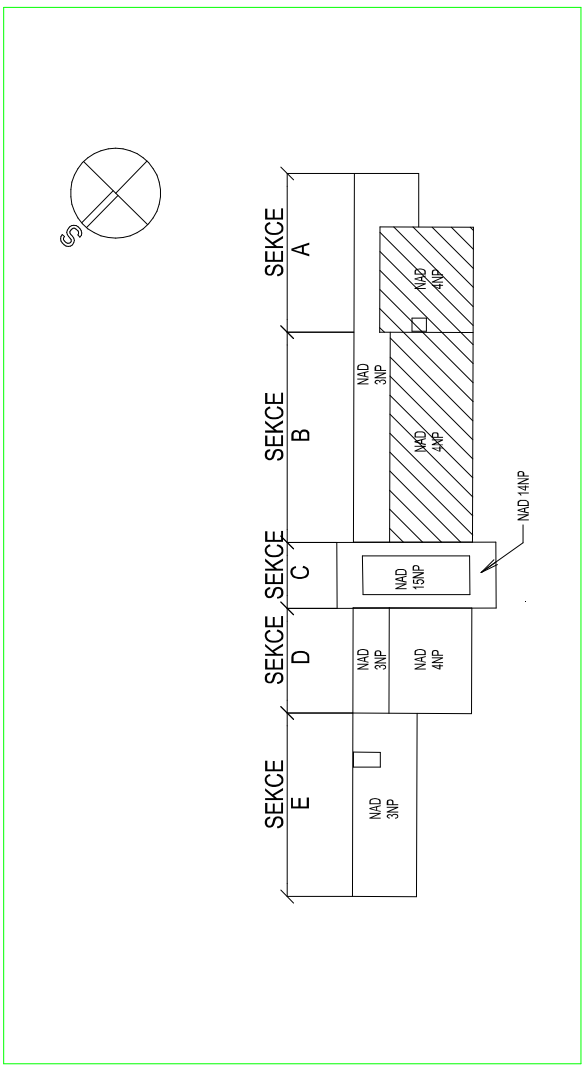

Objednatel: Ing. Jiří Šolba	Vypracoval/Kreslil: Ing. Jiří Ehrenberger	Kontroloval: Ing. Jiří Šolba
SŽDC s.o., Oblastní ředitelství Ústí nad Labem		
Správa zařízení: Objednatel:	SŽDC s.o., OR Praha	
Místo stavby:	Výpravní budova ŽST Most	
Alce a SO PS:	Most ON – PD oprava (střecha)	
Část:	Střecha nad 4.NP , budova A a B, 2. část	
Číslo:	D.1.4	
Průběh:	E14	

STOSMOL s.r.o.
Máříkova 3079/2
400 01 Ústí nad Labem
IČ : 28856097 tel. : +420 70203913
www.stosmol.cz email : info@stosmol.cz

Zakázkové číslo:	18098P
Stupeň:	PROJEKT
Datum:	12 / 2018
Měřítko:	1 : 100
Část:	Příloha :
D.1.4	E14