



EVROPSKÁ UNIE
Evropské strukturální a investiční fondy
Operační program Doprava




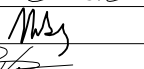
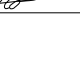

Ministerstvo dopravy
Státní fond dopravní
infrastruktury




Sdružení PRODEX-VALBEK



1	Dokumentace po zapracování připomínek			Číslo soupravy
Č. změny	Zdůvodnění změny	Datum	Podpis	

Investor	 Správa železniční dopravní cesty, státní organizace	 ORGANIZAČNÍ SLOŽKA ČLEN SKUPINY VALBEK-EU	
Odpov. projektant stavby	Ing. Pavol Bartoš		
Odpov. projektant PS, SO, části	Ing. Vladimír Čulen		
Vypracoval	Ing. Jaroslav Nitka		
Technická kontrola	Ing. Luis Alberto Pinto Castillo		
ZVÝŠENÍ TRAŤOVÉ RYCHLOSTI V ÚSEKU HAVLÍČKŮV BROD - OKROUHVICE SO 36-01 Nový kabel 6 kV		PRODEX spol. s r.o., organizační složka Perucká 2481/5, 120 00 Praha 2 tel.: +420 277 007 726 e-mail: info@prodex-cz.eu	
Dispozice		Zak. číslo zhotov.	15XP24005
		Datum	05/2016
		Stupeň	PROJEKT (DSP)
		Měřítko	-
		Část	Příloha
		E.3.6.1	B04

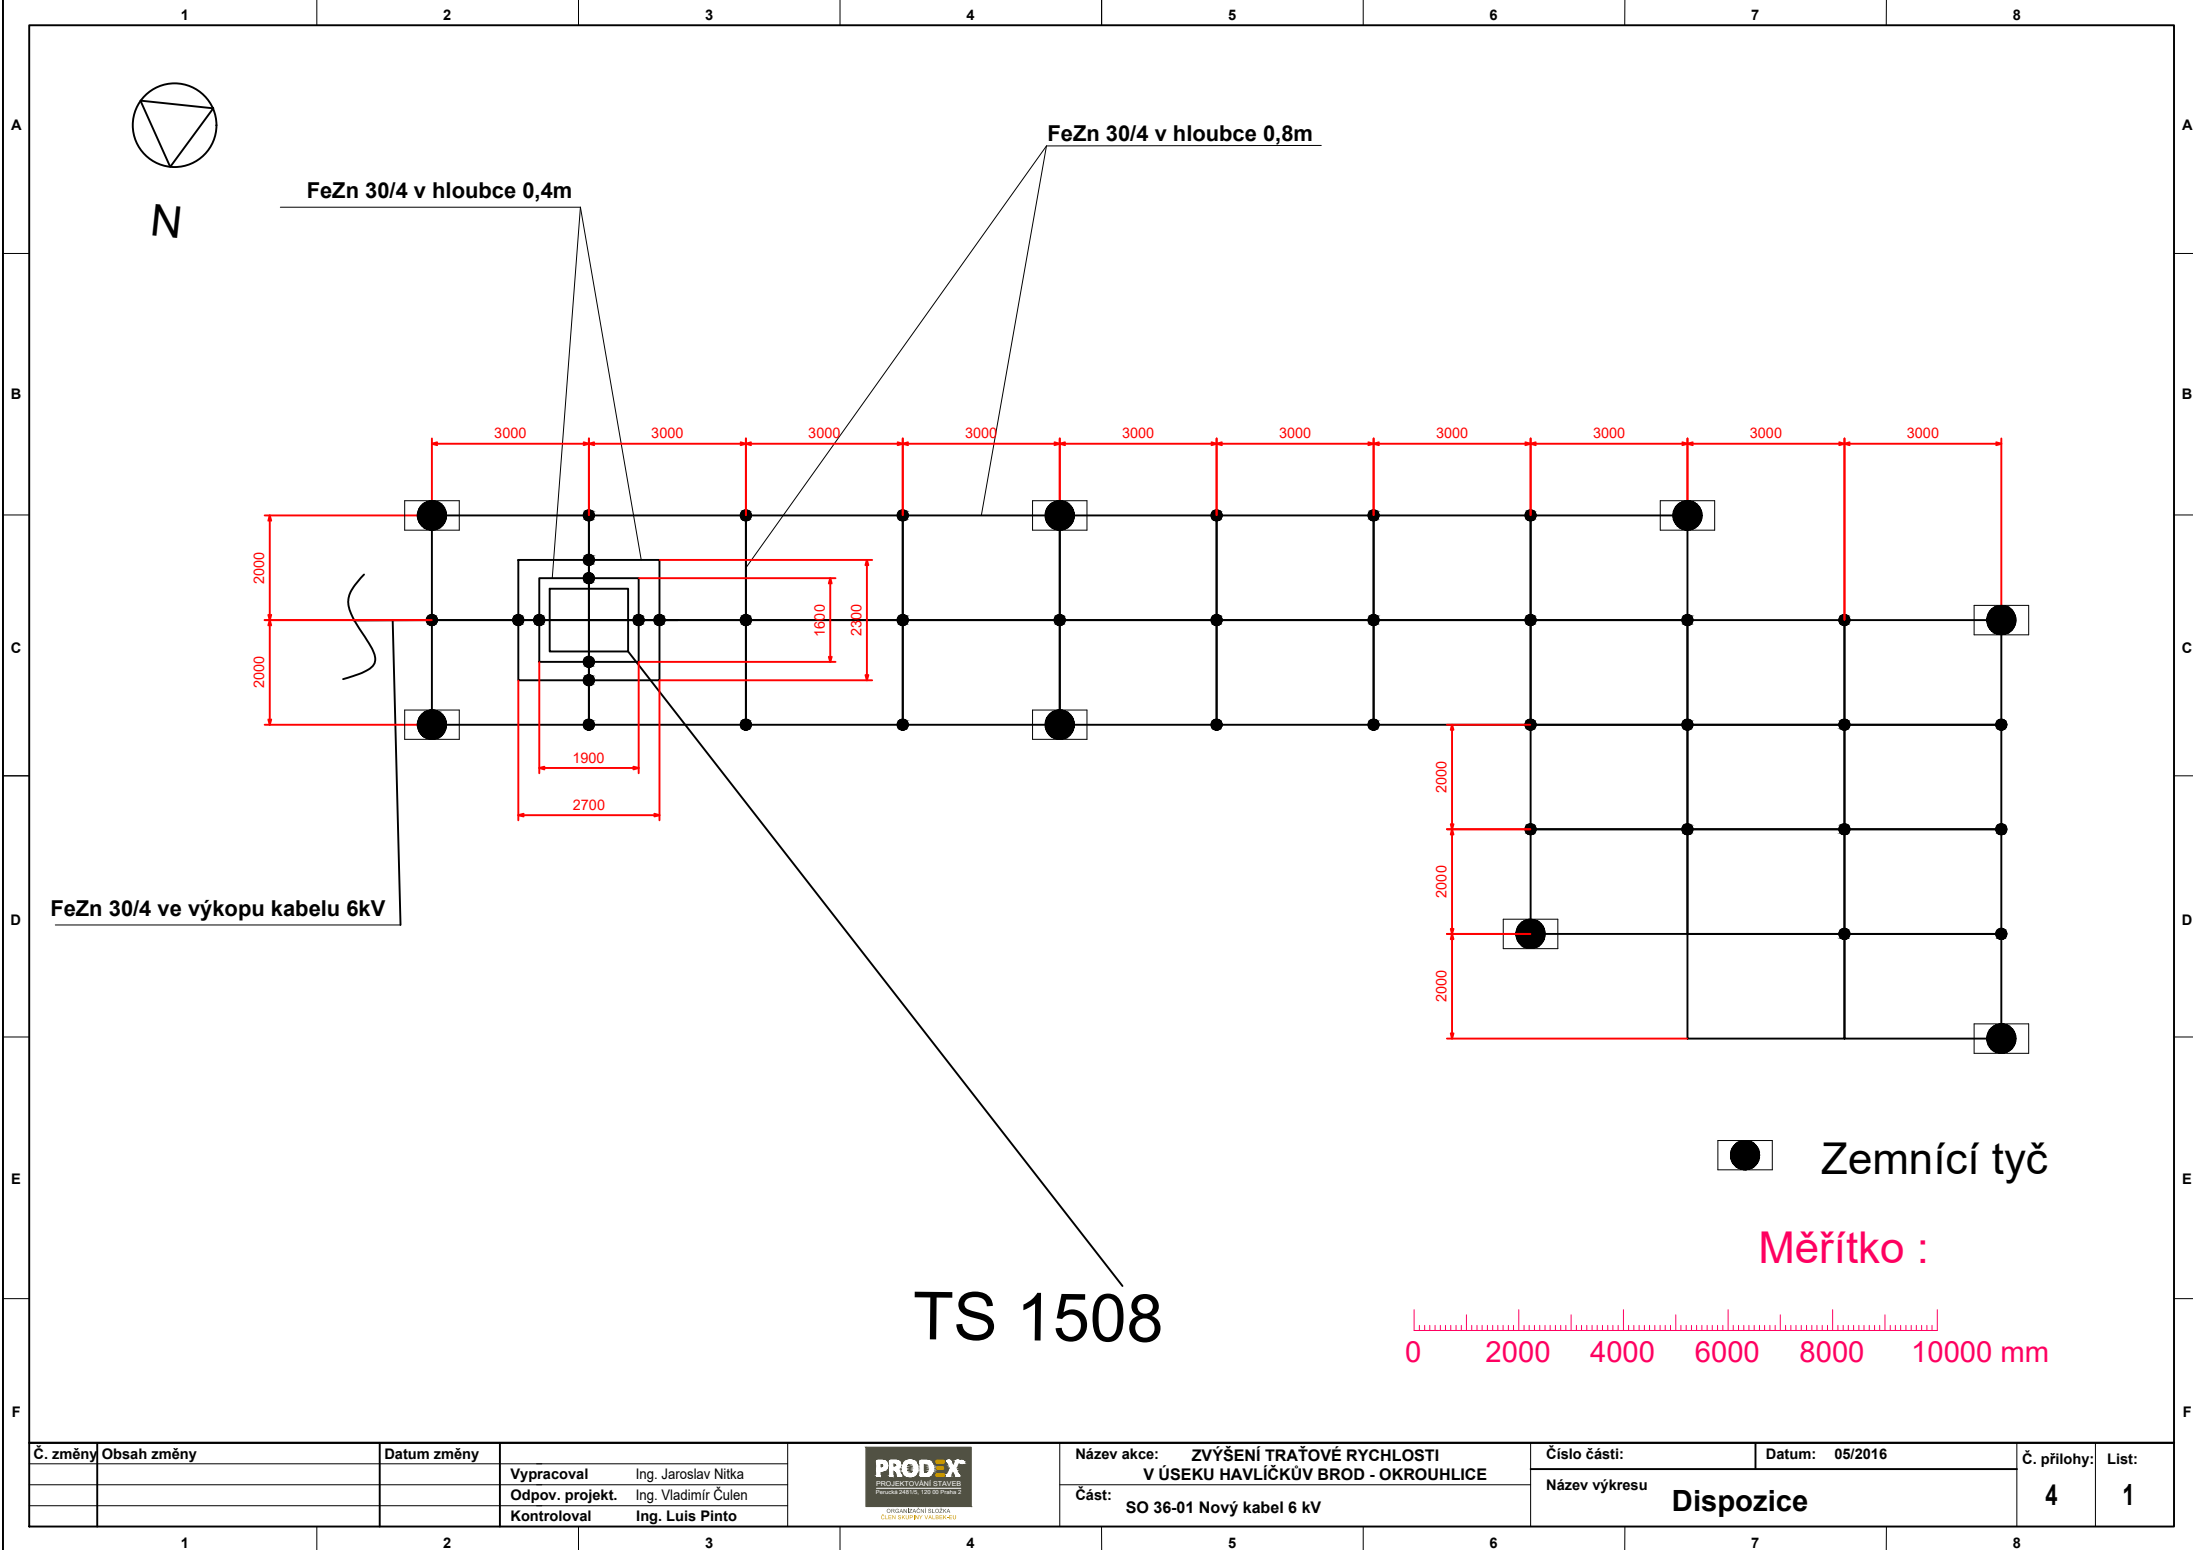


Č. změny	Obsah změny	Datum změny		
			Vypracoval	Ing. Jaroslav Nitka
			Odpov. projekt.	Ing. Vladimír Čulen
			Kontroloval	Ing. Luis Pinto



Název akce: ZVÝŠENÍ TRAŤOVÉ RYCHLOSTI
V ÚSEKU HAVLÍČKŮV BROD - OKROUHVICE
Část: SO 36-01 Nový kabel 6 kV

Číslo části: Datum: 05/2016
Název výkresu **Dispozice**

Č. přílohy: List:
4 1

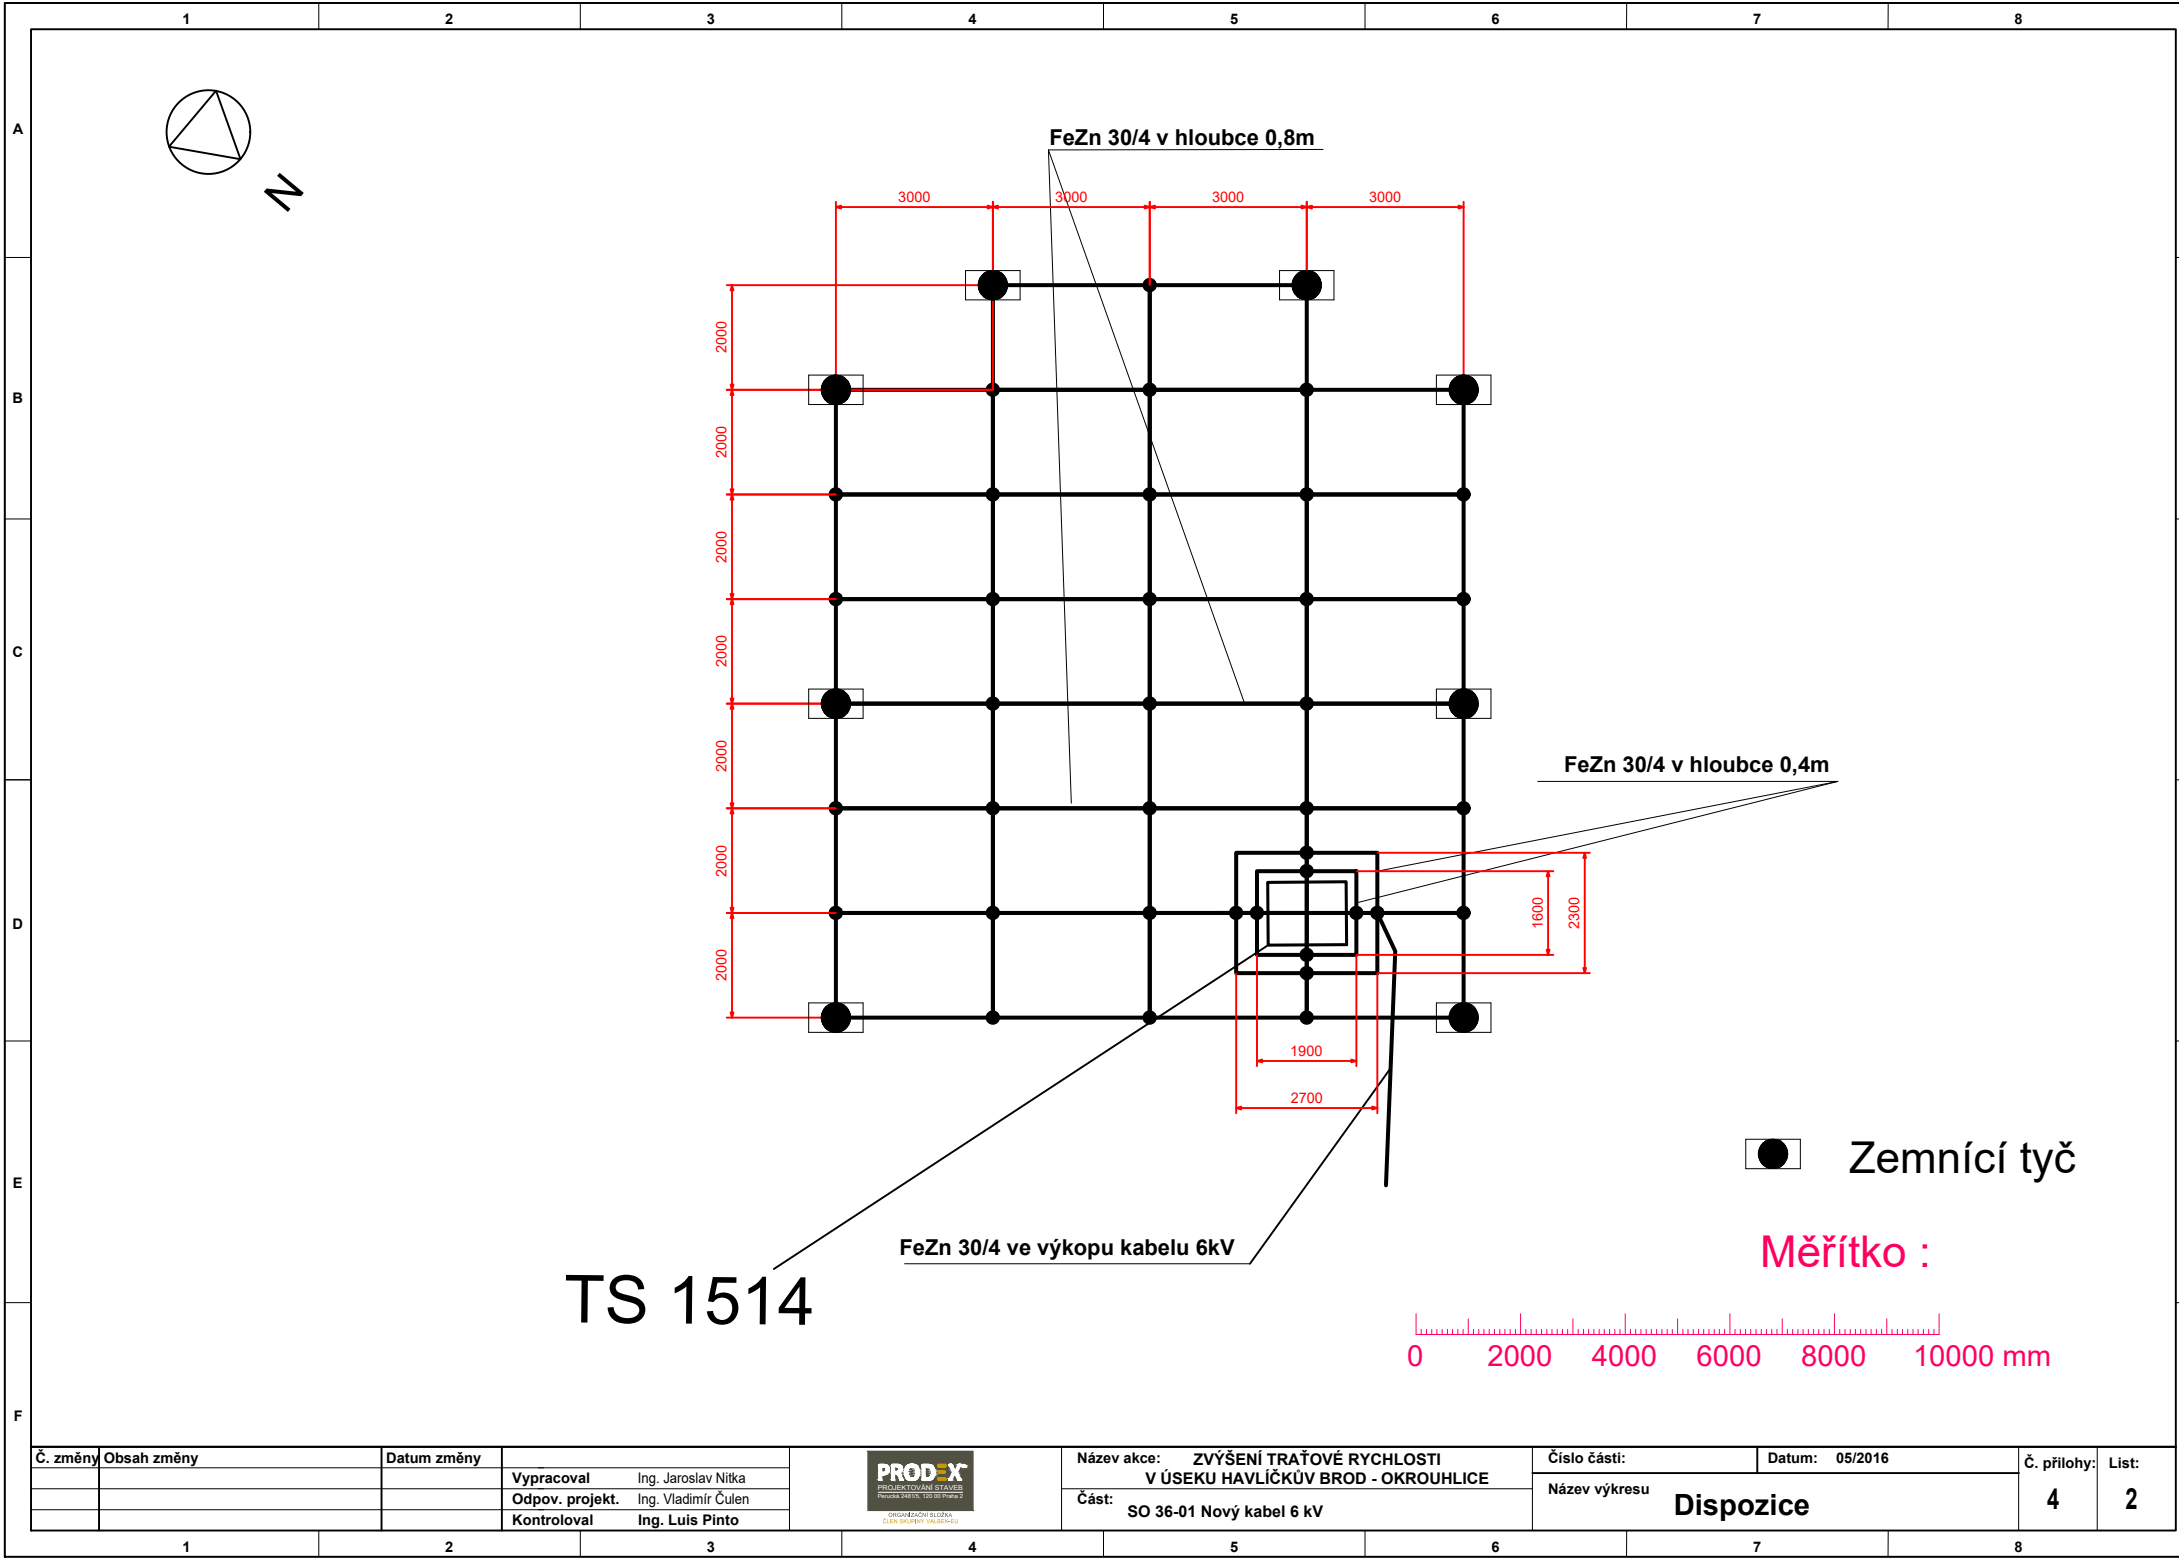


Č. změny	Obsah změny	Datum změny
	Vypracoval Ing. Jaroslav Ntka	
	Odpov. projekt. Ing. Vladimír Čulen	
	Kontroloval Ing. Luis Pinto	



Název akce: ZVÝŠENÍ TRAŽOVÉ RYCHLOSTI
V ÚSEKU HAVLÍČKŮV BROD - OKROUHLICE
Část: SO 36-01 Nový kabel 6 kV

Číslo části:	Datum: 05/2016	Č. přílohy:	List:
Název výkresu	Dispozice	4	2

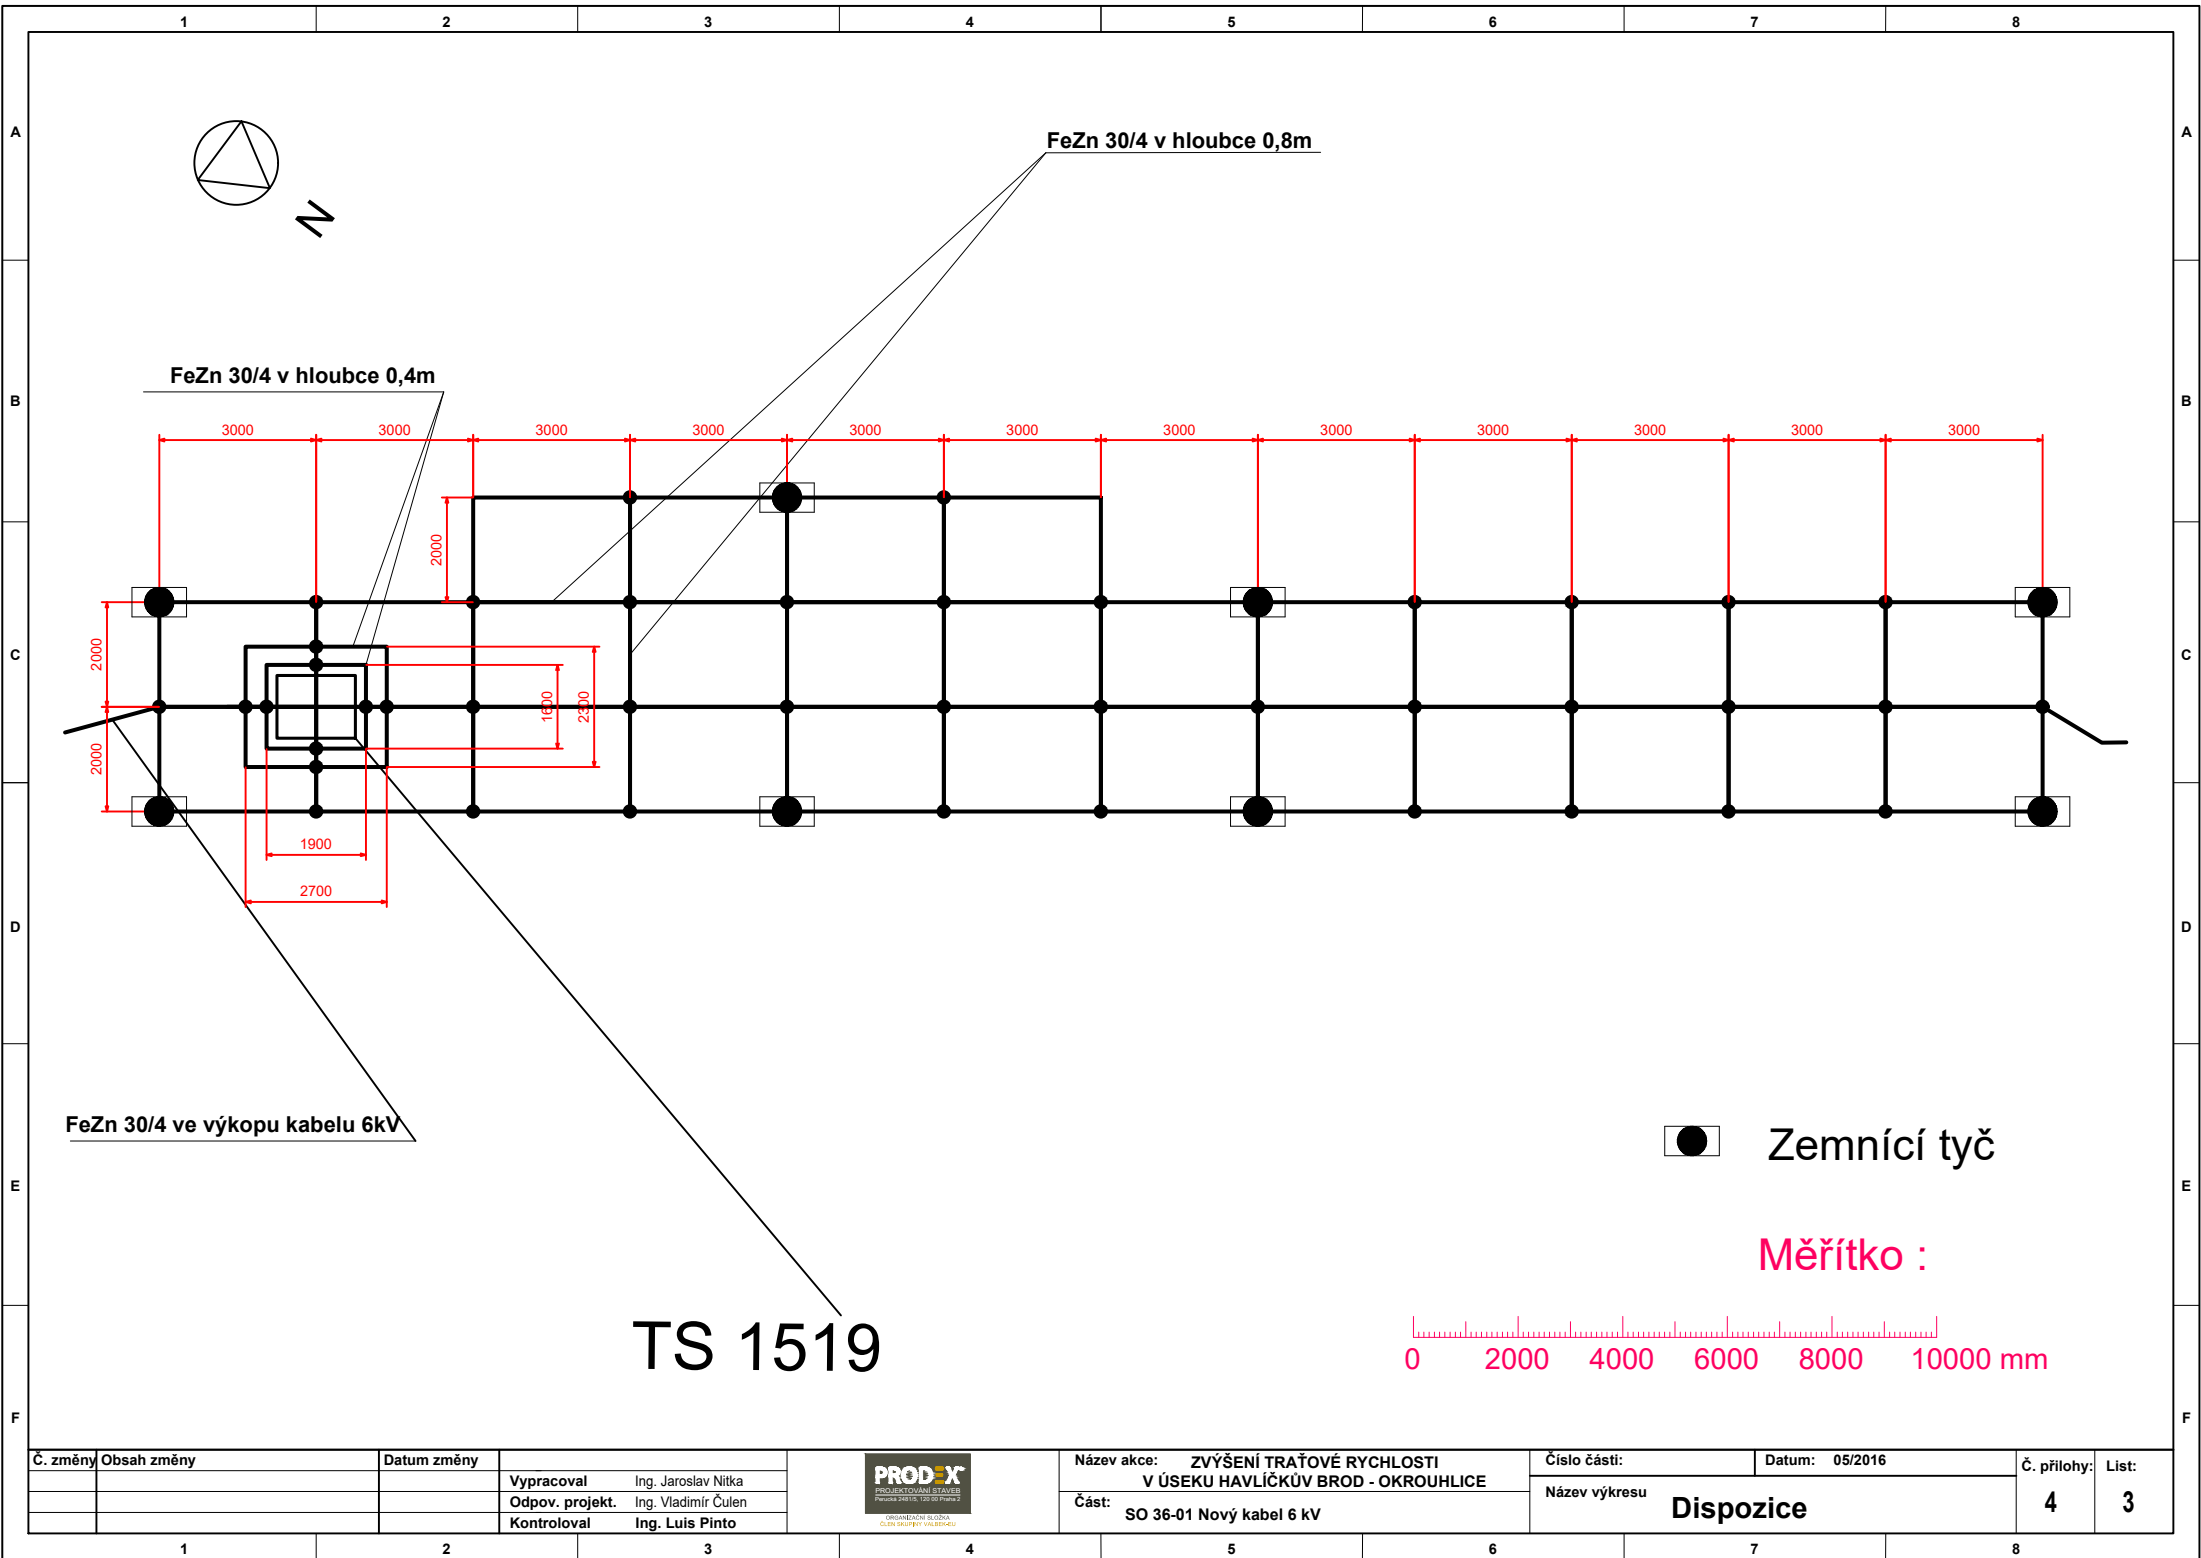


Č. změny	Obsah změny	Datum změny

Vypracoval	Ing. Jaroslav Nitka
Odpov. projekt	Ing. Vladimír Čulen
Kontroloval	Ing. Luis Pinto



Název akce:	ZVÝŠENÍ TRAŤOVÉ RYCHLOSTI V ÚSEKU HAVLÍČKŮV BROD - OKROUHVICE
Část:	SO 36-01 Nový kabel 6 kV

Číslo části:	Datum: 05/2016	Č. přílohy:	List:
Název výkresu	Dispozice	4	3

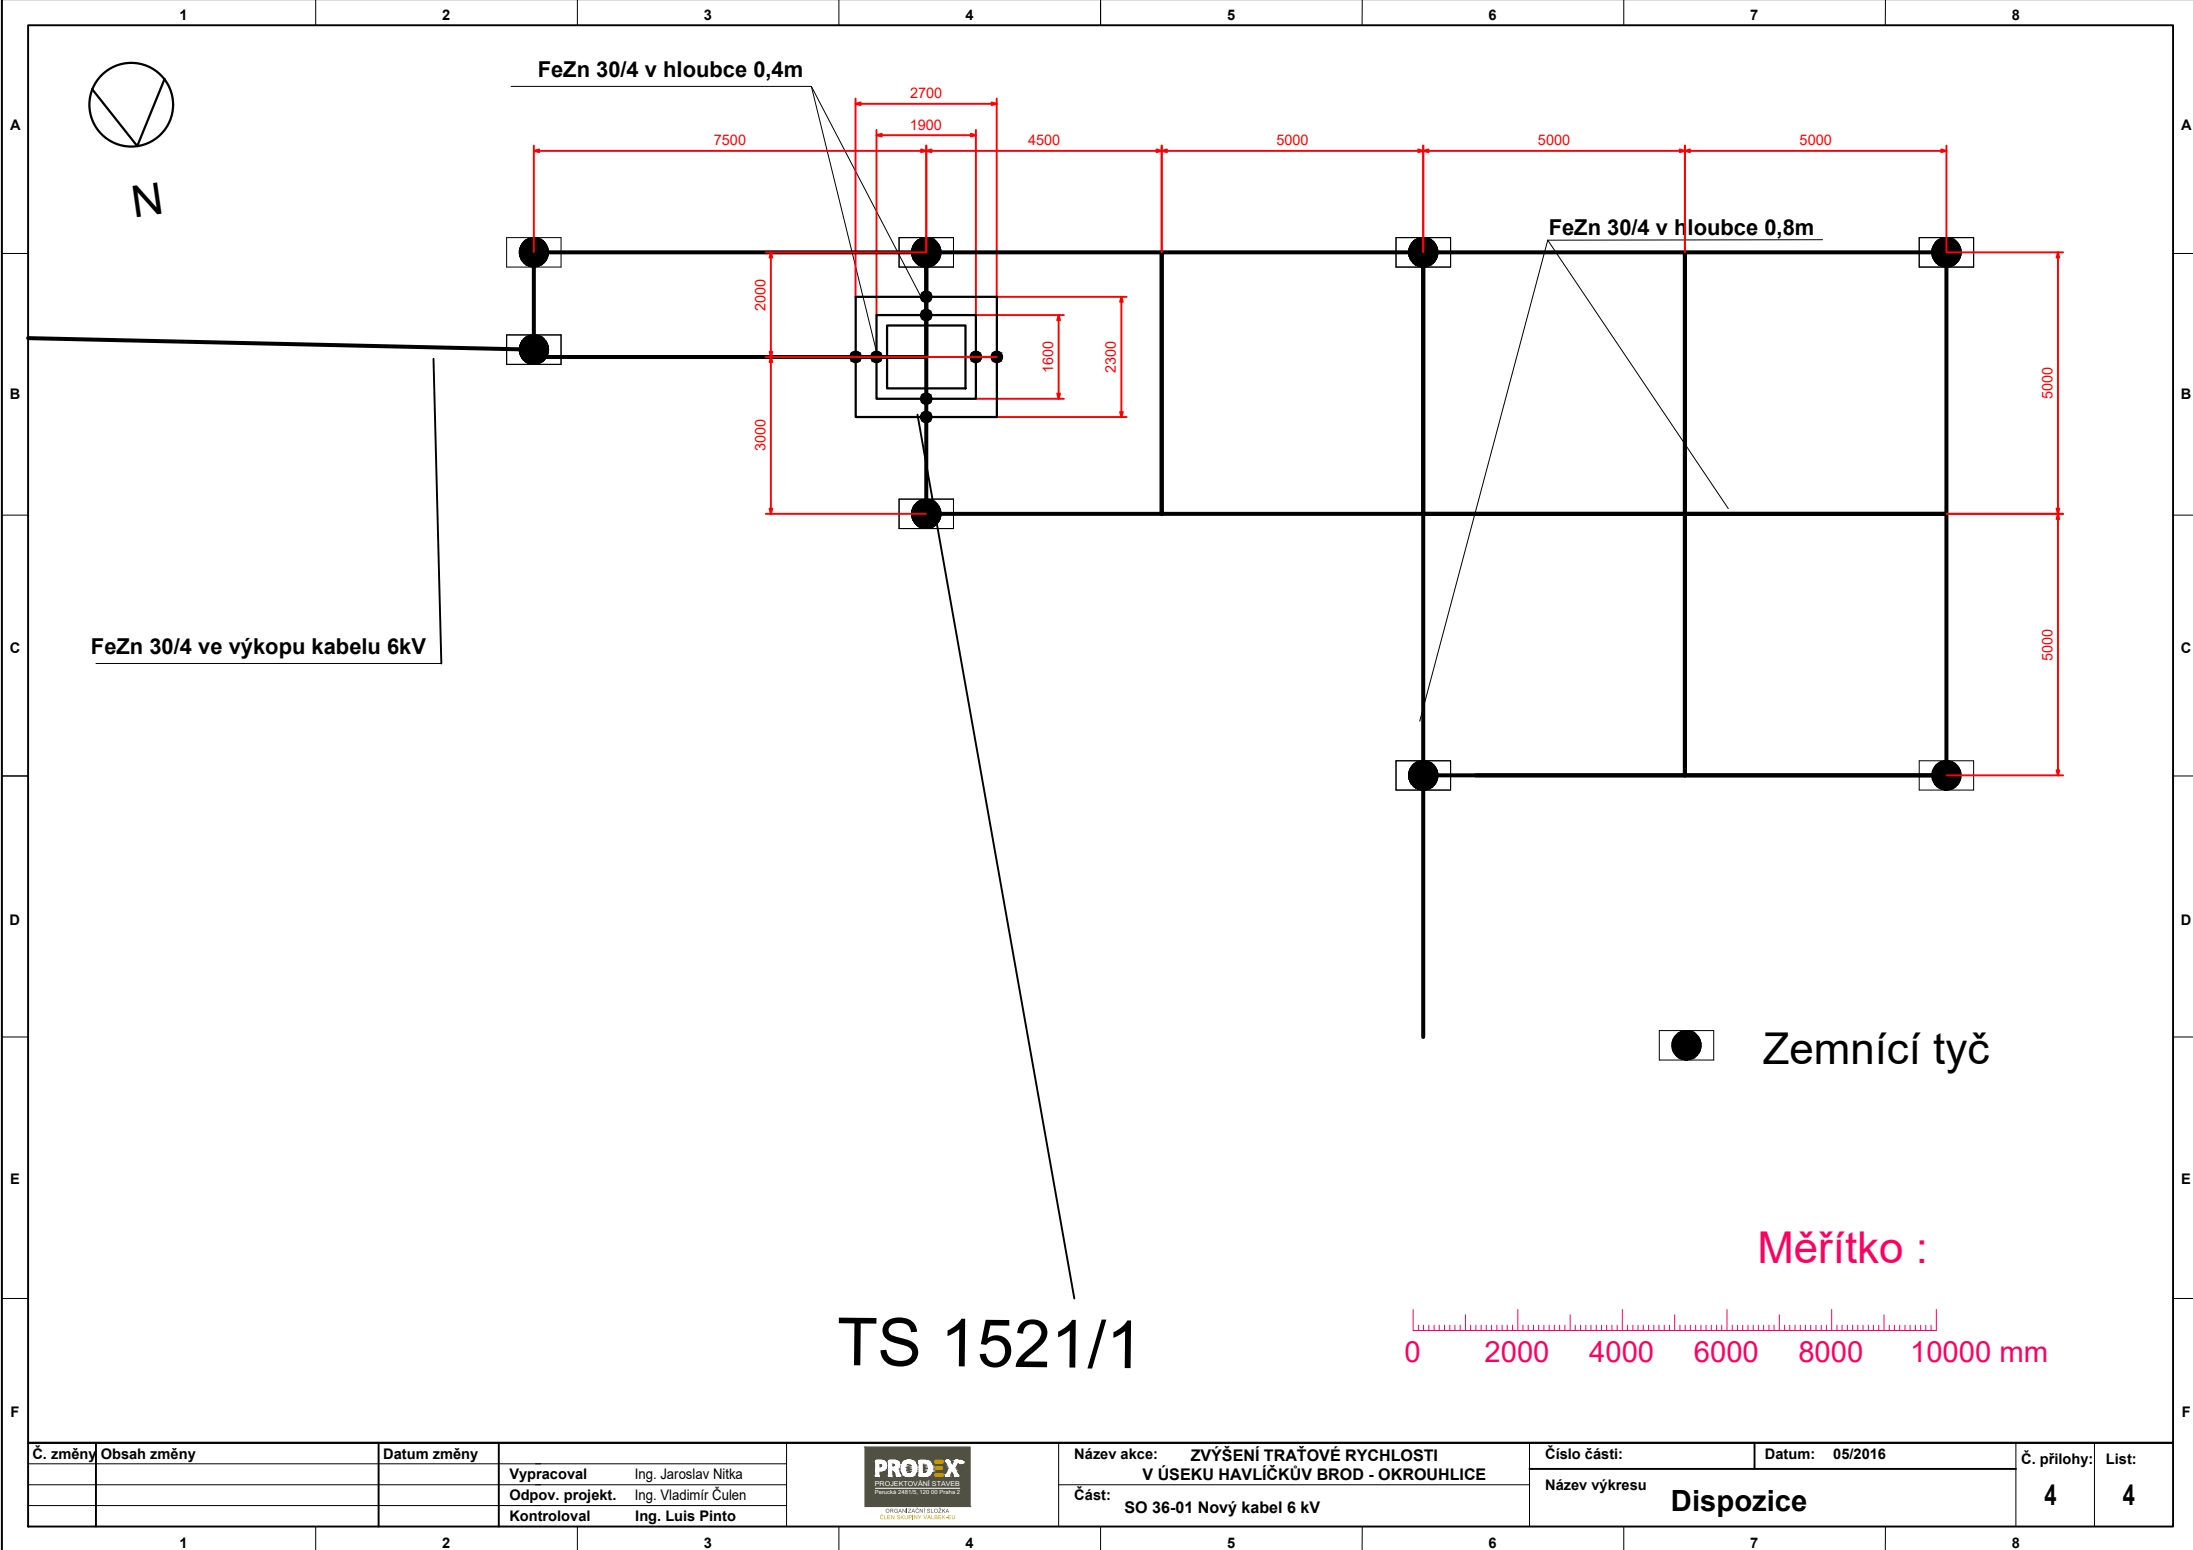

Č. změny	Obsah změny	Datum změny

Vypracoval	Ing. Jaroslav Nitka
Odpov. projekt.	Ing. Vladimír Čulen
Kontroloval	Ing. Luis Pinto



Název akce: ZVÝŠENÍ TRATOVÉ RYCHLOSTI
V ÚSEKU HAVLÍČKŮV BROD - OKROUHVICE
Část: SO 36-01 Nový kabel 6 kV

Číslo části: Datum: 05/2016
Název výkresu Dispozice

Č. přílohy: List:
4 4