



EVROPSKÁ UNIE
Evropské strukturální a investiční fondy
Operační program Doprava

Ministerstvo dopravy
Státní fond dopravní
infrastruktury







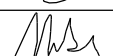
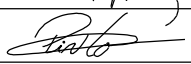
Sdružení PRODEX-VALBEK





PRODEX[®]
PROJEKTOVÁNÍ STAVEB
Perucká 2481/5, 120 00 Praha 2

ORGANIZAČNÍ SLOŽKA
ČLEN SKUPINY VALBEK-EU

1	Dokumentace po zapracování připomínek			Číslo soupravy
2	Úprava projektu z důvodu změny časového plánu realizace	11/2016		
Č. změny	Zdůvodnění změny	Datum	Podpis	

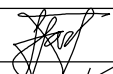Investor  Správa železniční dopravní cesty, státní organizace			 ORGANIZAČNÍ SLOŽKA ČLEN SKUPINY VALBEK-EU	
Odpov. projektant stavby	Ing. Pavol Bartoš			
Odpov. projektant PS, SO, části	Ing. Vladimír Čulen			
Vypracoval	Ing. Jaroslav Nitka			
Technická kontrola	Ing. Luis Alberto Pinto Castillo			
ZVÝŠENÍ TRAŤOVÉ RYCHLOSTI V ÚSEKU HAVLÍČKŮV BROD - OKROUHLICE SO 36-01 Nový kabel 6 kV			PRODEX spol. s r.o., organizační složka Perucká 2481/5, 120 00 Praha 2 tel.: +420 277 007 726 e-mail: info@prodex-cz.eu	
			Zak. číslo zhotov.	16XP24004
			Datum	05/2016
			Stupeň	PROJEKT (DSP)
			Měřítko	-
SCHÉMA TS 1521/1 V KM 232,970			Část	Příloha
			E.3.6.1	B09

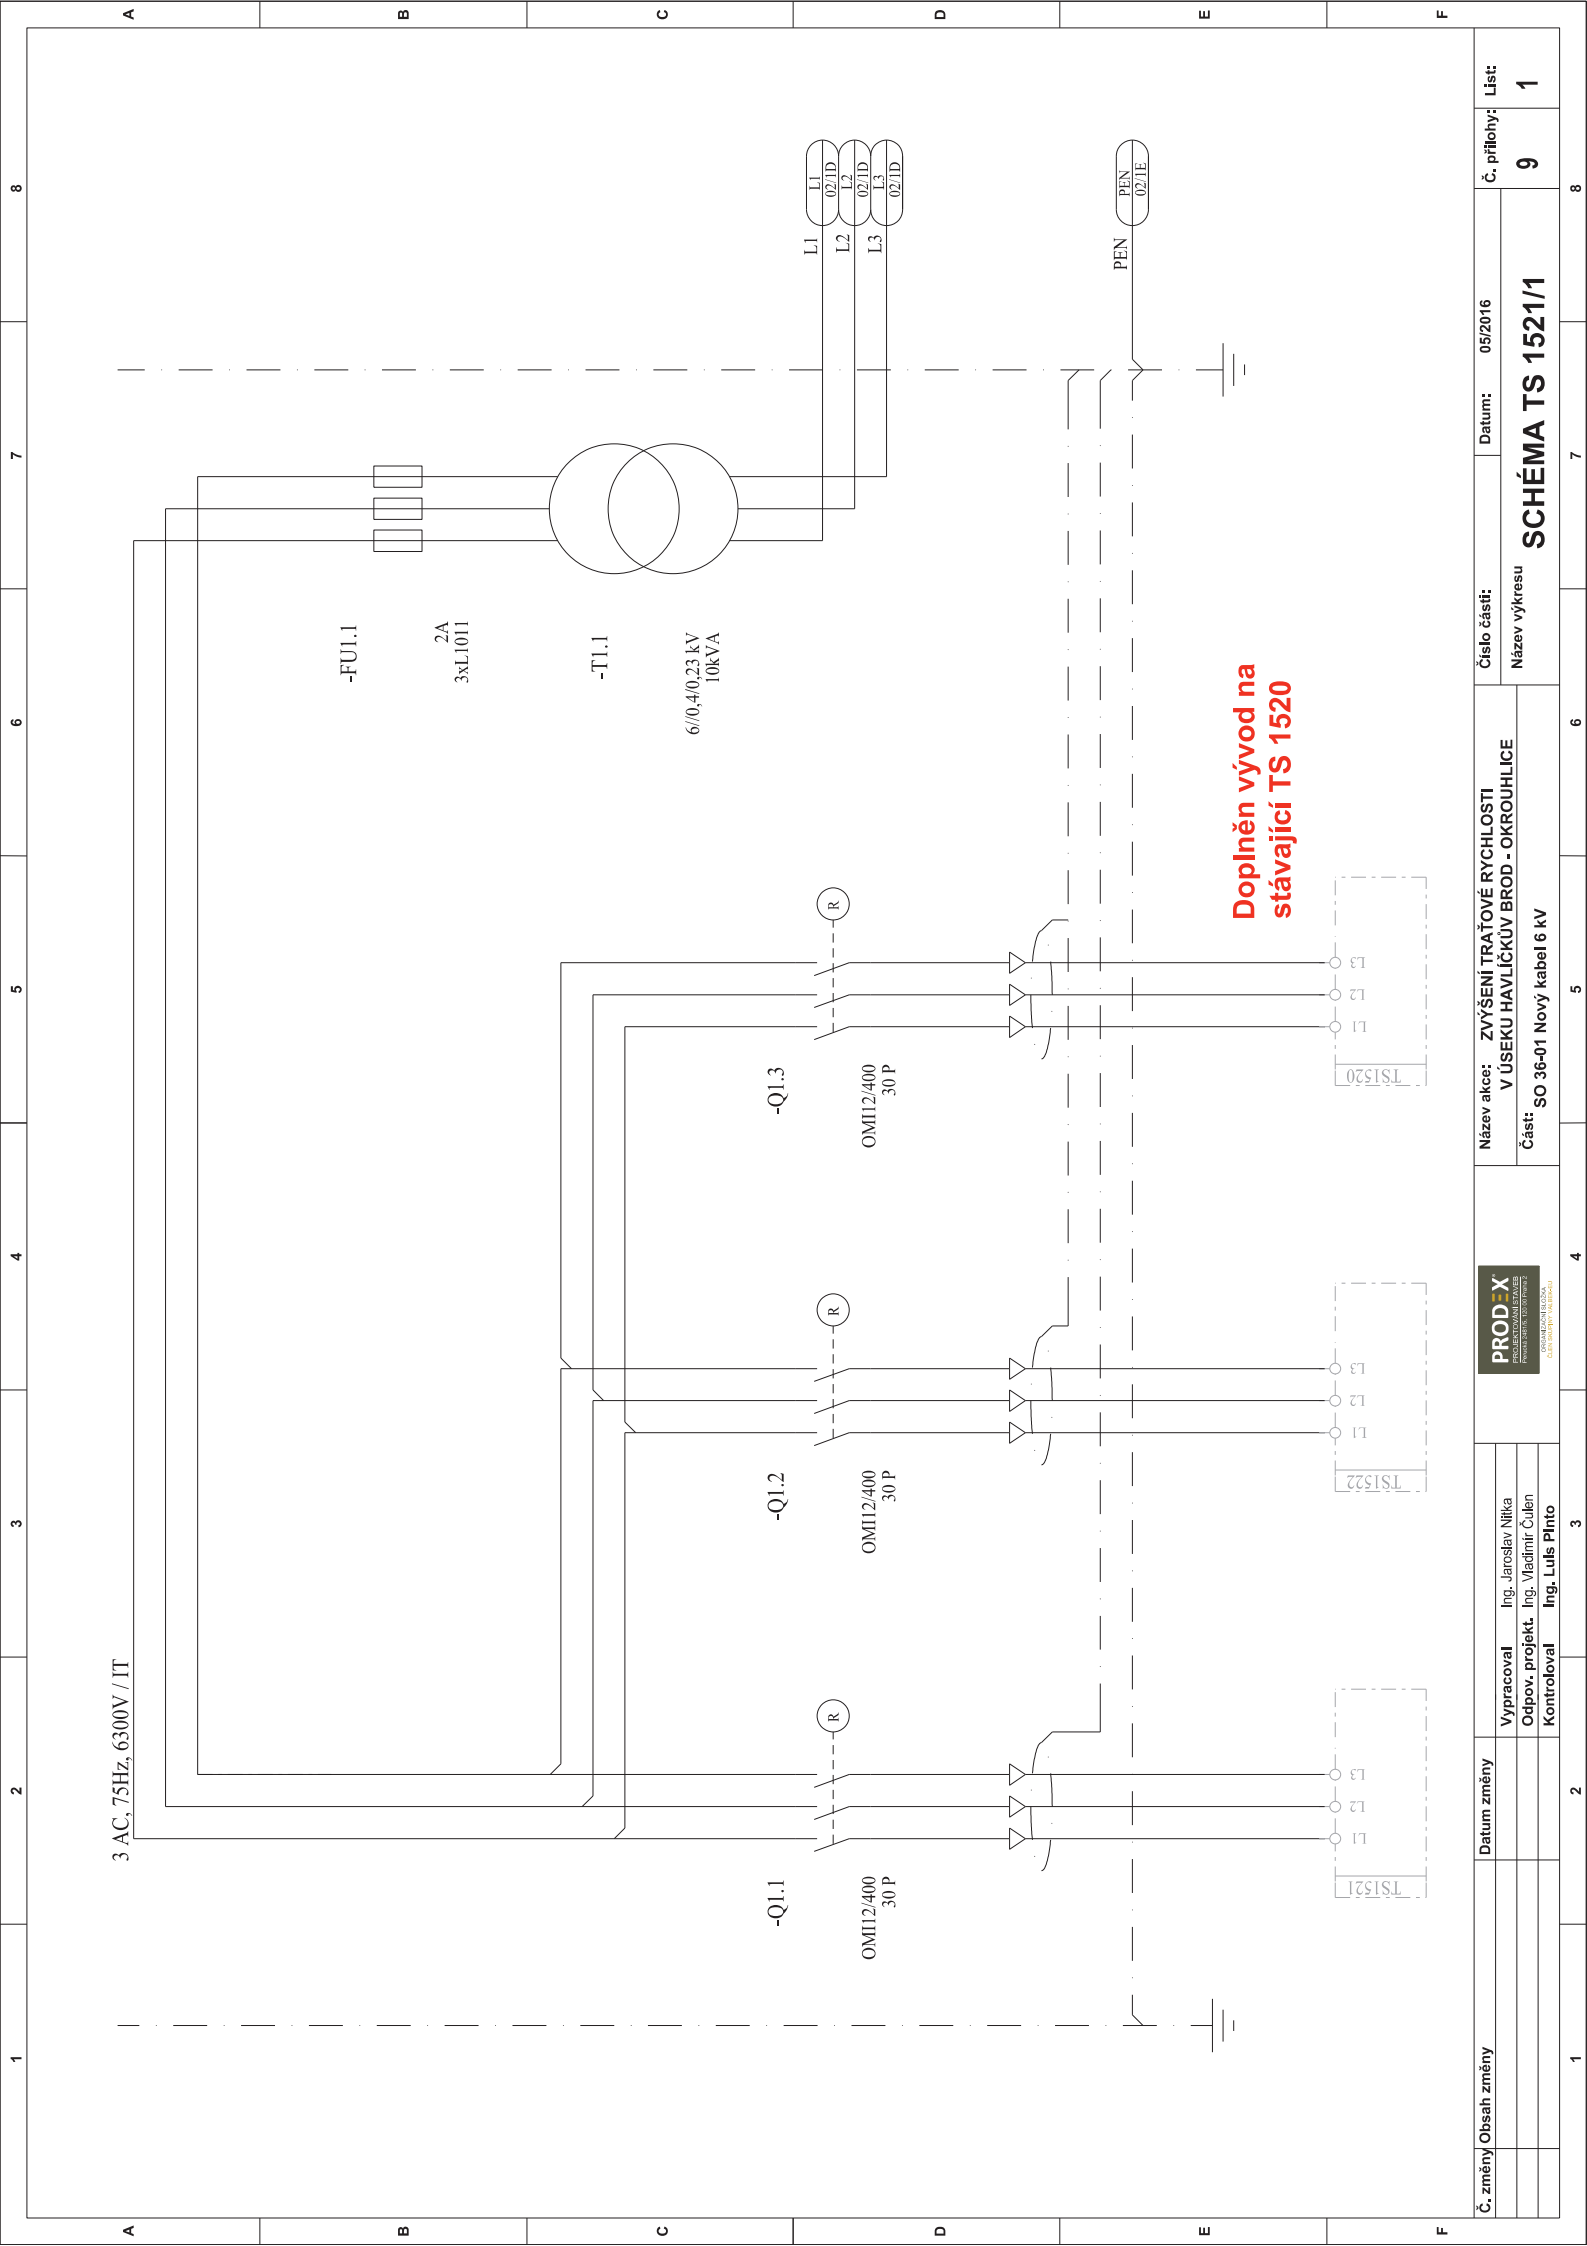

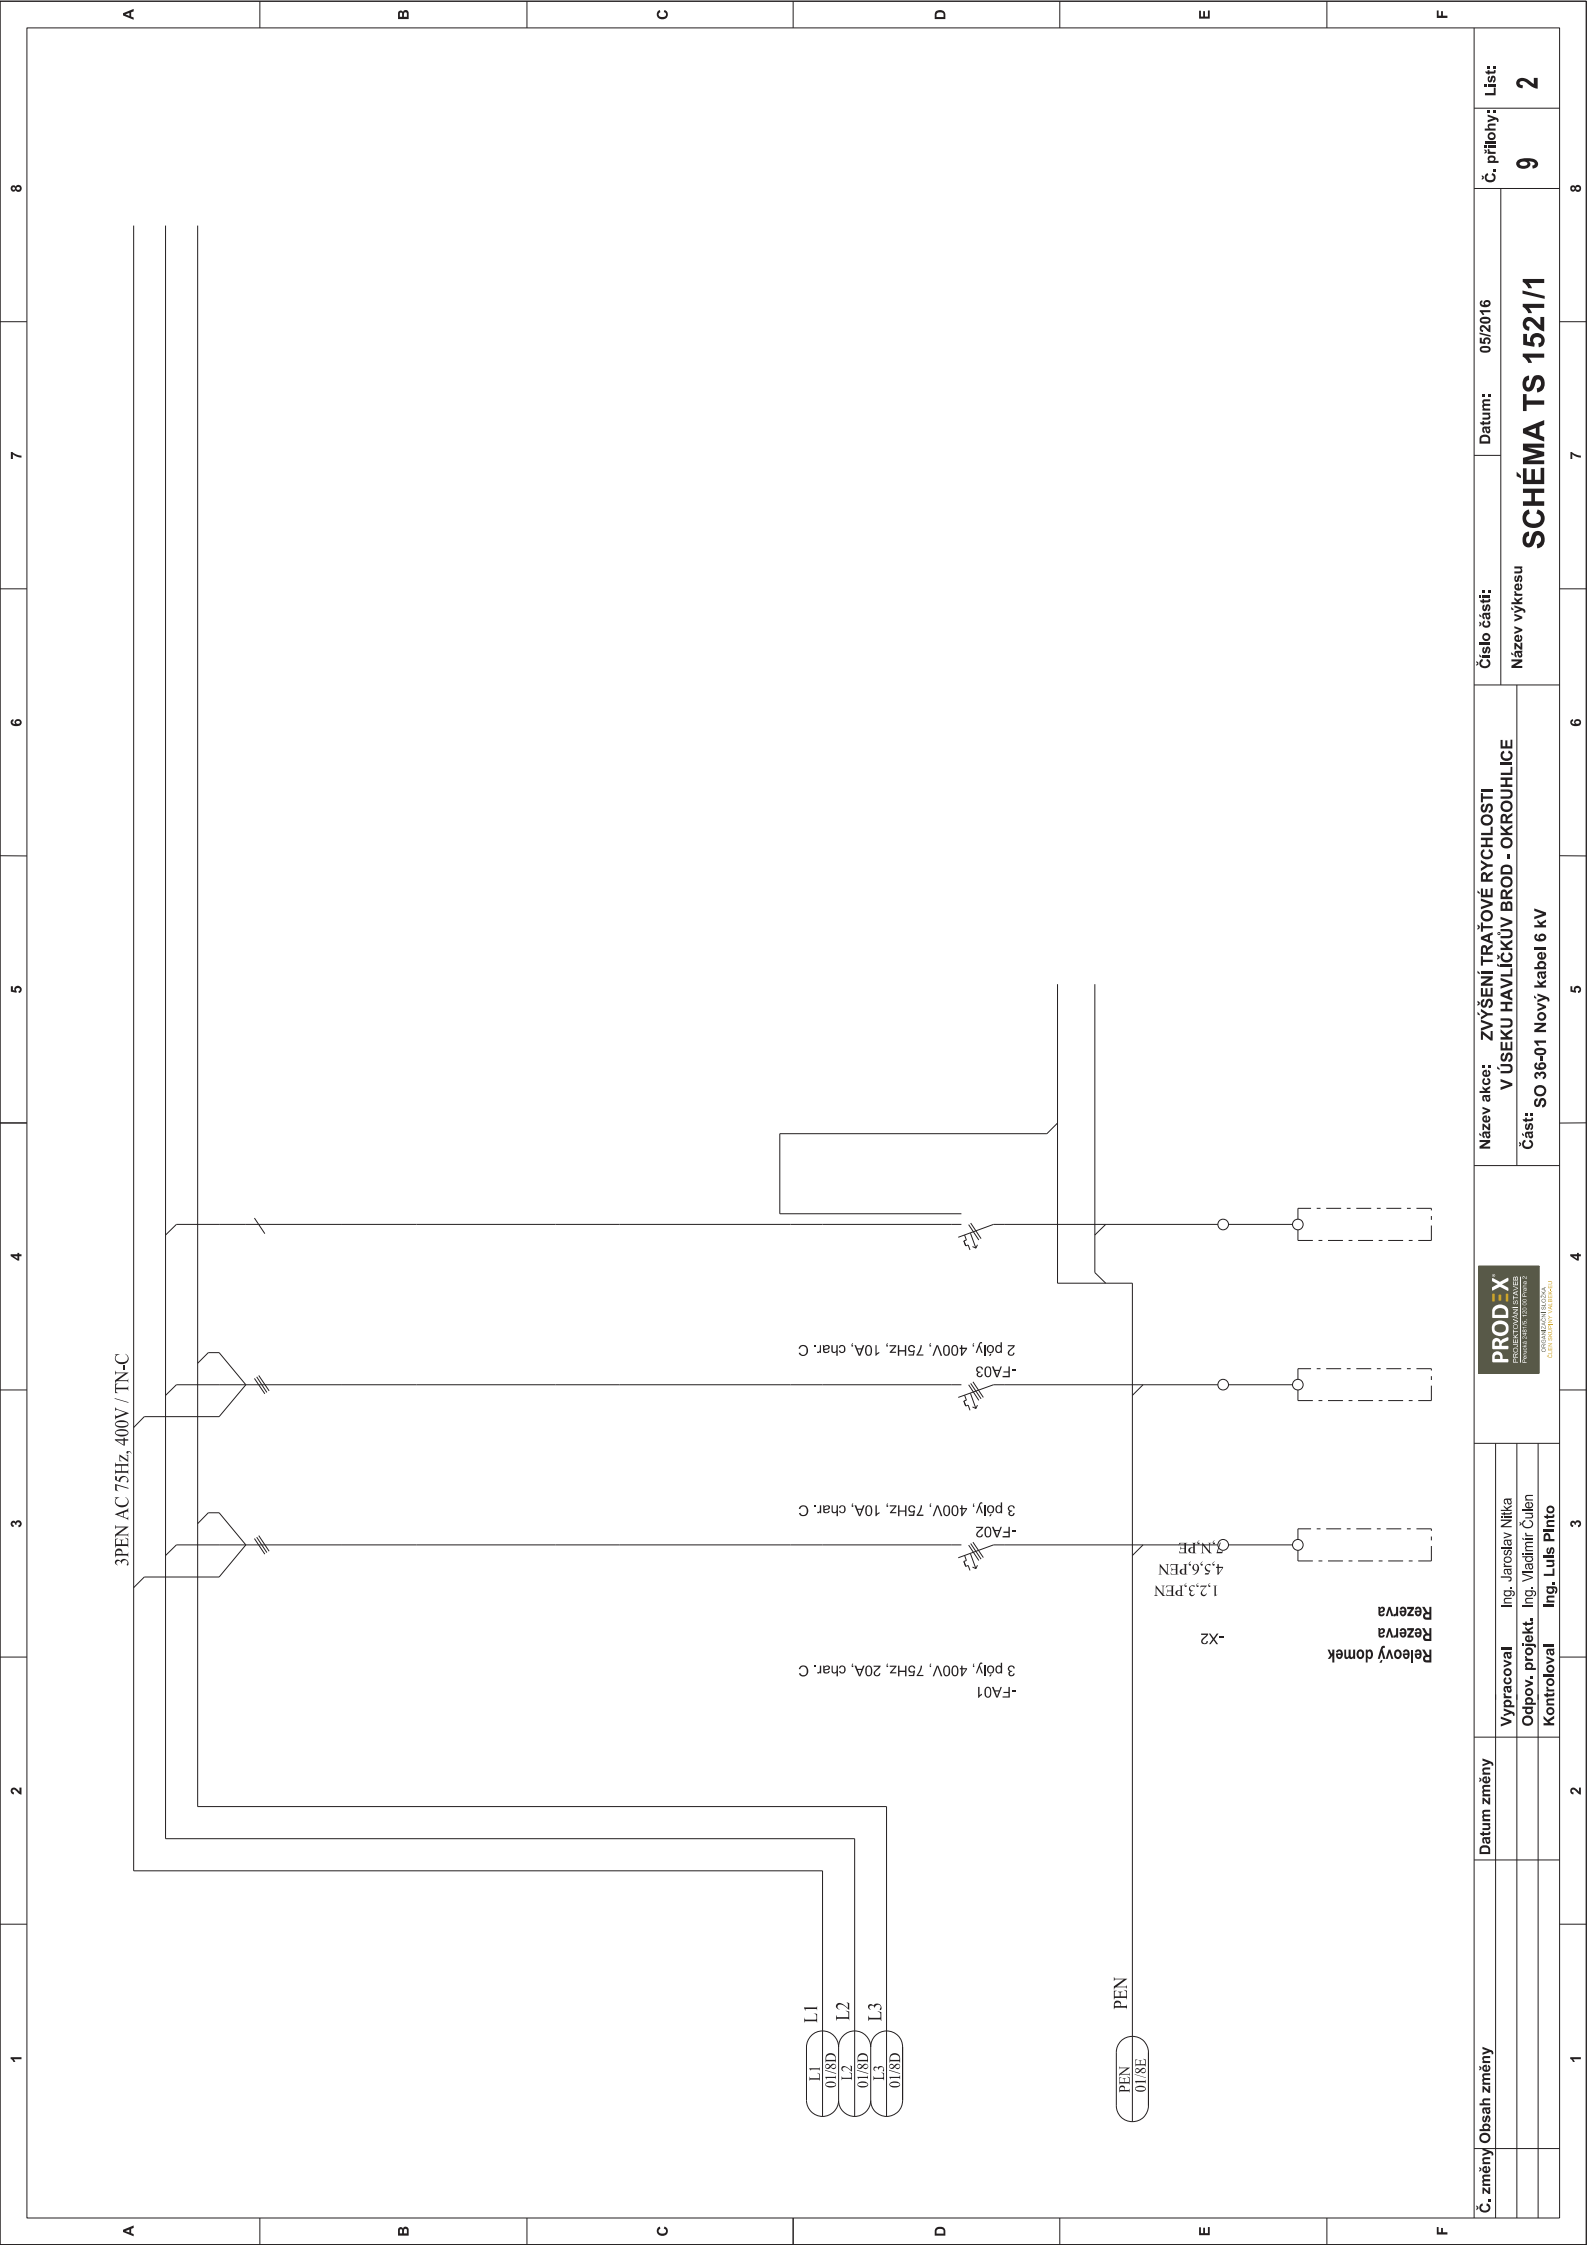

Vypracoval	Ing. Jaroslav Ntka
Odpov. projekt	Ing. Vladimír Čulen
Kontroloval	Ing. Lúls Plinto

Č. změny	Obsah změny	Datum změny
1		2

Název akce:	ZVÝŠENÍ TRAŽOVÉ RÝCHLOSTI V ÚSEKU HAVLÍČKŮV BROD - OKROUHICE
Část:	SO 36-01 Nový kabel 6 kV

Číslo části:	Č. přílohy:	Datum:
Název výkresu	9	05/2016

Líst:	2
-------	---

