



PŮDORYS VEDENÍ ROZVODŮ VZDUCHOTECHNIKY

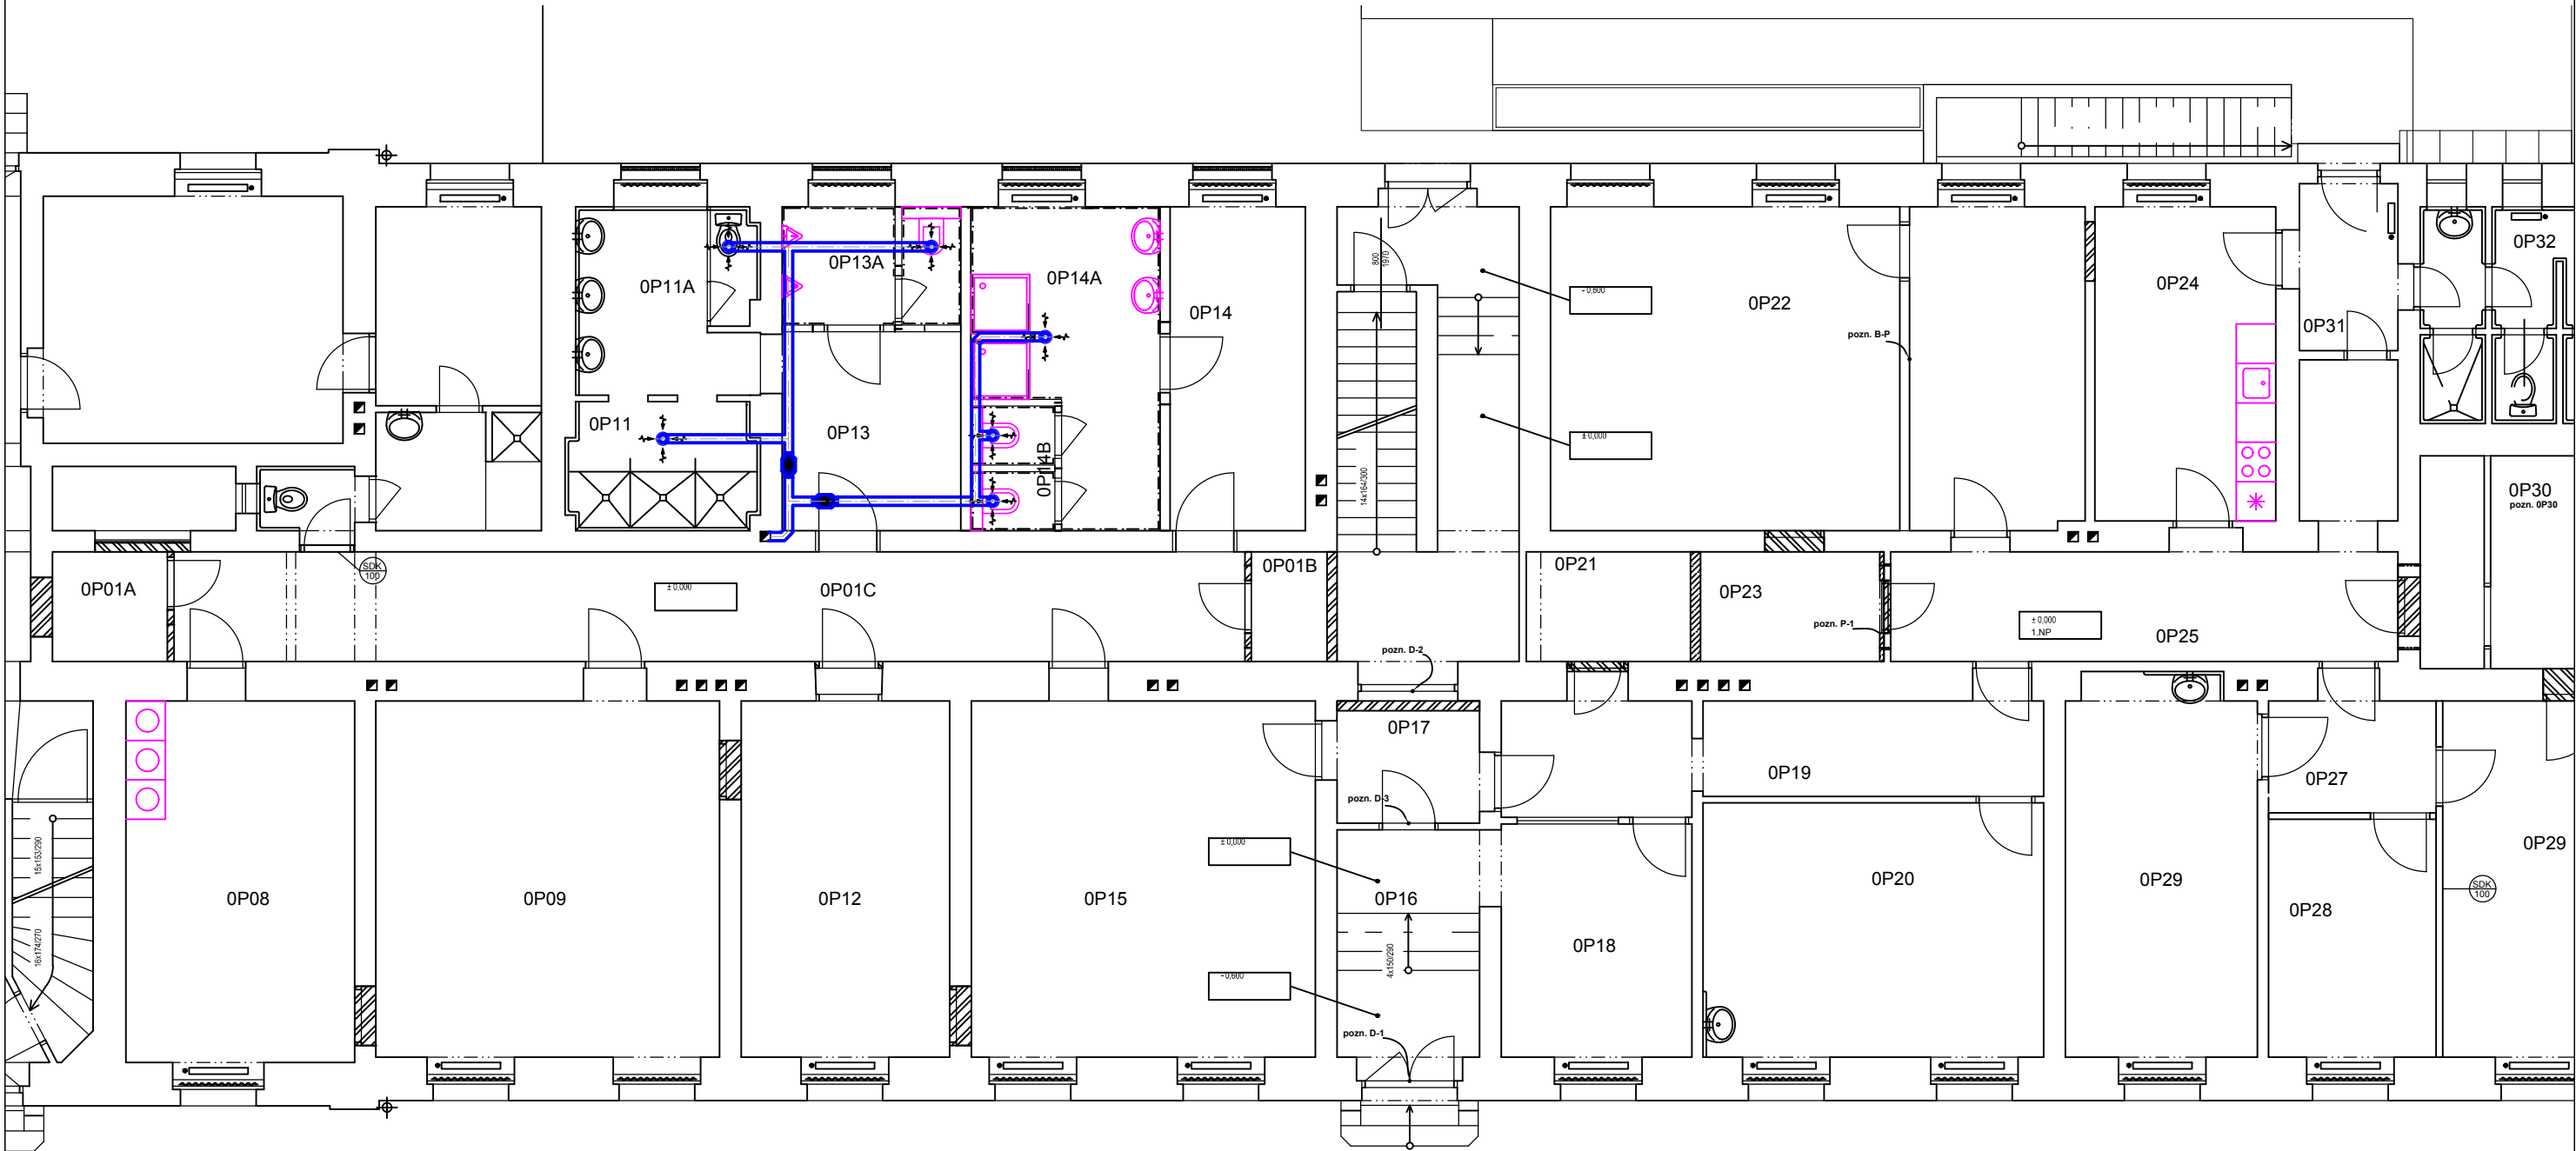

UMÍSTĚNÍ V OBJEKTU

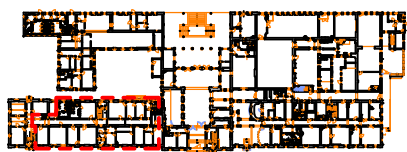

POZNÁMKY

- vzduchotechnické zařízení zajišťuje podtlakový odvod vzduchu z prostor sociálního zázemí
- odvod vzduchu je řešen pomocí potrubního ventilátoru se zpětnou klapkou a talířového ventilu
- spínání ventilátoru bude samostatným tlačítkem s časovým doběhem
- odsátý vzduch veden do stávajícího komínového průduchu

Zodp. projektant	Ing. Chaloupka Jaroslav			
Vypracoval	Jakubčo Martin			
Investor	Správa železniční dopravní cesty, státní organizace OŘ Olomouc, Nerudova 1, 772 00 Olomouc			
Kraj, SÚ	Olomoucký, Přerov			
Oprava VB Přerov			Datum:	06/2019
			Č. zakázky:	
PŮDORYS 1.NP - VZDUCHOTECHNIKA			Měřítko:	Č. výkresu:
			1/100	12