


0,2

12.

0,3


ORGANIZACE:	NAVRHL	ZÁHORA	<i>[Signature]</i>	PORUCHA Č.												TRATĚ NEBO MÍSTO
SZD ÚSTÍ n.L.	KRESLIL	VÁLOVÁ	<i>Válová</i>	OPRAVA Č.												ŘETENICE - LOVOSICE
MĚŘÍTKO:	ZKOUŠEL	ing.KONÍČEK	<i>Koníček</i>	PLATÍ OD												ČÁST A Č. LISTU
1 : 1000																1

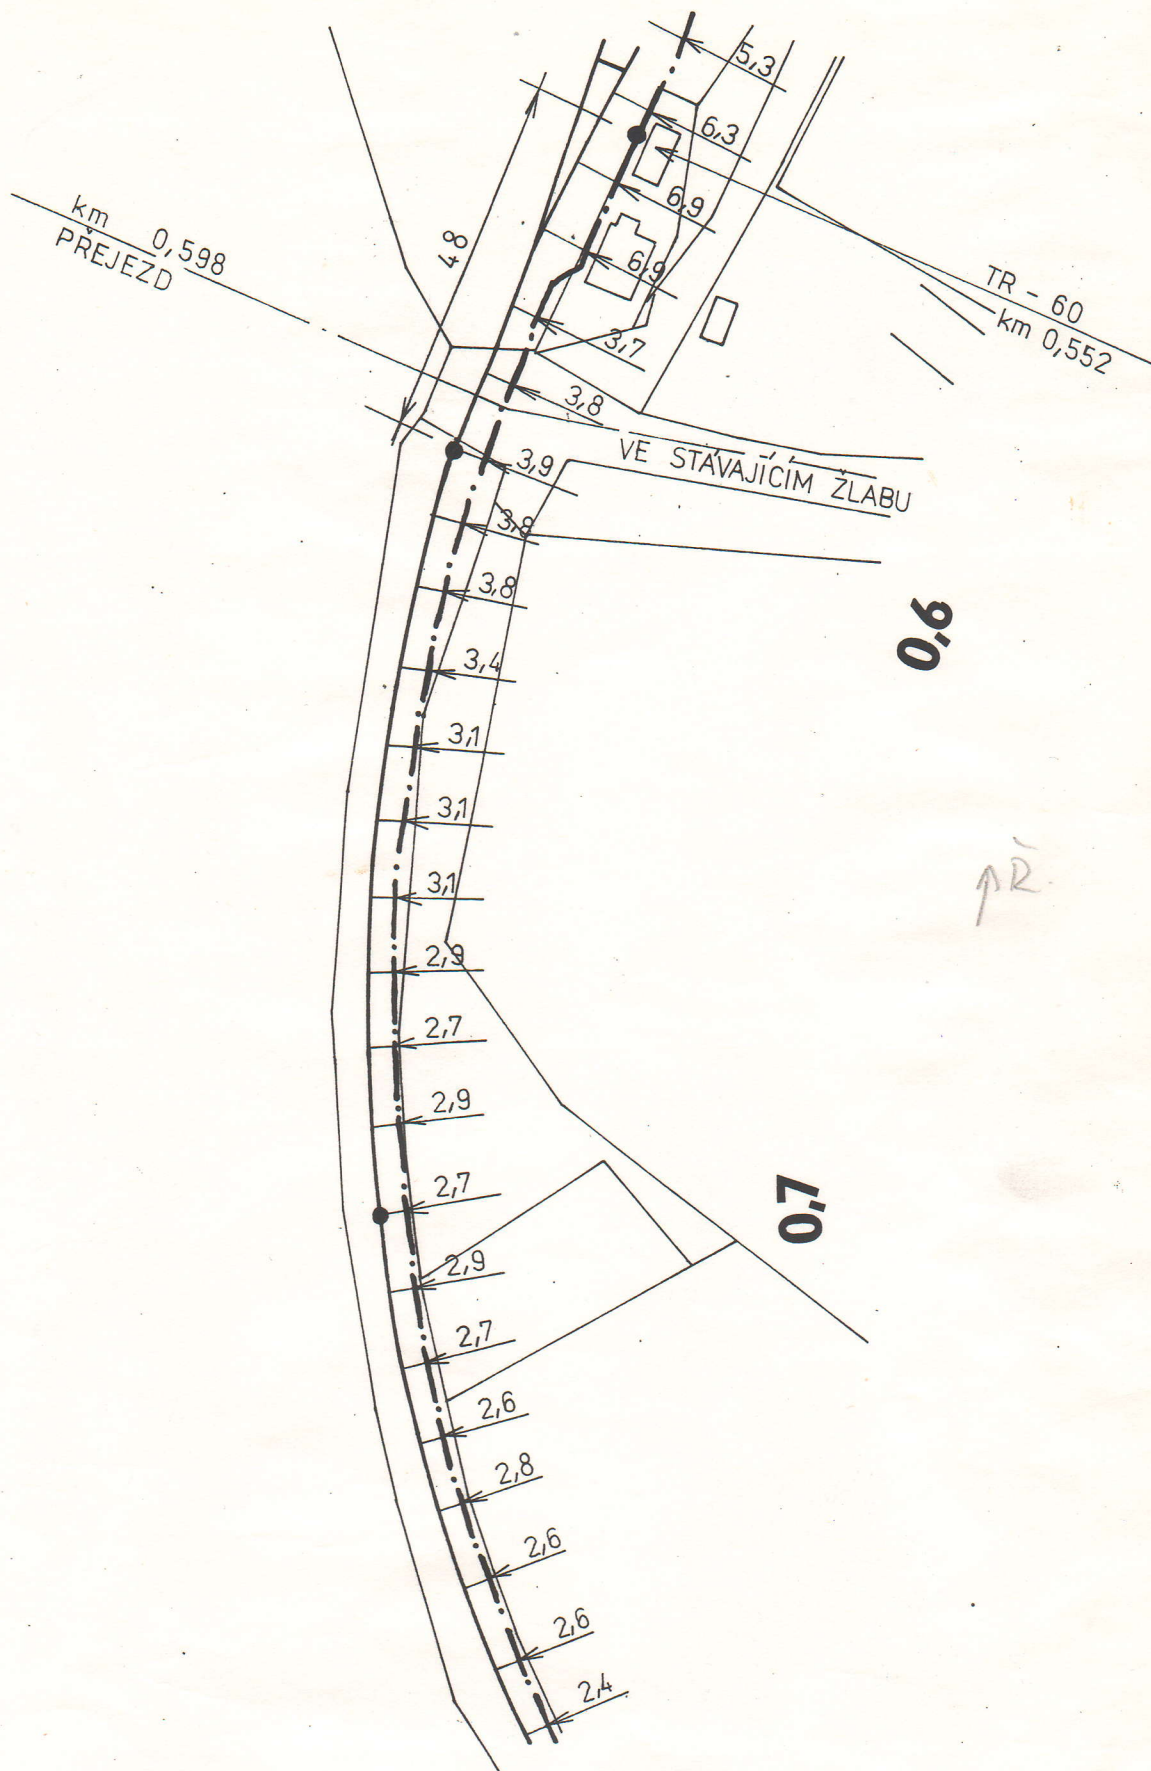


ORGANIZACE:	NAVRHL	ZÁHORA	<i>[Signature]</i>	PORUCHA Č.													TRÁŤ NEBO MÍSTO
SD ÚSTÍ n.L.	KRESLIL	VÁLOVÁ	<i>Válová</i>	OPRAVA Č.													ŘETENICE - LOVOSICE
MĚŘÍTKO:	ZKONÍČEL	lim KONÍČEL	<i>[Signature]</i>	PI ΔΤΙ ON													ČÁST A Č. LISTU
1 : 1000																	1

PŘECHOD MOSTU VE STÁVAJÍCÍM
PLECHOVÉM ŽLABU NA
PLECHOVÉM PARAPETU

km 0,794
MOST

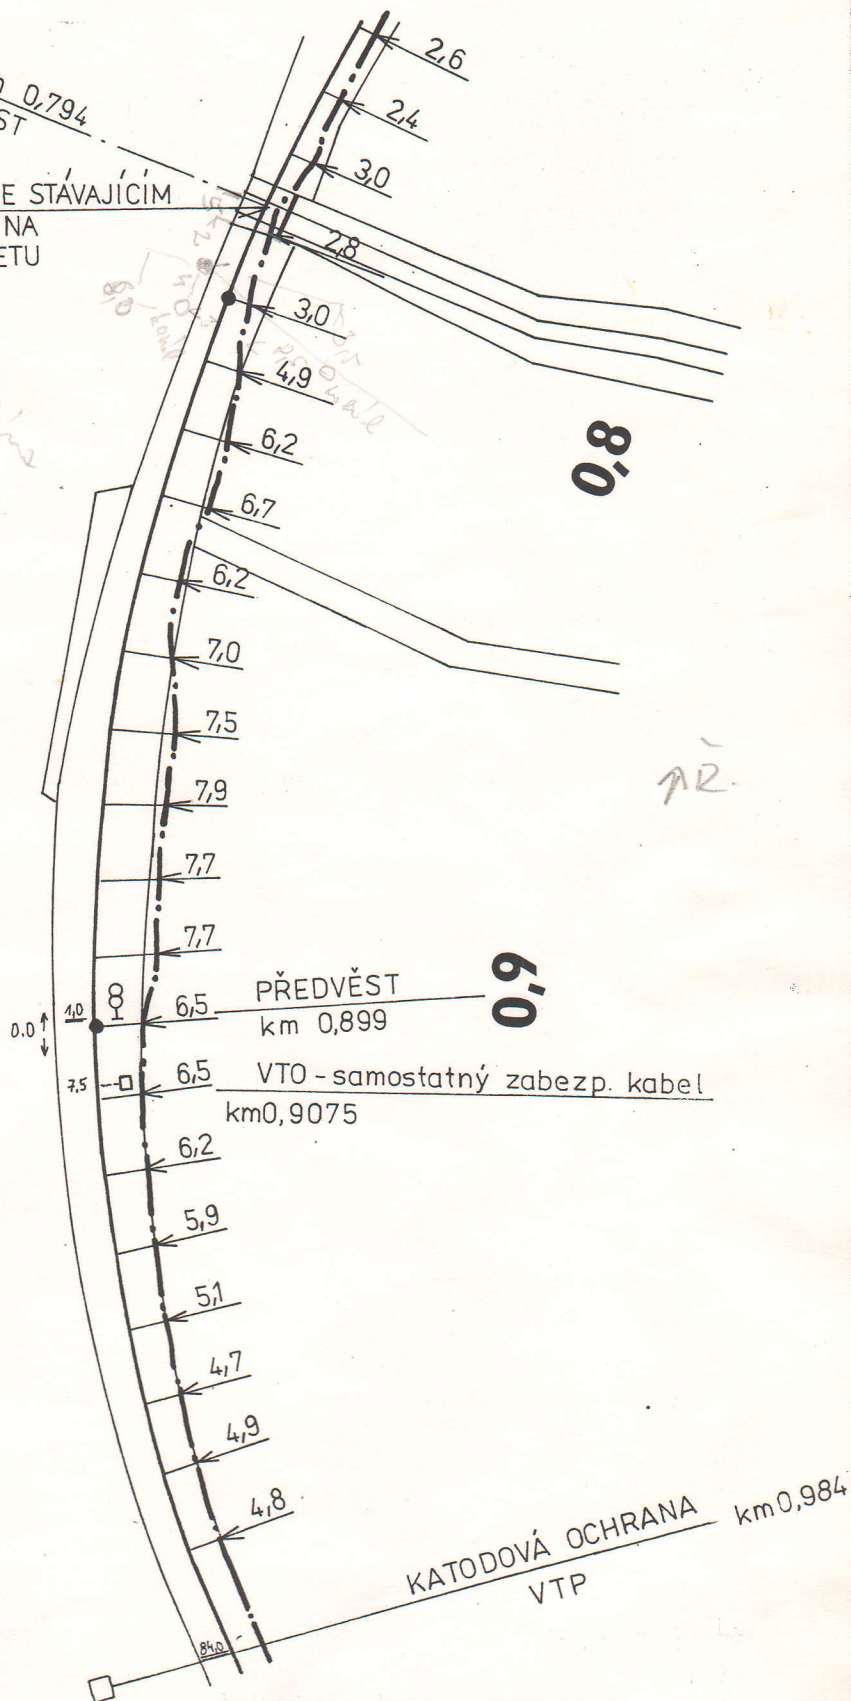

ORGANIZACE:	NAVRHL	ZÁHORA	PORUCHA Č.									TRATĚ NEBO MÍSTO
SZD ÚSTÍ n. L.	KRESLIL	VÁLOVÁ	OPRAVA Č.									ŘETENCE - LOVOSICE
MĚŘÍTKO:	ZKOUŠEL	ina, KONÍČEK	PLATÍ OD									ČÁST A Č. LISTU
1 : 1000												1

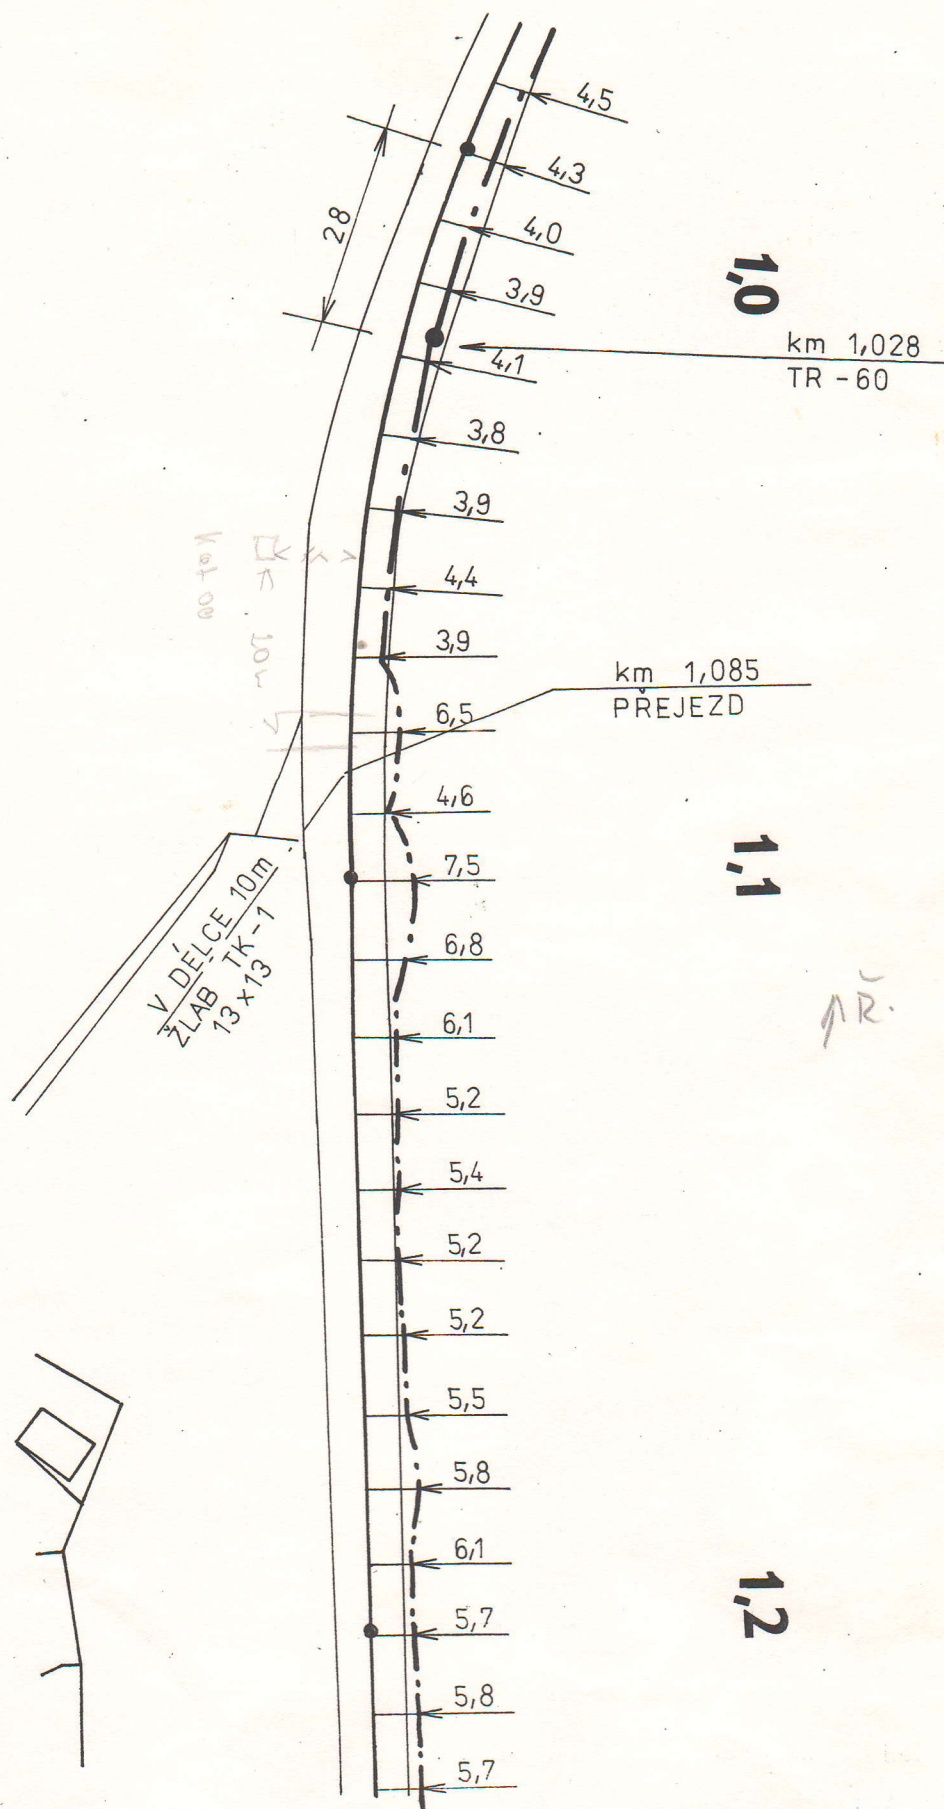

ORGANIZACE:	NAVRHL	ZÁHORA	PORUCHA Č.									TRATĚ NEBO MÍSTO
SZD ÚSTÍ n.L.	KRESLIL	VÁLOVÁ	OPRAVA Č.									ŘETENICE - LOVOSICE
MĚŘÍTKO:	ZKOUŠEL	ina.KONÍČEK	PLATÍ OD									ČÁST A Č. LISTU
1 : 1000												1

